



OTE VOIMASSA OLEVASTA ASEMAKAAVASTA, JOTA MUUTETAAN
1:2000

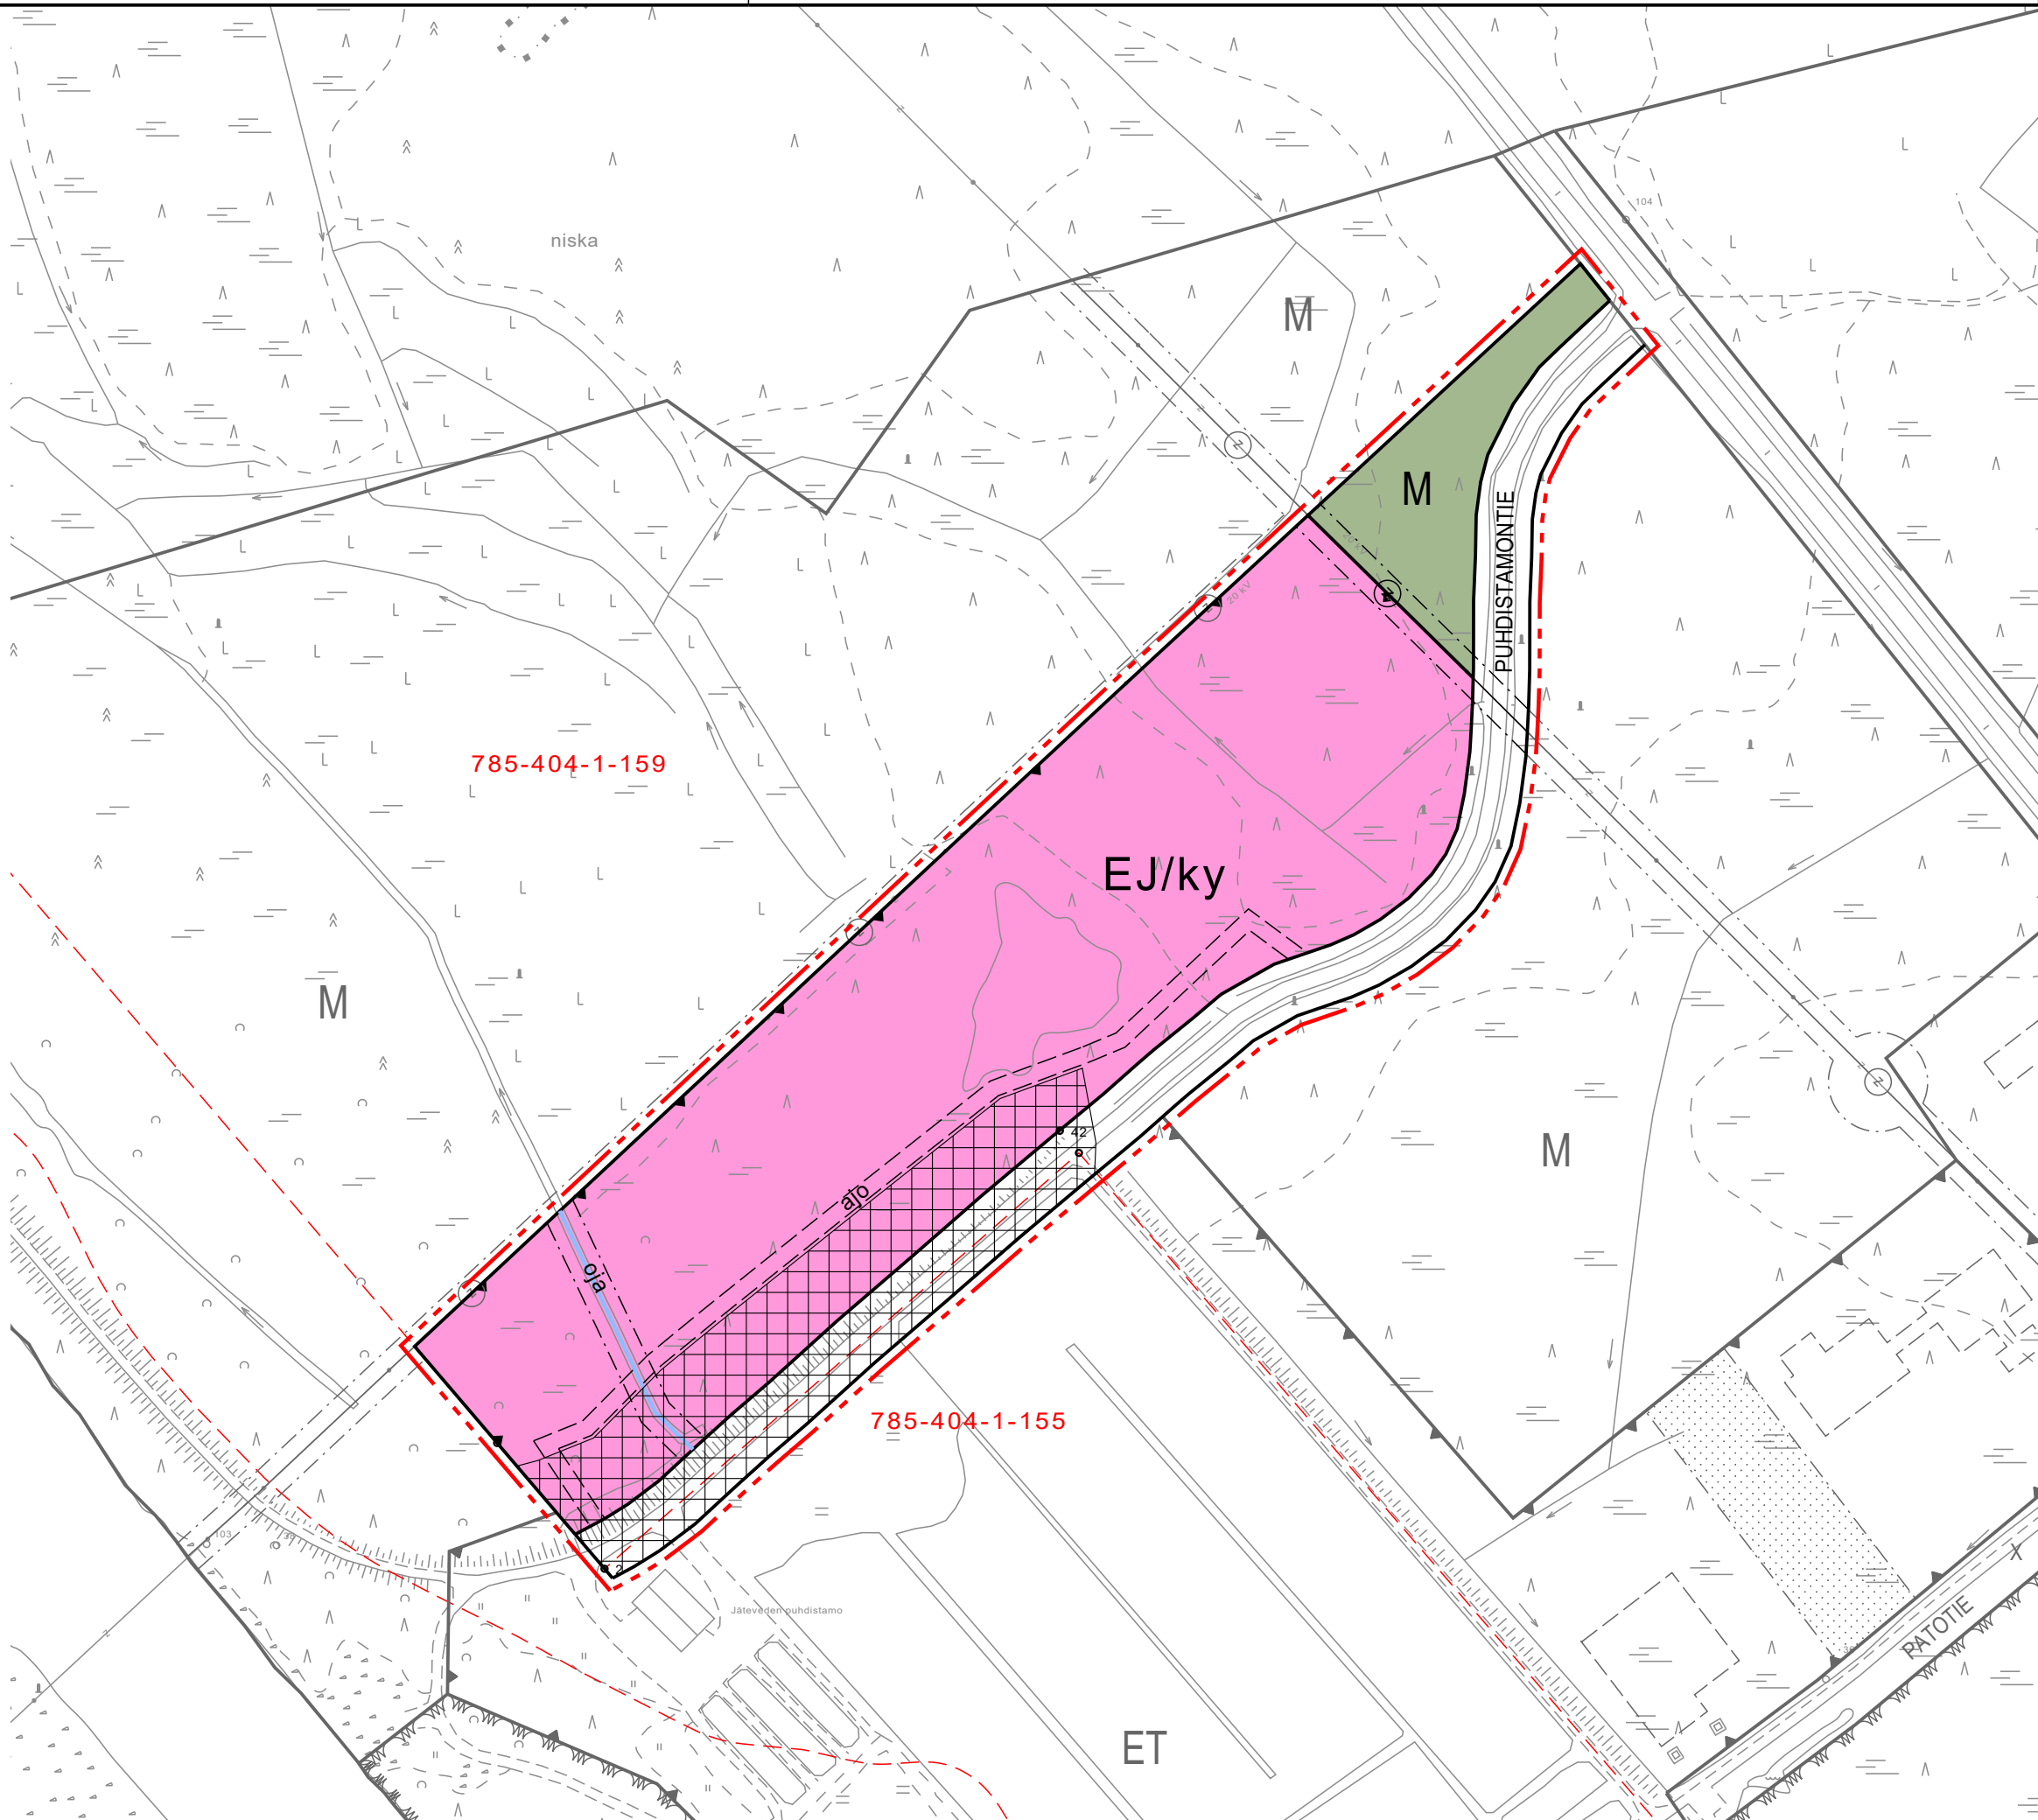

Asemakaavamerkintöjen selitykset:

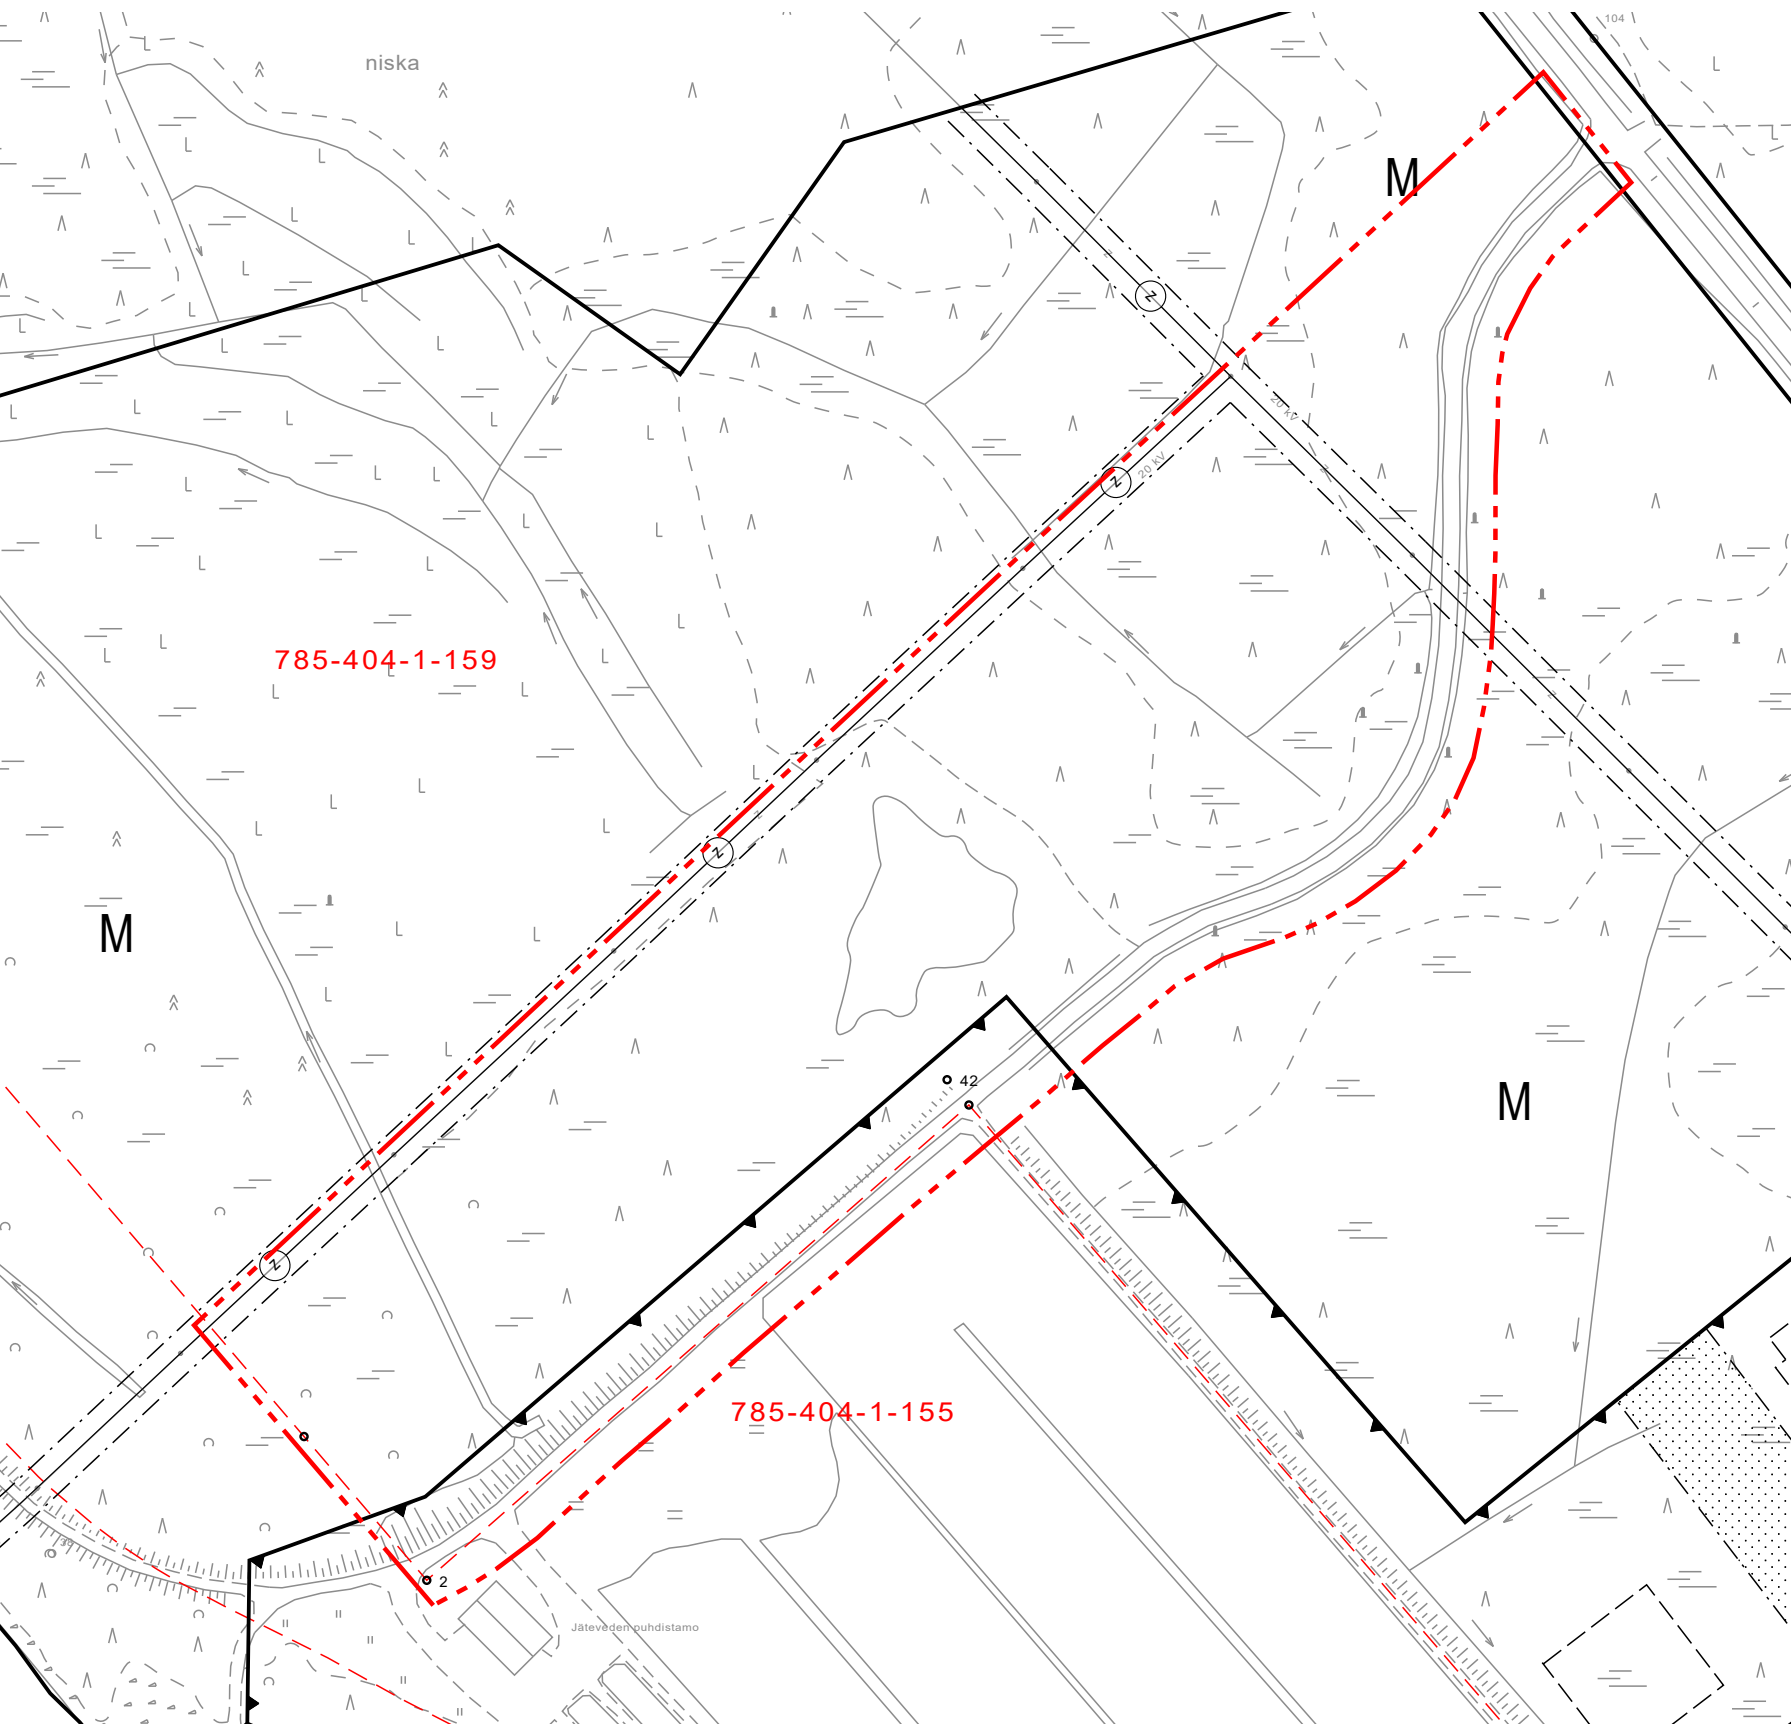

Jätteenkäsittelyalue.
Alue on varattu kuntayhtymän tarpeisiin.
Alue varataan ainoastaan maalajityksen tarpeisiin.



Maa- ja metsätalousalue.




3 m kaava-alueen rajan ulkopuolella oleva viiva.



Korttelin, korttelinosan ja alueen raja.



Kadun, tien, katuaukion, torin, puiston tai muun yleisen alueen nimi.

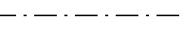


Osa-alueen raja.




Katu.



Ohjeellinen ajoyhteys.

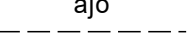

Johtoa varten varattu alueen osa.

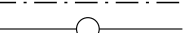

z=sähkölinja



Alueen osa, jolla tehtävistä toimenpiteistä tulee kuulla padon omistajaa.



Laskuoja, joka on pidettävä avoimena.

Asemakaavamääräykset:

Maalajitysalueen toteuttamisessa ja käytössä tulee huomioida patoturvallisuusvaatimukset. Olemassa olevaan patorakenteeseen ei saa tehdä muutoksia.

VAALA

KESKUSTAN ASEMAKAAVAN KORTTELIN 45
LAAJENNUS - MAANLÄJITYYSALUE

1:2000

Asemakaavan muutos koskee Vaalan kunnan tiloja 1:155 ja 1:159 sekä niihin liittyviä erityis- ja maa- ja metsätalousalueita.

Asemakaavan muutoksella muodostuu Vaalan kunnan tilat 1:155 ja 1:159 sekä niihin liittyvät katu- ja erityisalueet

Pohjakartta on kaavoitusasetuksen n:o 1284/ 23.12.1999 mukainen ja vastaa olosuhteita 14.6.2012.

xxxxxx

Oulussa 20.10.2020

Kaisa Mäkinen

Kaisa Mäkinen
TkT, arkkitehti, SAFA

SWECO

Luonnos nähtävillä ____.-____.-2020
Ehdotus nähtävillä ____.-____.-202_

Hyväksytty Vaalan kunnanvaltuustossa
____.-____.-____ §

Kuulutus voimaantulosta ____.-____.-____

VAALAN KUNTA