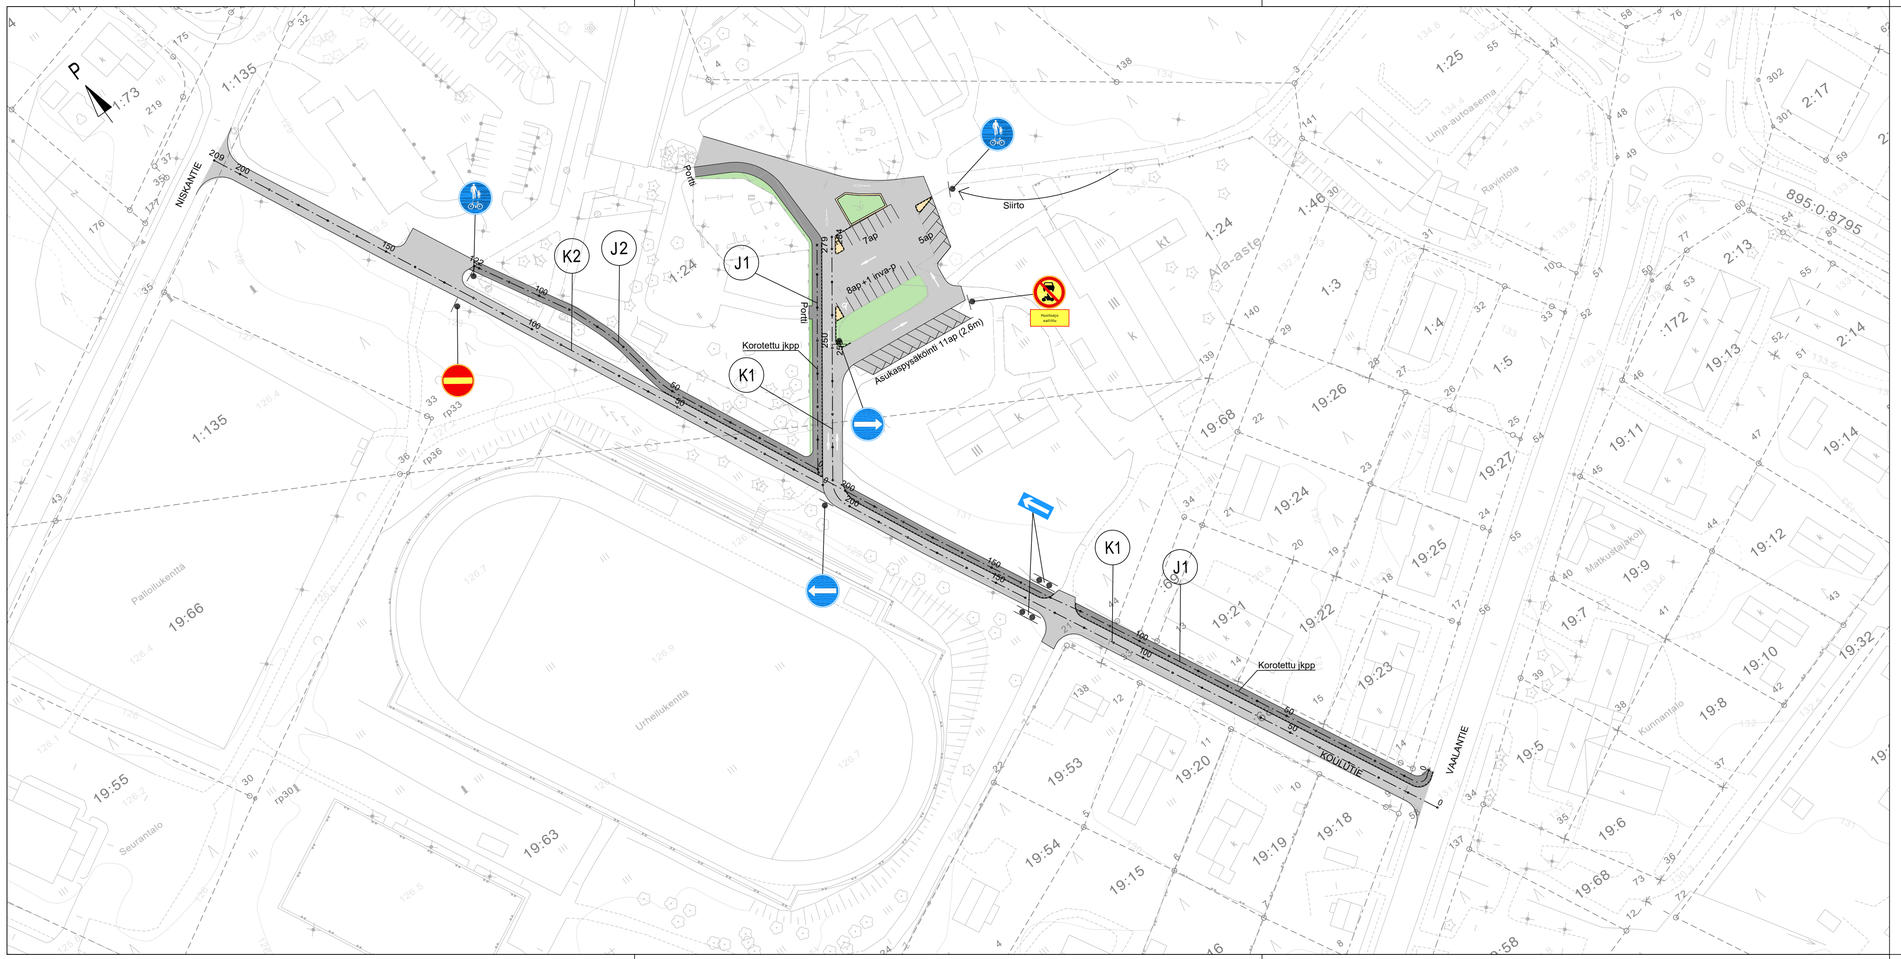
NISKANTIE
Portti
Siirto
7ap
5ap
8ap+1 invap
Asukaspyöräkiinnit 11ap (2.6m)
Korotettu jkpp
K1
K2
J1
Pallolukenttä
Urheilukenttä
Seurantalo
Linja-autoasema
Ravintola
Ala-aste
Kiinteistö
Kt
Kk
Kk
Kk