




LIITE 4
UITON ALUEEN ASEMAKAAVAN MUUTOS KORTTELEIHIN 244 JA 209

Poistuva asemakaava A4 (ei mittakaavassa)

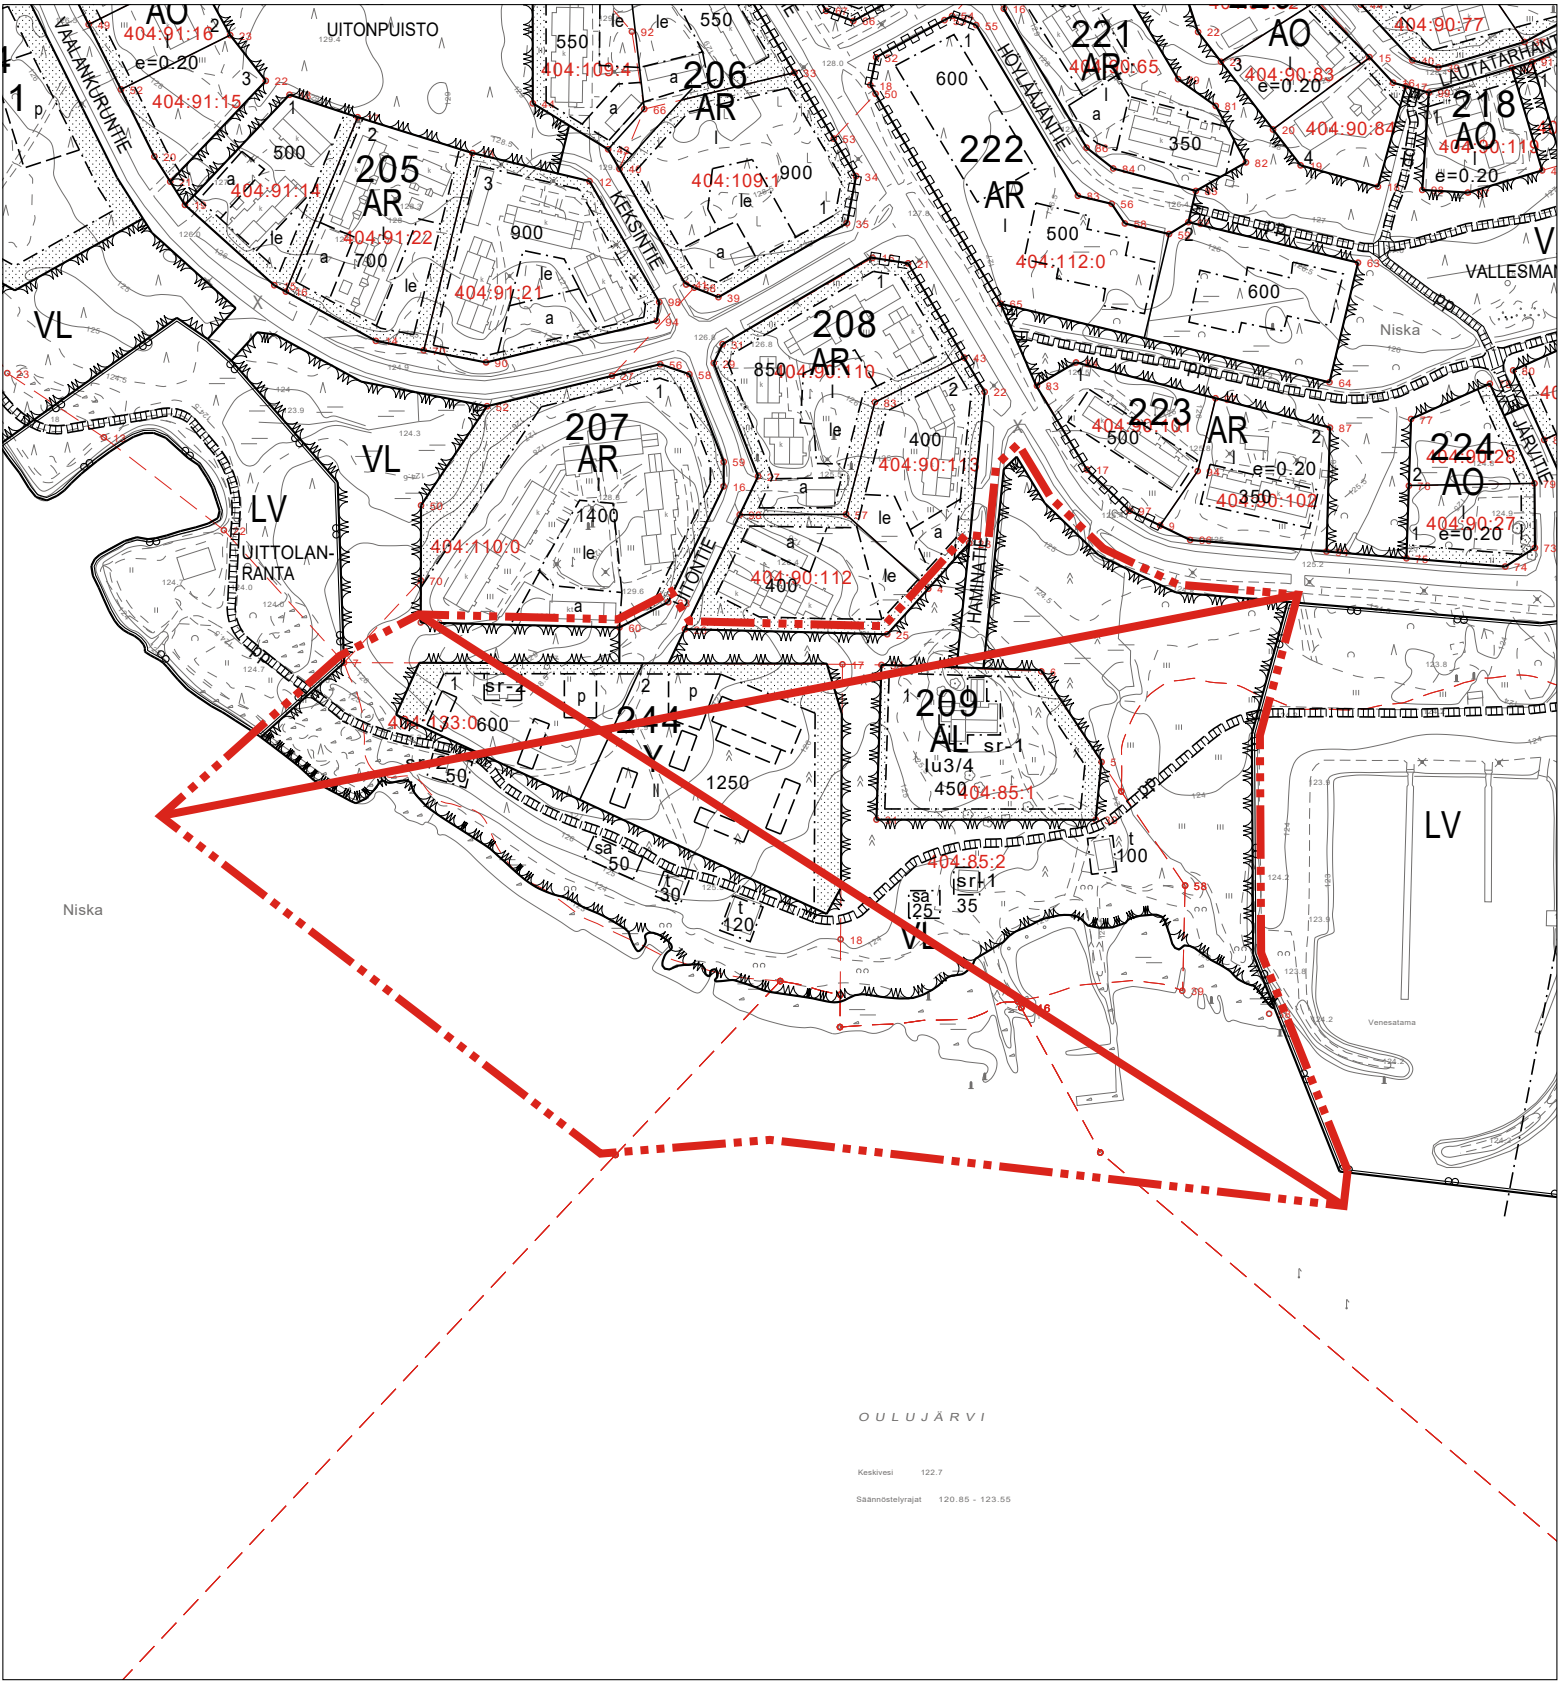