


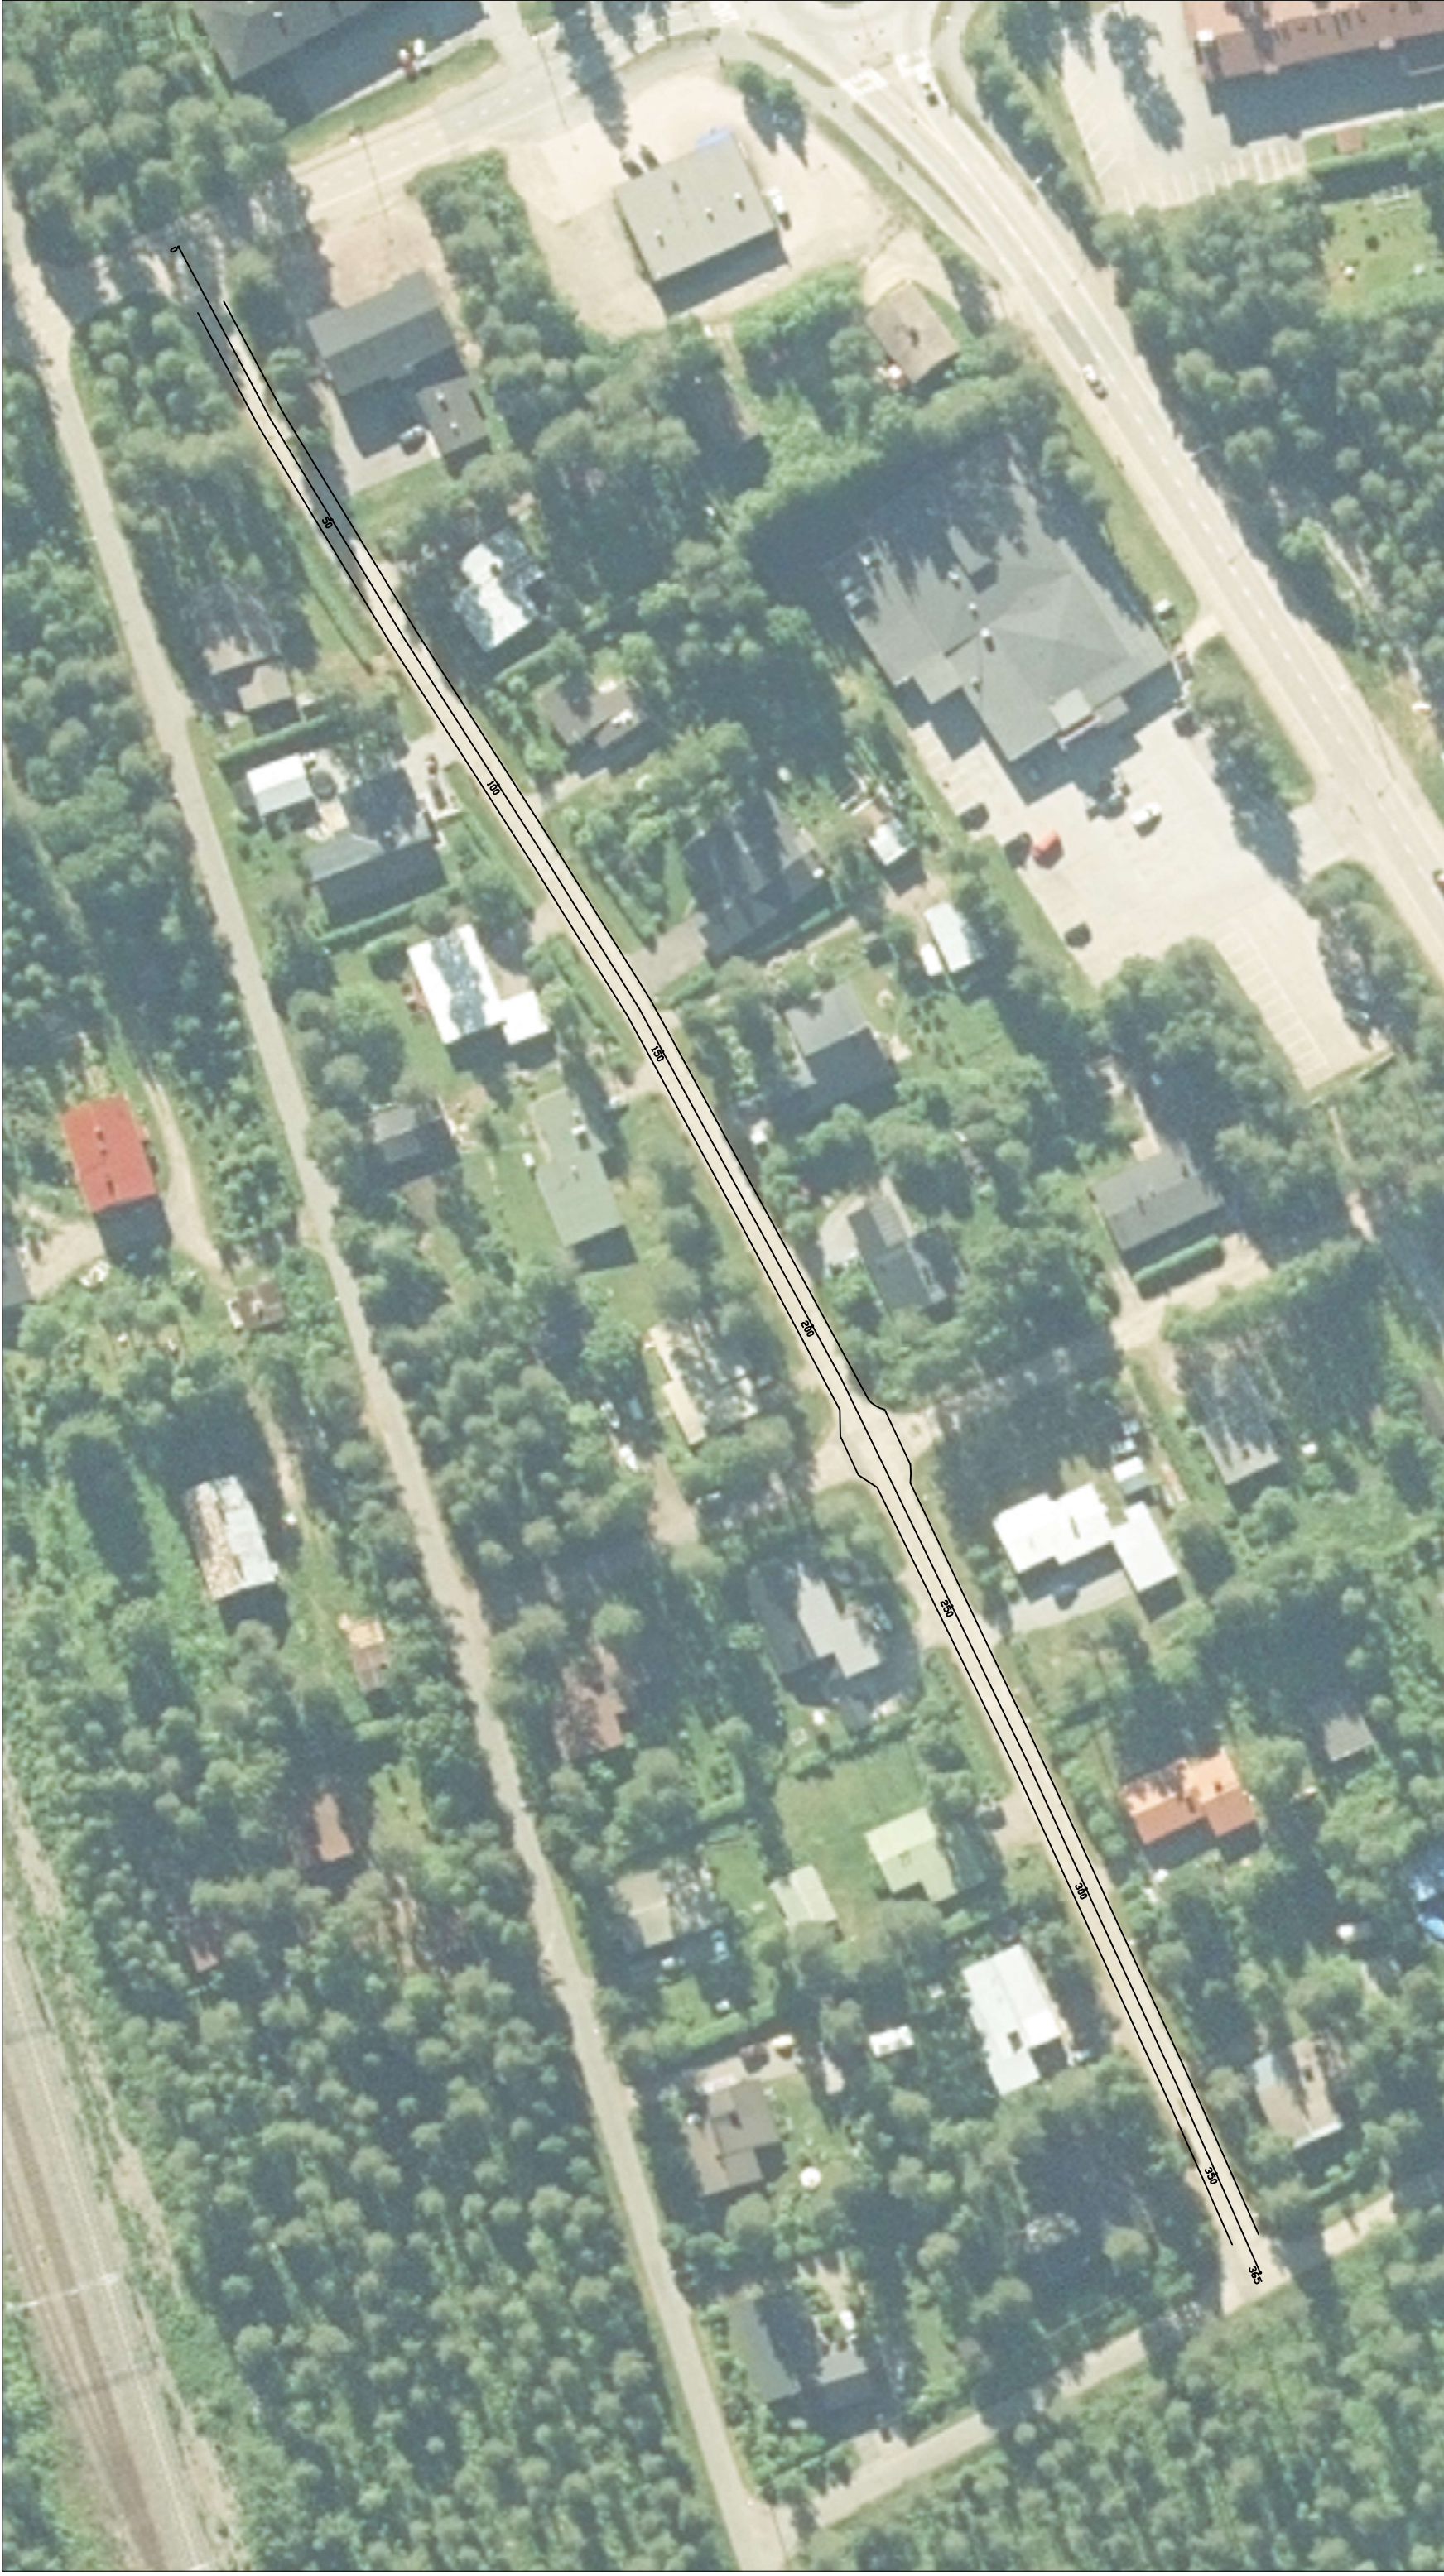

Eteläpolun saneeraus suunnittelu			
Kunta: Vaala		Työn sisältö Suunnitelmakartta	
Katu: Eteläpolku		Mittakaava 1:1000	
INERJP		14.12.2020	
Piiri: Ville Smed	Tark. Ilkka Silvola	Koordinaatio ETRS-TM35FIN	