



OTE VOIMASSA OLEVASTA ASEMAKAAVASTA, JOTA MUUTETAAN
1:2000

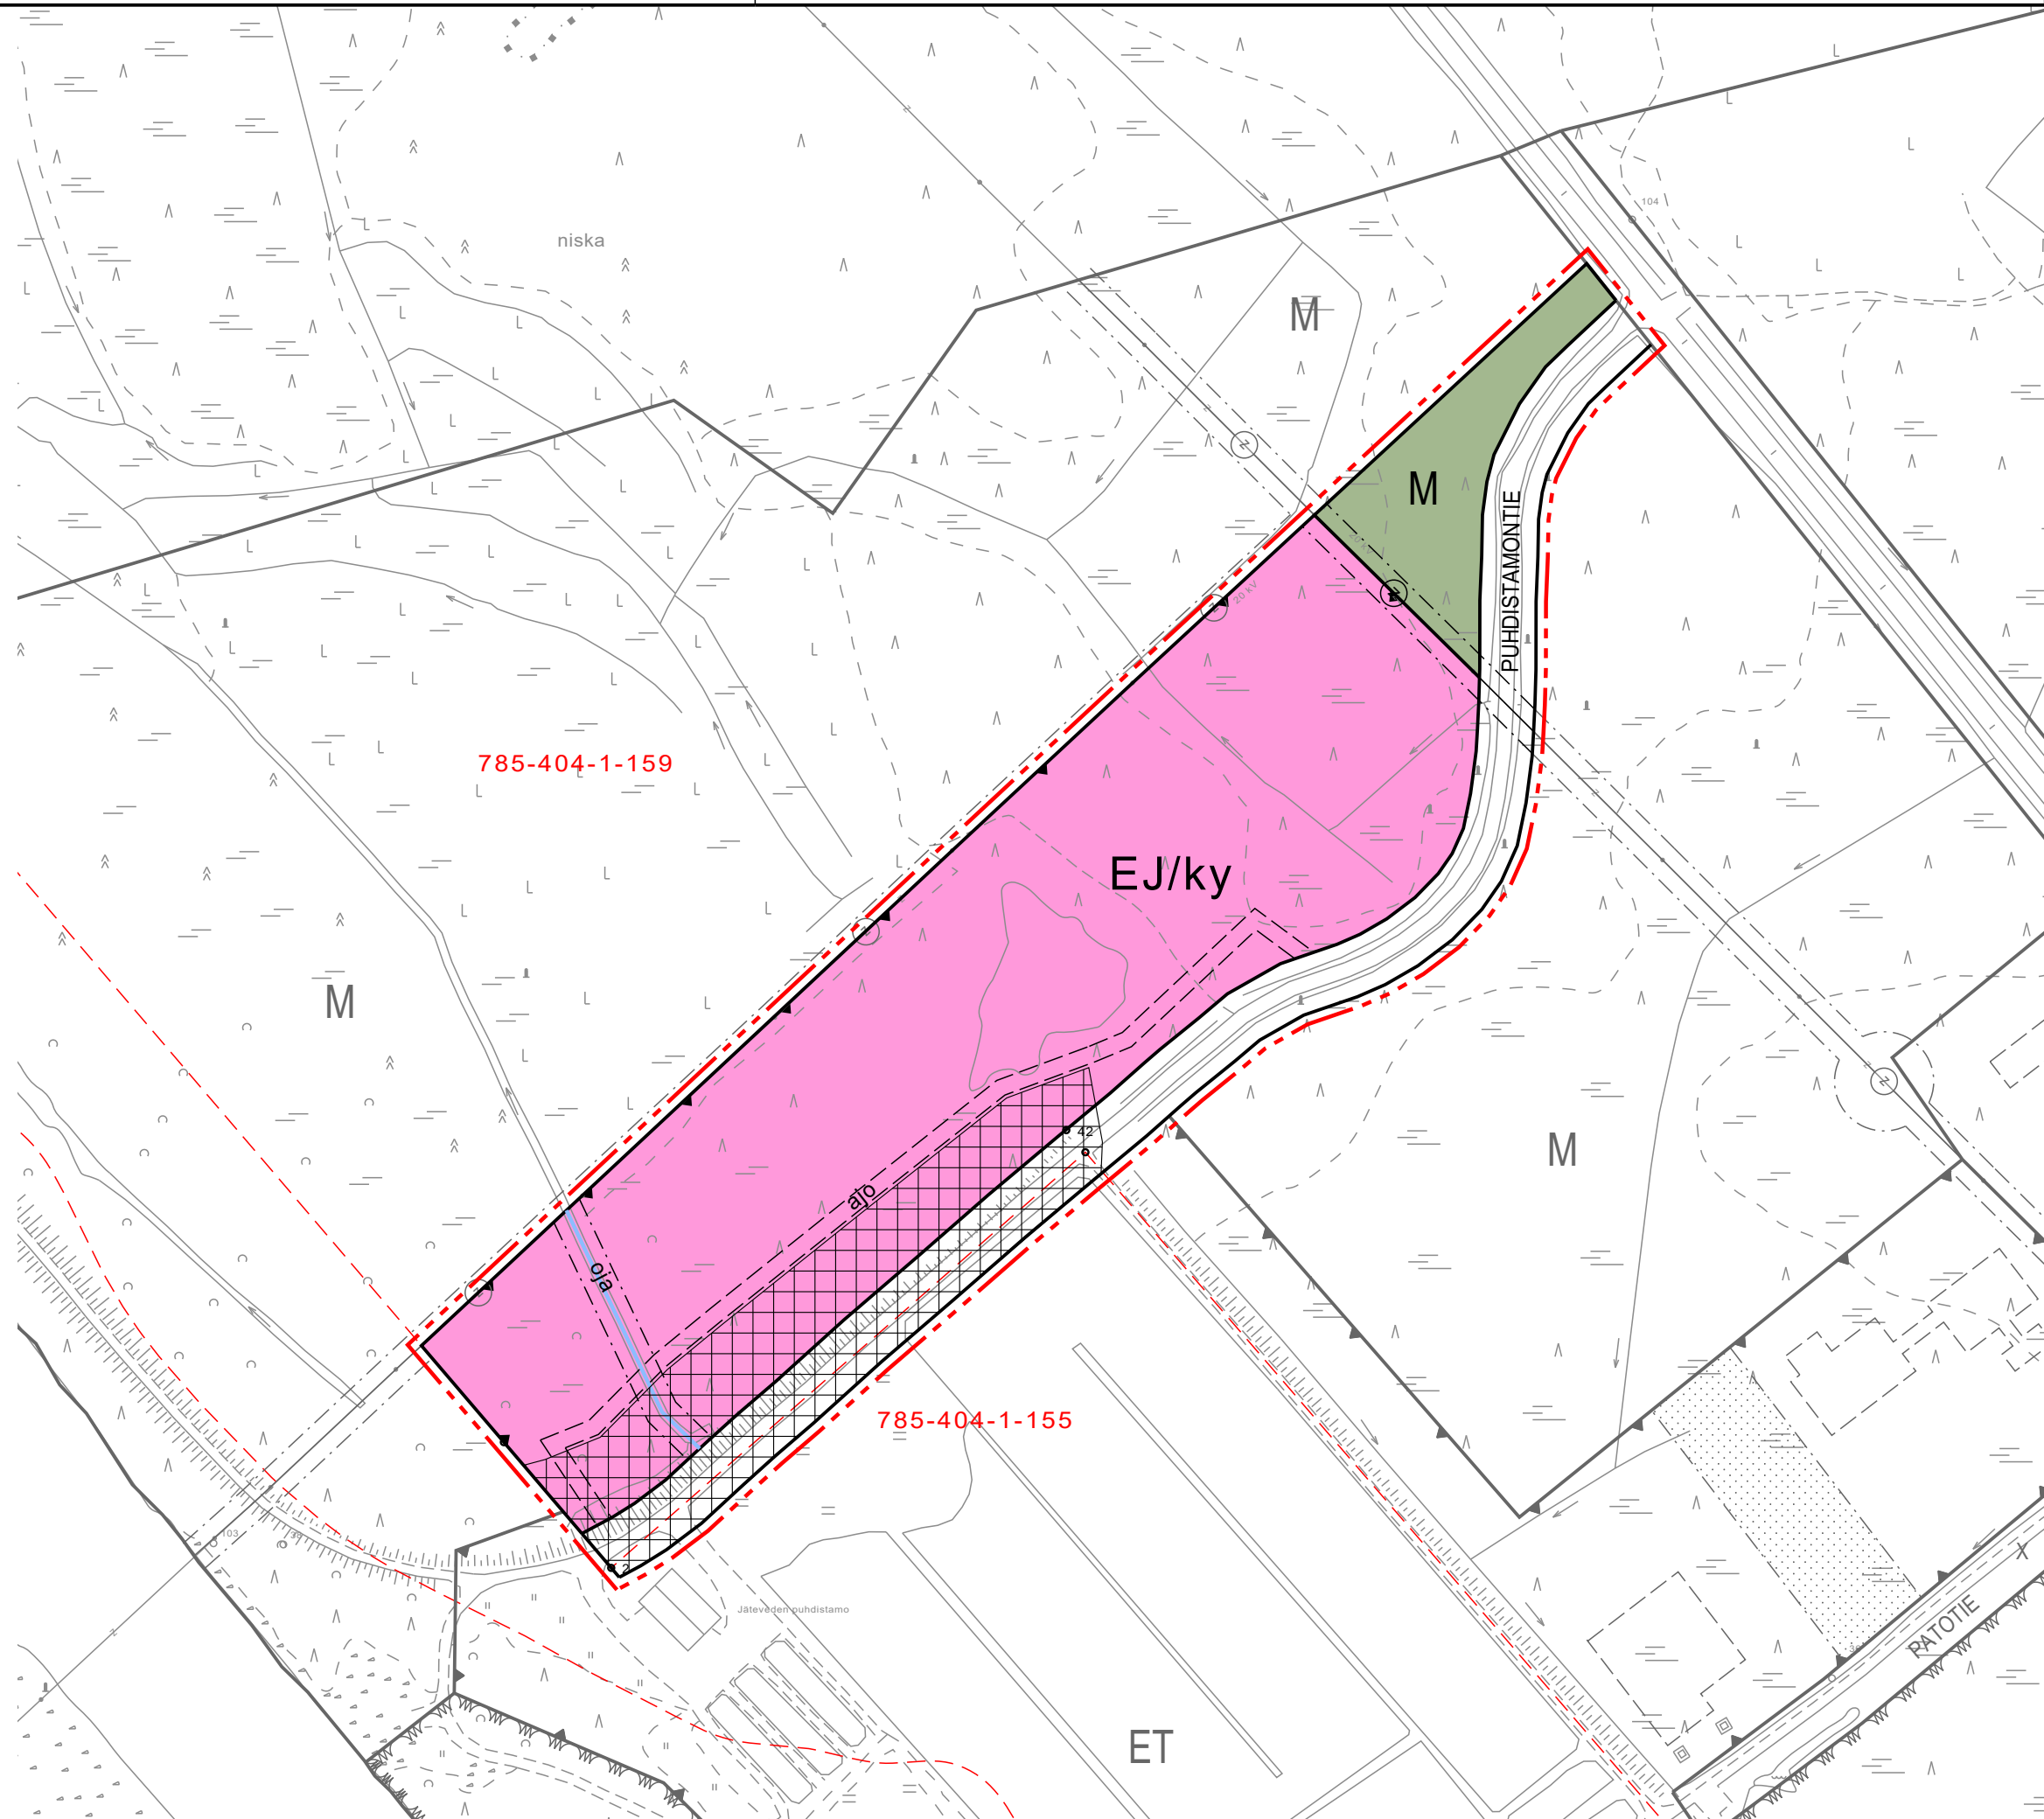

Asemakaavamerkintöjen selitykset:

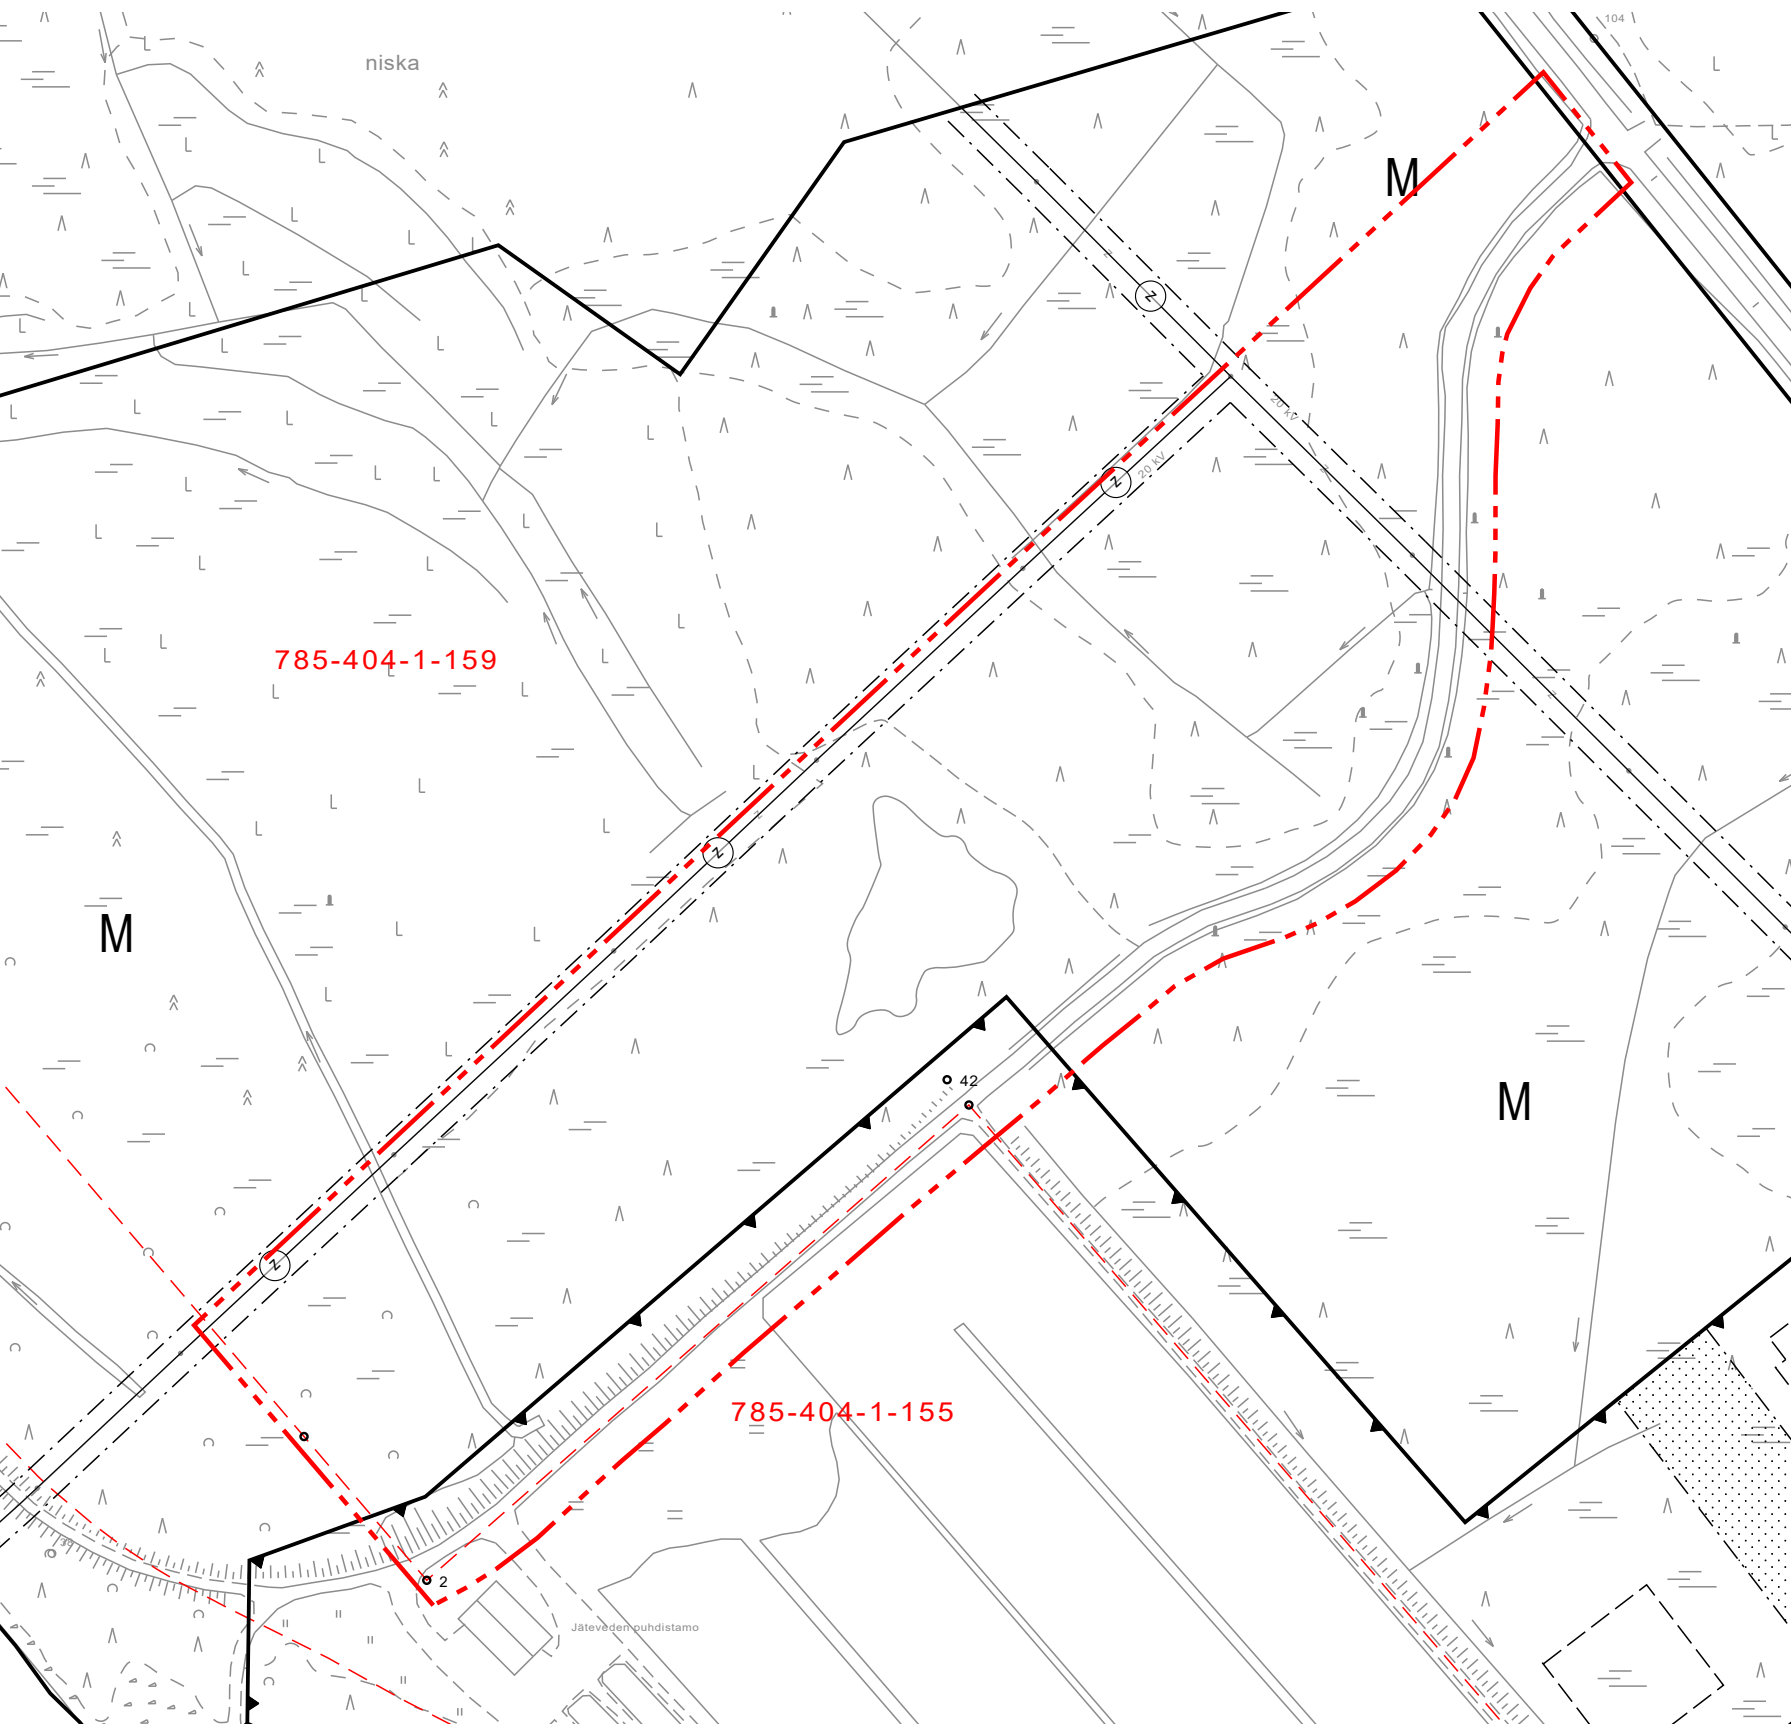

Jätteenkäsittelyalue.
Alue on varattu kuntayhtymän tarpeisiin.
Alue varataan ainoastaan maalajityksen tarpeisiin.



Maa- ja metsätalousalue.




3 m kaava-alueen rajan ulkopuolella oleva viiva.




Korttelin, korttelinosan ja alueen raja.



Kadun, tien, katuaukion, torin, puiston tai muun yleisen alueen nimi.

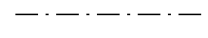


Osa-alueen raja.

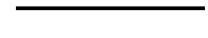


Katu.




Ohjeellinen ajoyhteys.

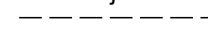

Johtoa varten varattu alueen osa.
z=sähkölinja

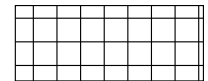

Alueen osa, jolla tehtävistä toimenpiteistä tulee kuulla
padon omistajaa.

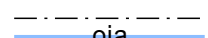

Laskuoja, joka on pidettävä avoimena.

Asemakaavamääräykset:

Maalajitysalueen toteuttamisessa ja käytössä tulee huomioida
patoturvallisuusvaatimukset. Olemassa olevaan patorakenteeseen ei
saa tehdä muutoksia. Lajitysalueen tarkemman suunnittelun aikana,
ennen lajitysalueen rakentamista, tulee neuvotella patoturvallisuuteen
liittyvistä asioista padon omistajan kanssa.

VAALA

KESKUSTAN ASEMAKAAVAN KORTTELIN 45 LAAJENNUS - MAANLÄJITYYSALUE

1:2000

Asemakaavan muutos koskee Vaalan kunnan tiloja 1:155 ja 1:159 sekä
niihin liittyviä erityis- ja maa- ja metsätalousalueita.

Asemakaavan muutoksella muodostuu Vaalan kunnan tilat 1:155 ja 1:159
sekä niihin liittyvät katu- ja erityisalueet

Pohjakartta on maankäyttö- ja rakennuslain 54a § (11.4.2014/323)) mukainen ja vastaa
olosuhteita _____.

Janne Kuusela
maanmittausteknikko

Oulussa 25.1.2021

Kaisa Mäkinen

Kaisa Mäkinen
TkT, arkkitehti, SAFA

SWECO

Luonnos nähtävillä 18.6.-14.8.2020
Ehdotus nähtävillä 26.11.2020.-8.1.2021
Hyväksytty Vaalan kunnanvaltuustossa
_____ §
Kuulutus voimaantulosta _____

VAALAN KUNTA

