


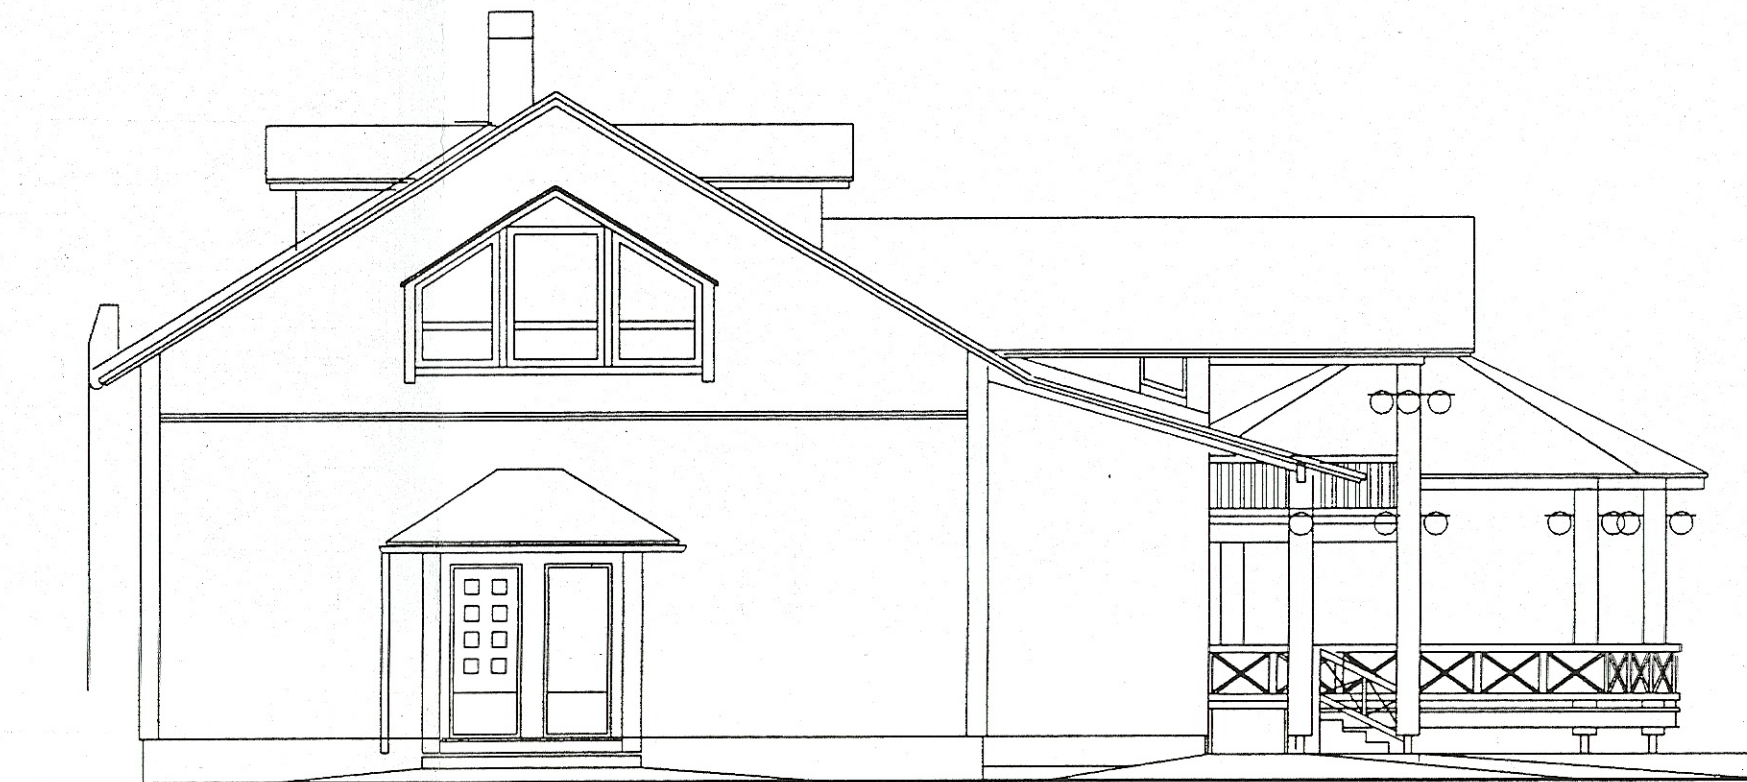


sivu 1

- 1 KATTOHUOPA HARMAA
- 2 MAALATTU PUU
- 3 MAALATTU BETONI
- 4 MUOVIPINNOITETTU TERASPELII
- 5 LASI



sivu 3

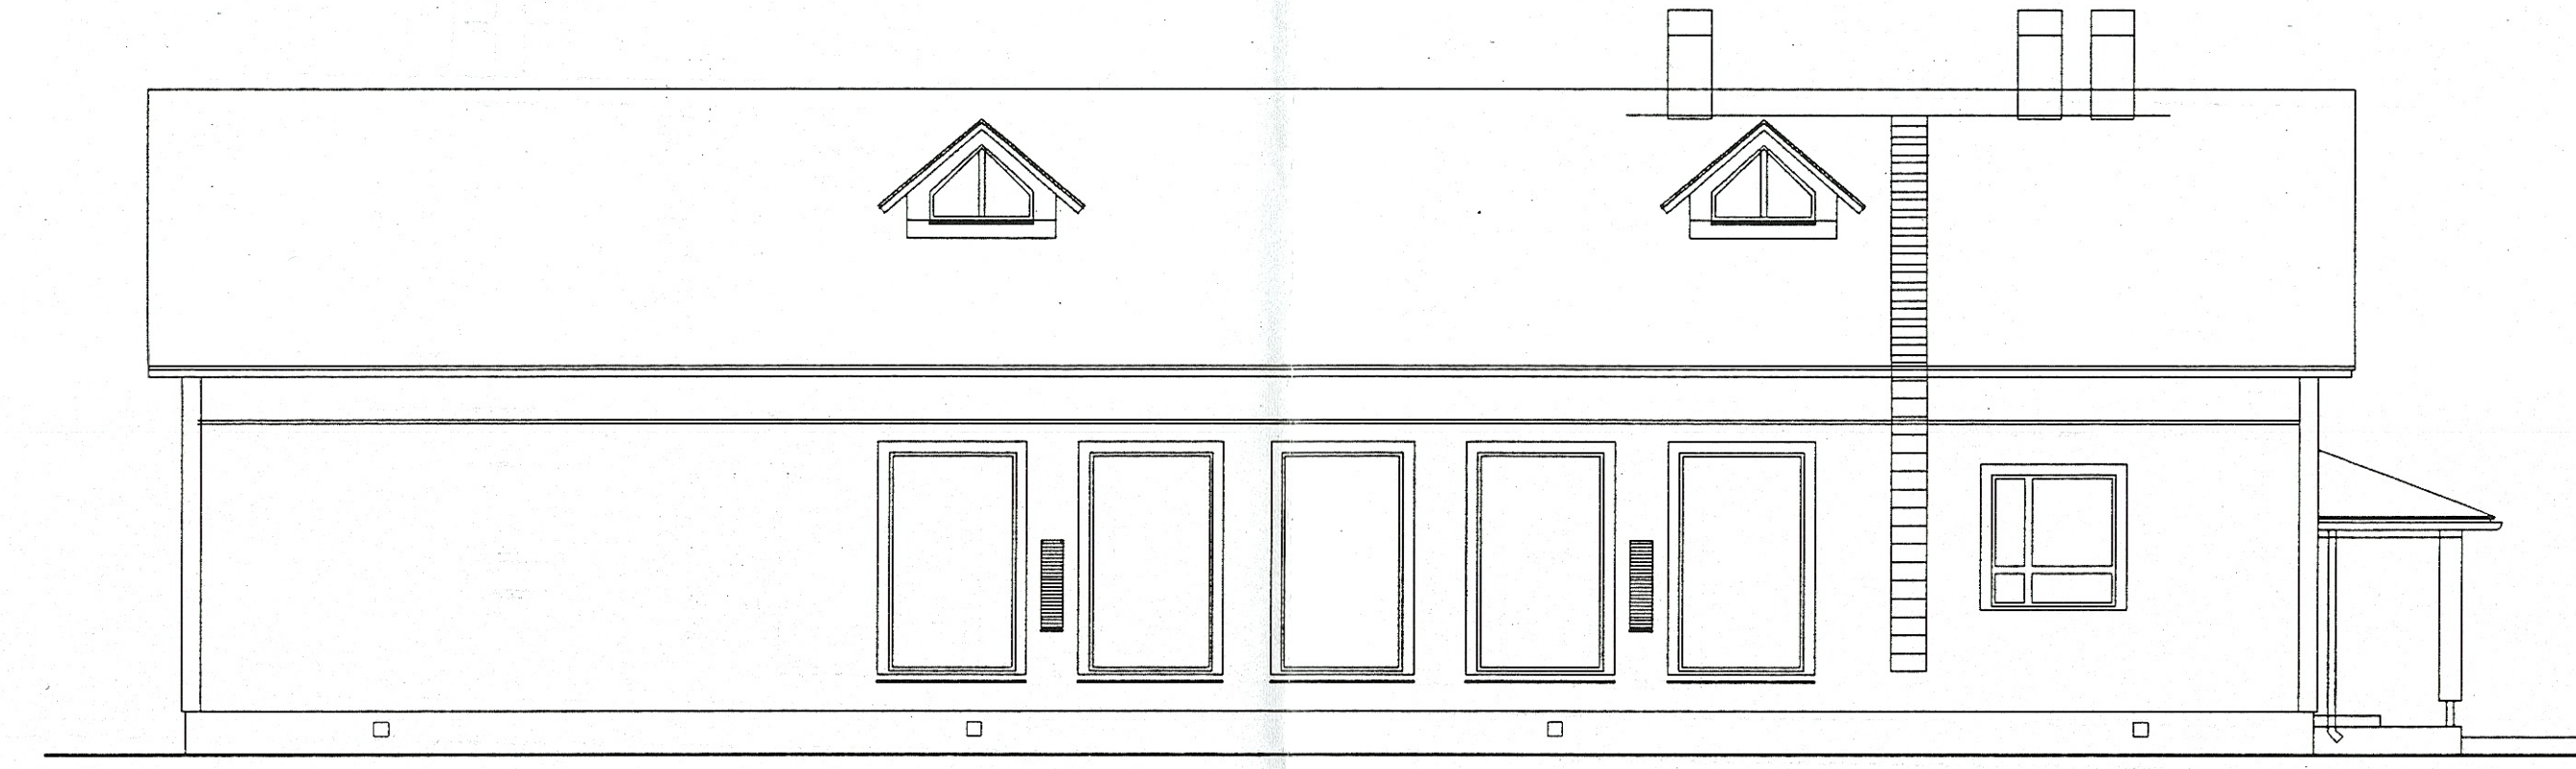

sivu 2




sivu 4

KASSU HALOSEN TAIDETALO


K. osa / Kyla	Kortteli / Tila / Lohje / Rnro	Viranomaisen merkintä
MANAMANSALO		
Rakennusluvan nro.	Piirustajan	Juoks. nro.
82000	PÄÄPIIRUSTUS	
MUUTOS	Piirustuksen sisältö	Mittakaava
Rakennuskohteen nimi ja osoite		
KASSU HALOSEN TAIDETALO		
MANAMANSALO		
VAALA	JULKISIVUT	1:100
	Suunn. ala	Työn nro
		Piir. nro
		Muutos
arkkitehtuuritoimisto H. PYYKKÖNEN	ark 480 104	
Kauppakatu 10 00900 SUOMUSSALMI PUH. 08 - 712 255 FAX 08 - 713 863 GSM 0400 - 280 648	Suomussalmi 8.5.2000	Hannu Pyykkönen

hannu.pyykkonen@pp. i.net. fi


KUOTOSPIIRUSTUS
Rakennuslupa nro. 8.2000
Vaala 10/4.2001
Vaalan kunnan rakennustarkastaja
pl. *[Signature]*

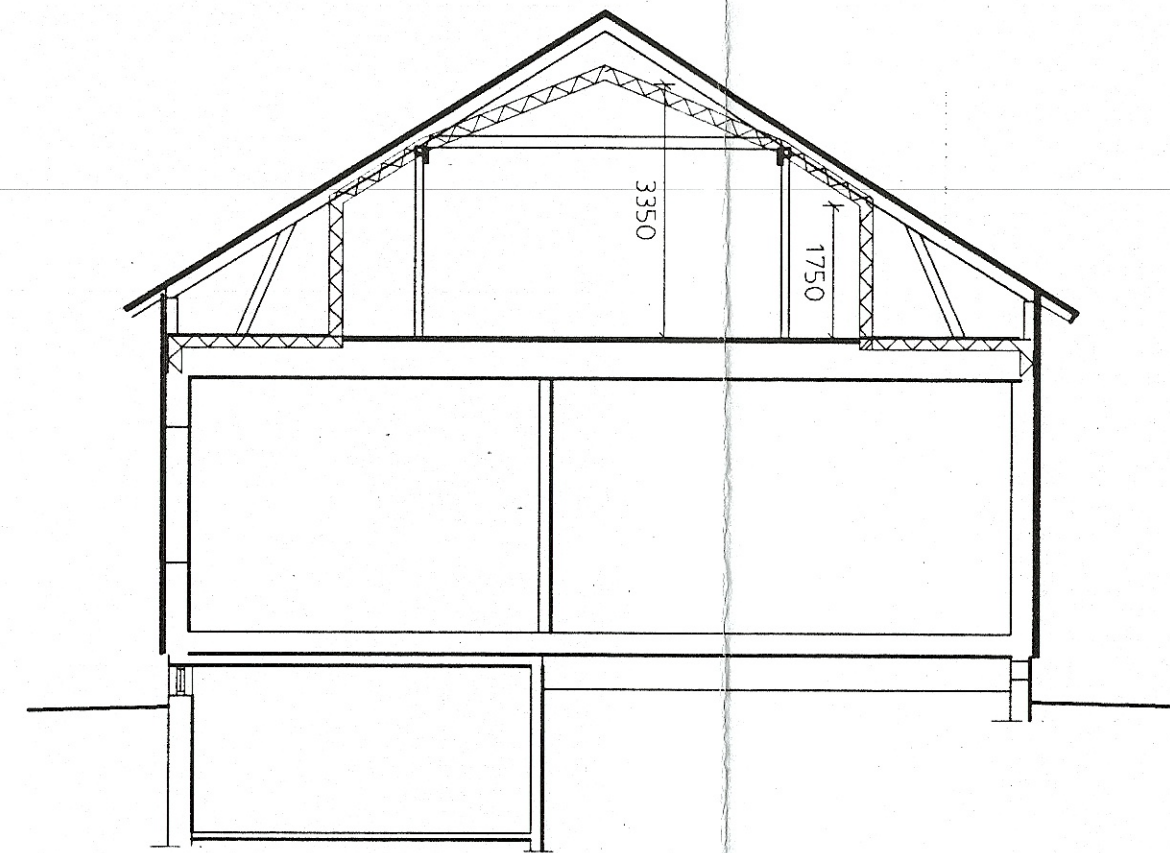

leikkaus a-a

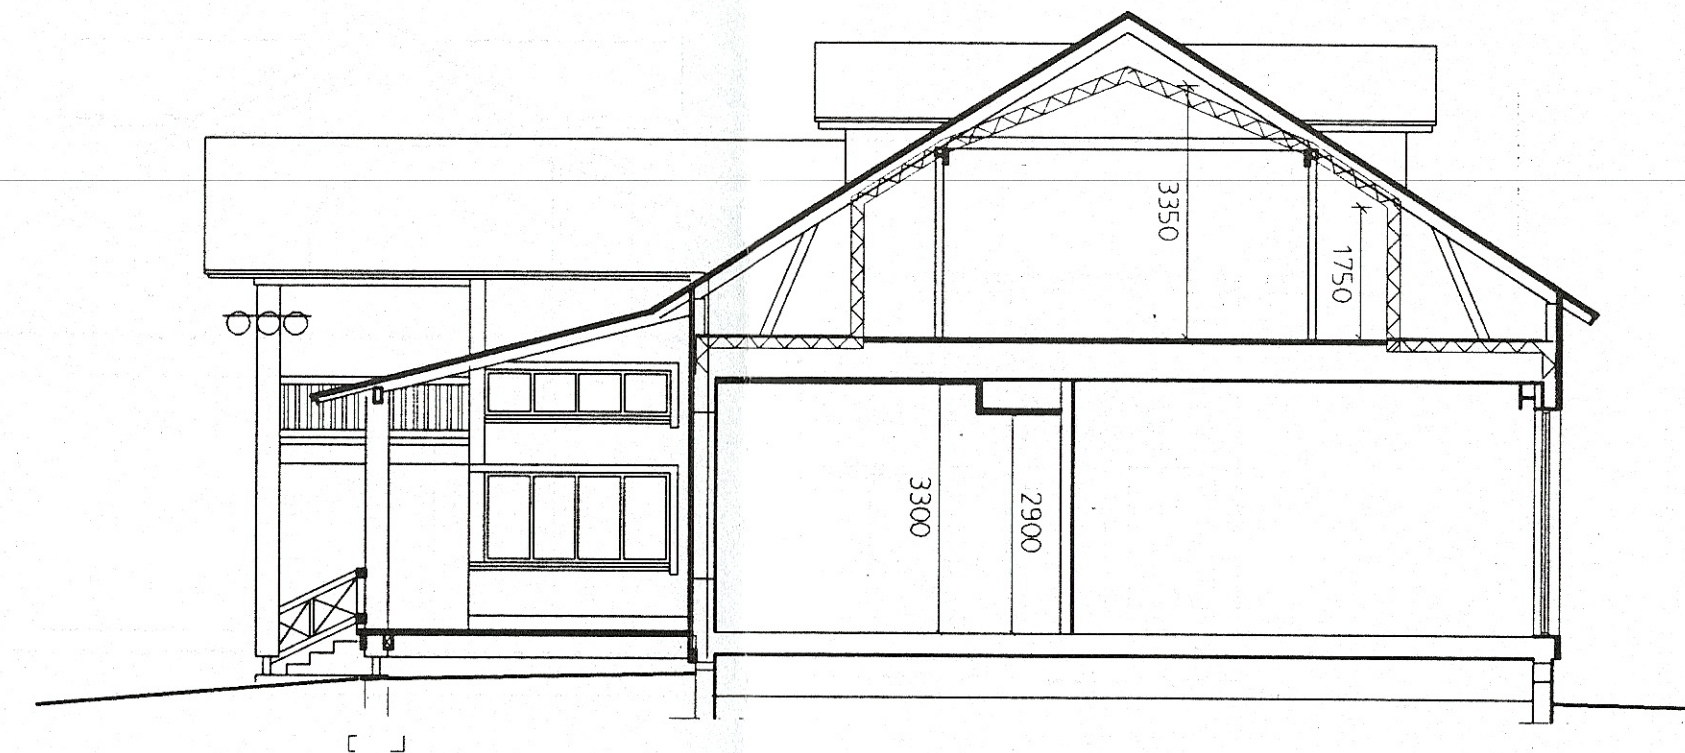

leikkaus b-b

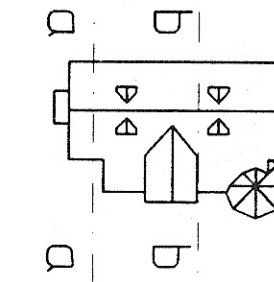


KUUTOSPILVUOKSET
 Rakennuslupa nro 8 2000
 Vaala 10/4 2001
 Vaalan kunnan rakennustarkastaja
 pl. *[Signature]*

KASSU HALOSEN TAIDETALO

K.osa / Kyla	Kortteli / Tila /ontti / Rnro	Viranomaisen merkintä
Rakennustoimenpide	Piirustuslaji	Juoks. nro
MUUTOS	PÄÄPIIRUSTUS	
Rakennuskohteen nimi ja osoite	Piirustuksen sisältö	Mittakaava
KASSU HALOSEN TAIDETALO		
MANAMANSALO		
VAALA	leikkaukset a-a ja b-b	1:100
	Suunn. ala	Työn nro
	Piir. nro	Muutos
A p arkkitehtuuri- ja H. PYYKKÖNEN Kauppakatu 10 89600 SUOMUSSALMI PUH. 08 - 712 255 FAX 08 - 713 863 GSM 0400 - 280 648 ark 480 103 <i>[Signature]</i> Hannu Pyykkönen		
Suomussalmi 8.5.2000		

hannu.pyykkonen@ppinet.fi

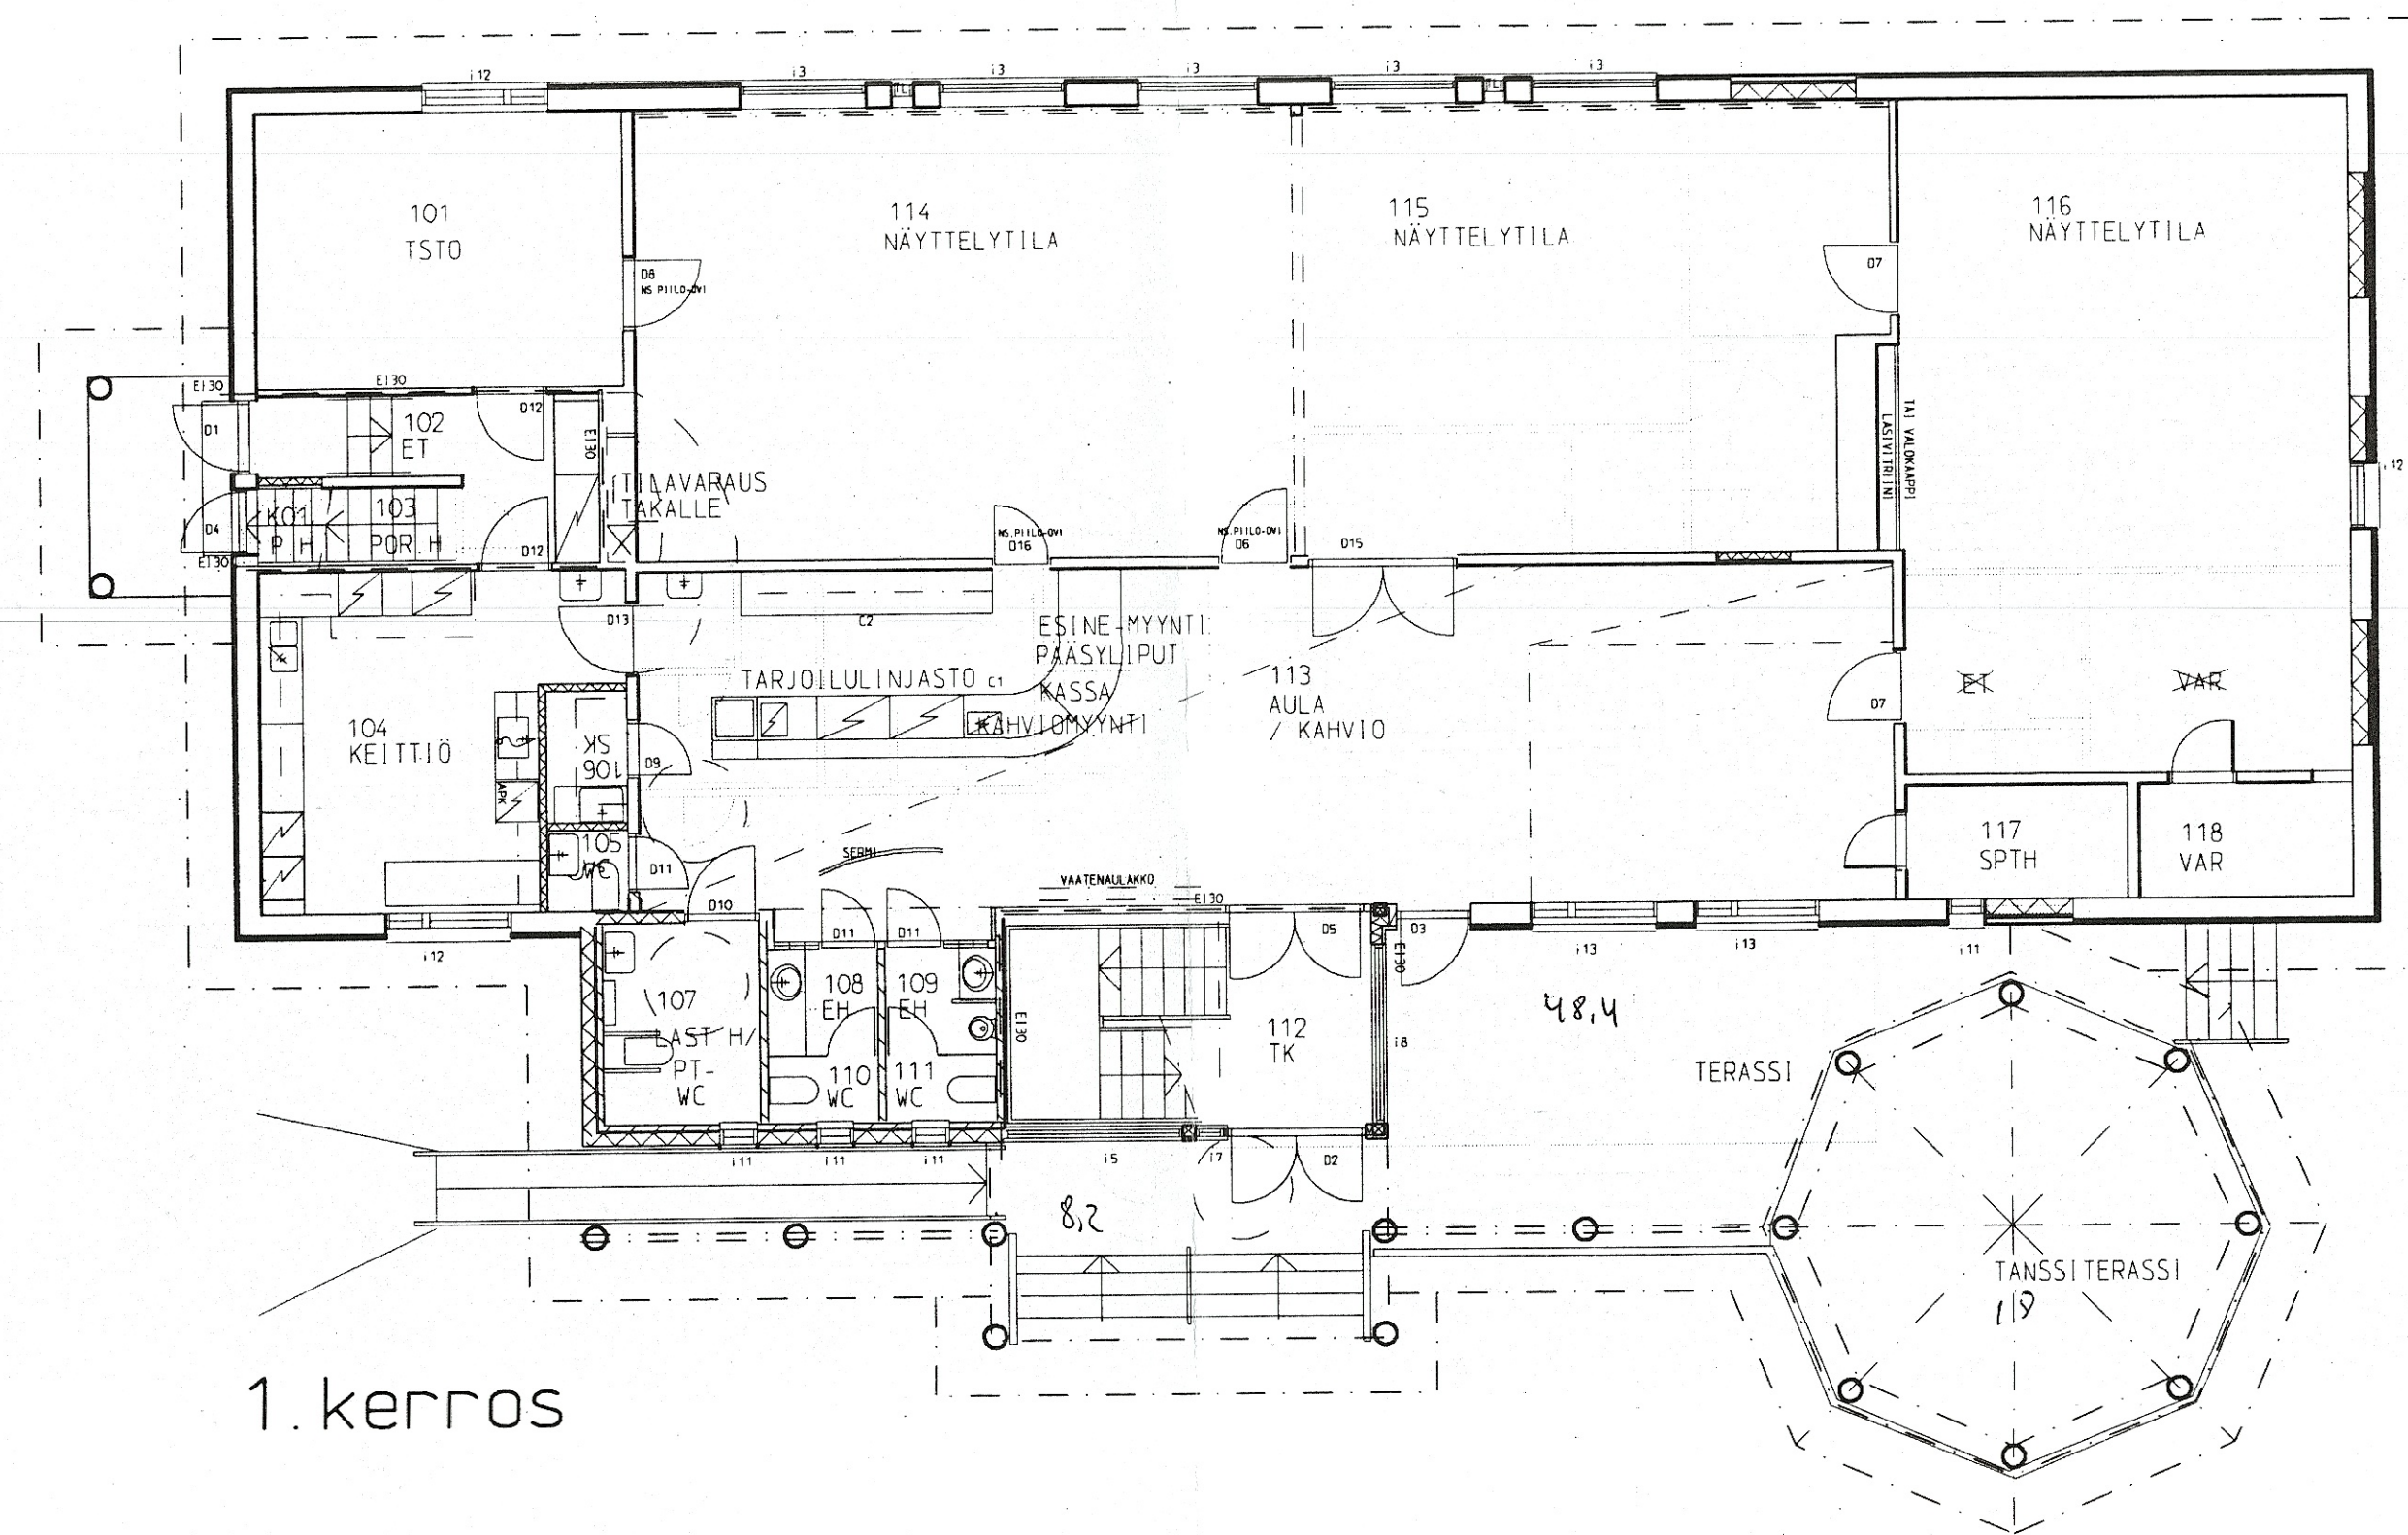

1. kerros

