



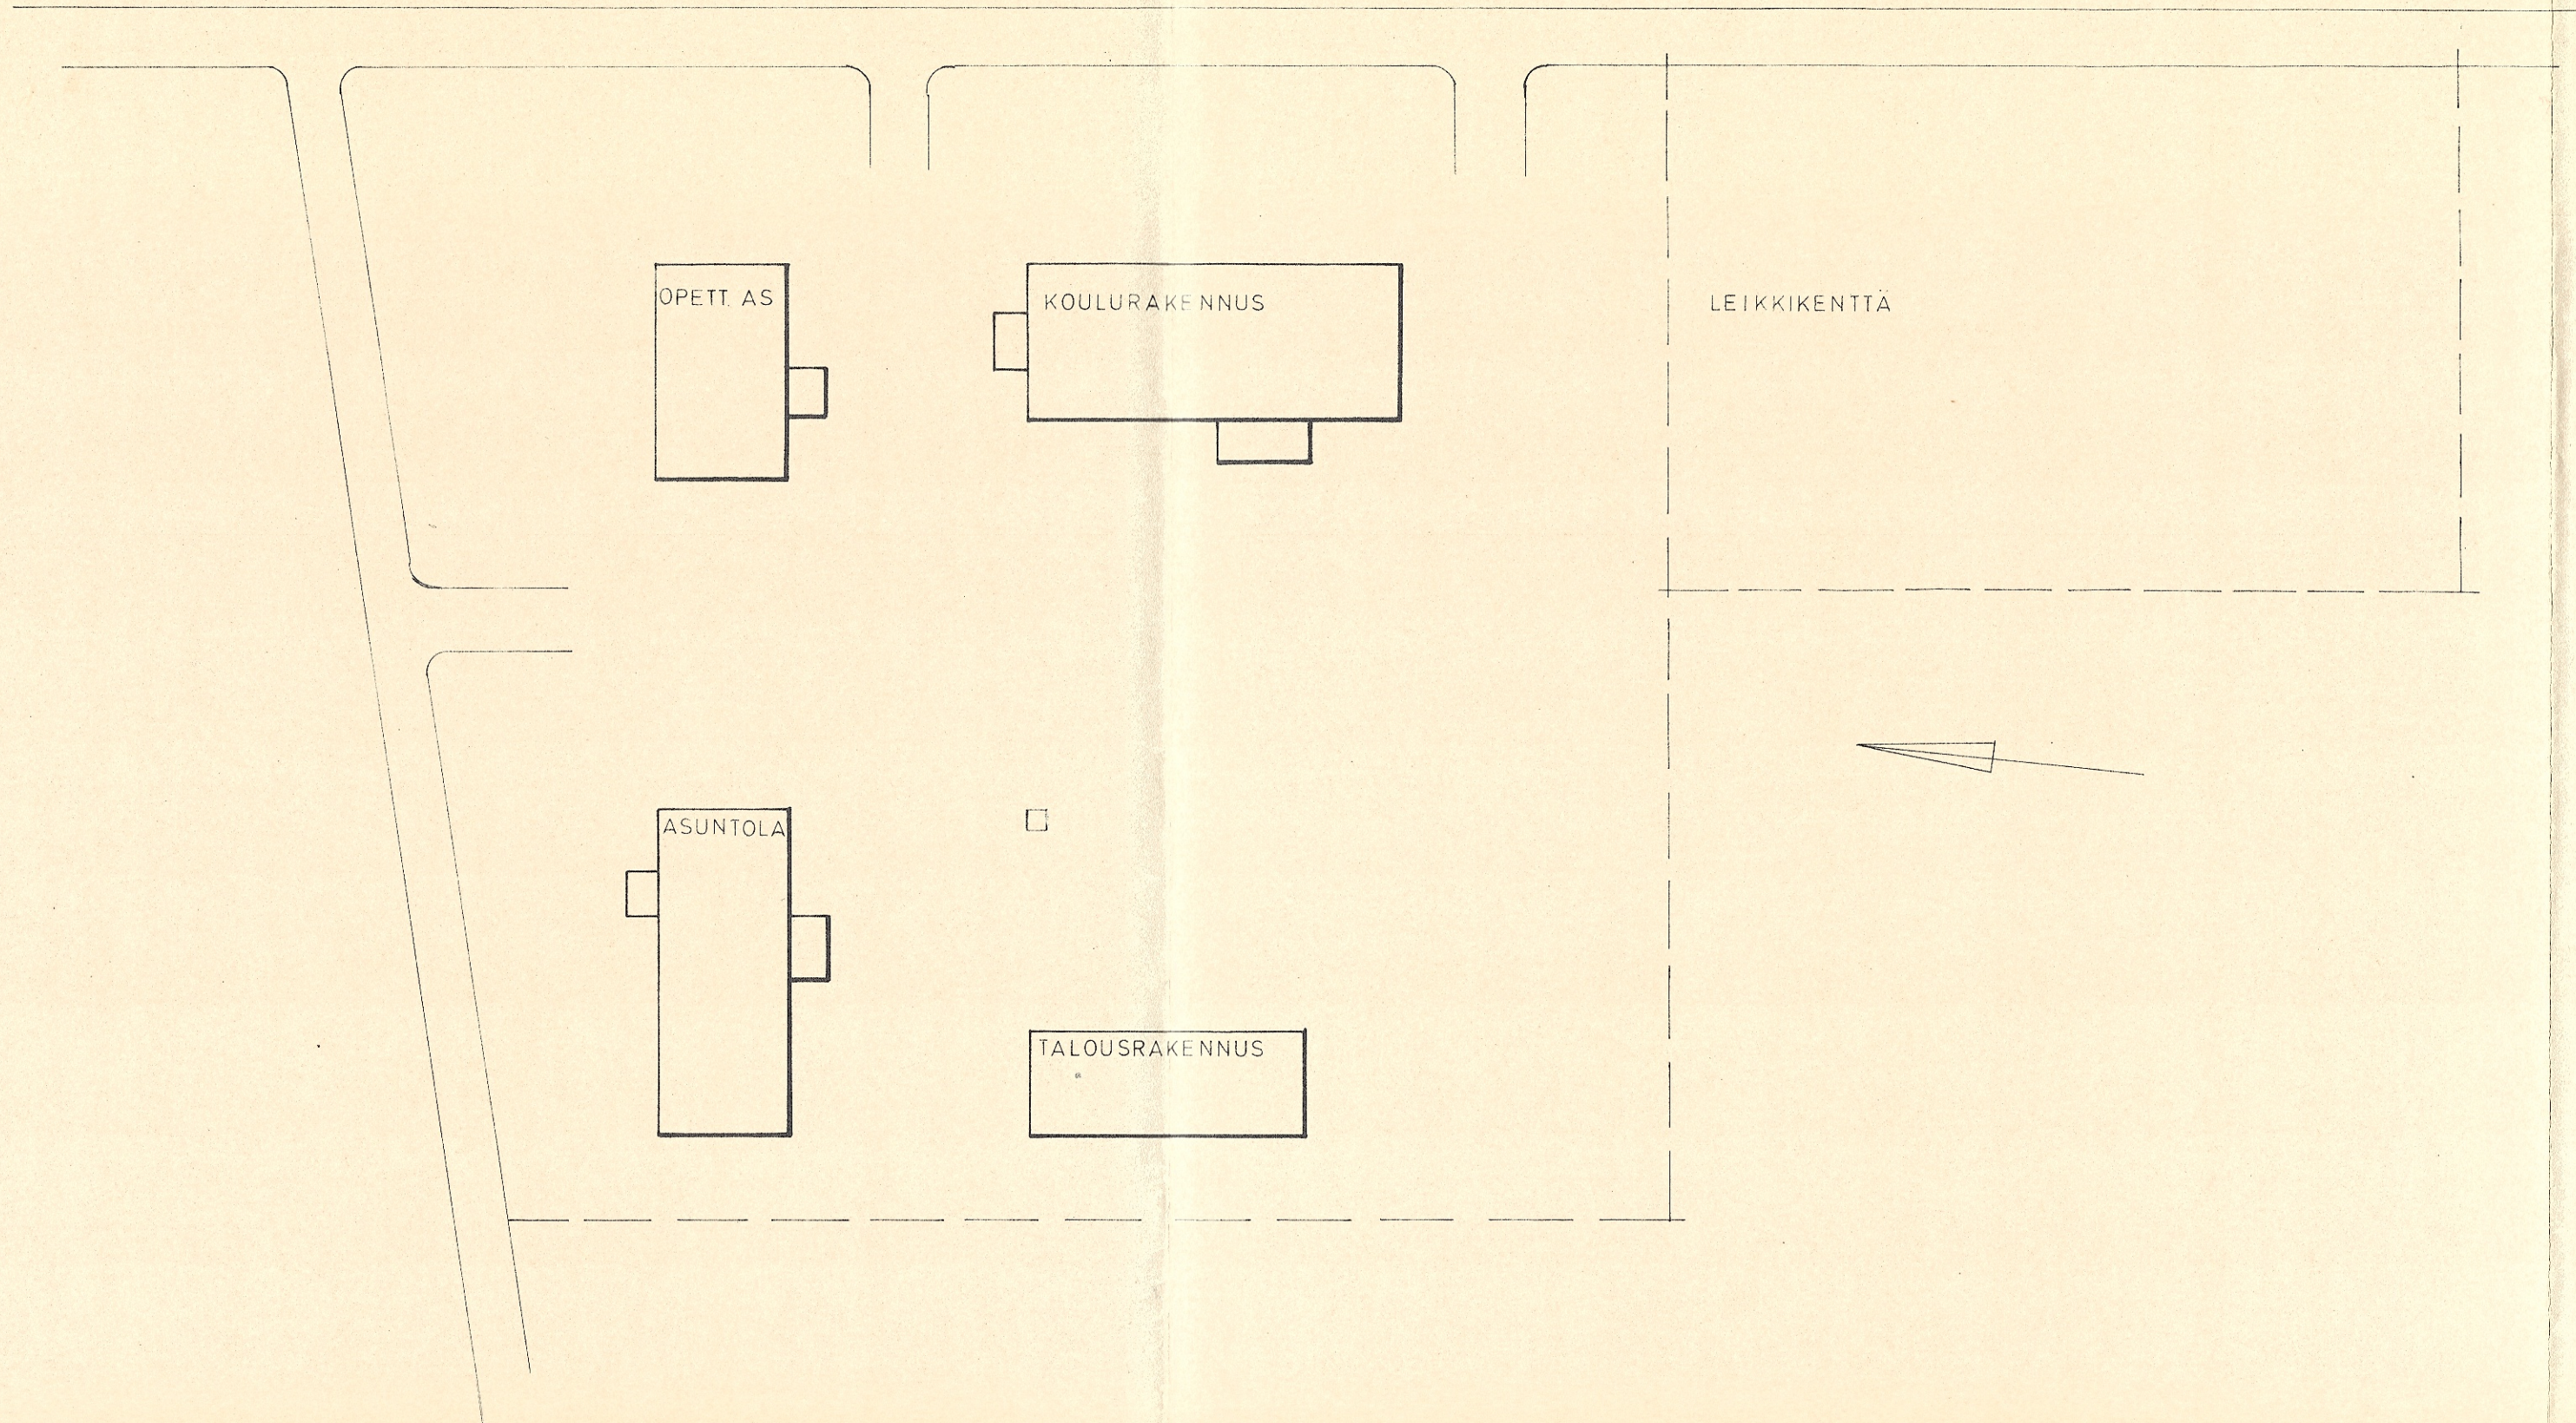


Rakennusl. ja karto. 109, 19.84
Vaala 27.9.84
Vaalan kunnan rakennuslautakunta
pl. *A. K. K.*

VAALA, MANAMANSALO	
OPETTAJAIN ASRAK. WC JA SAUNA	PAAPIRUSTUS
VAALAN KUNTA 91700 VAALA	-ASEMAPIIRROS MK 1:500
VAALA 16.4.1984 <i>Salme Tiri</i> SalmeTiri rkm	


JULKISIVUT 1:100

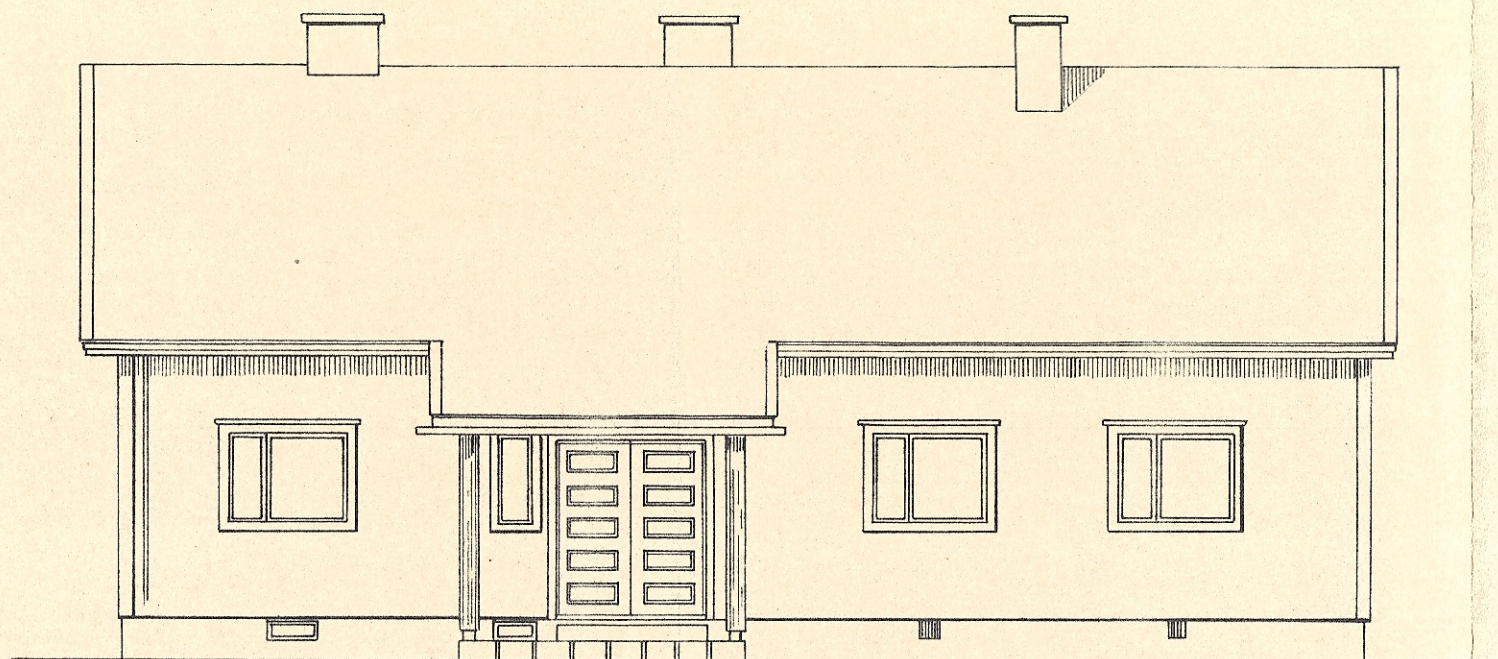


ETELÄÄN

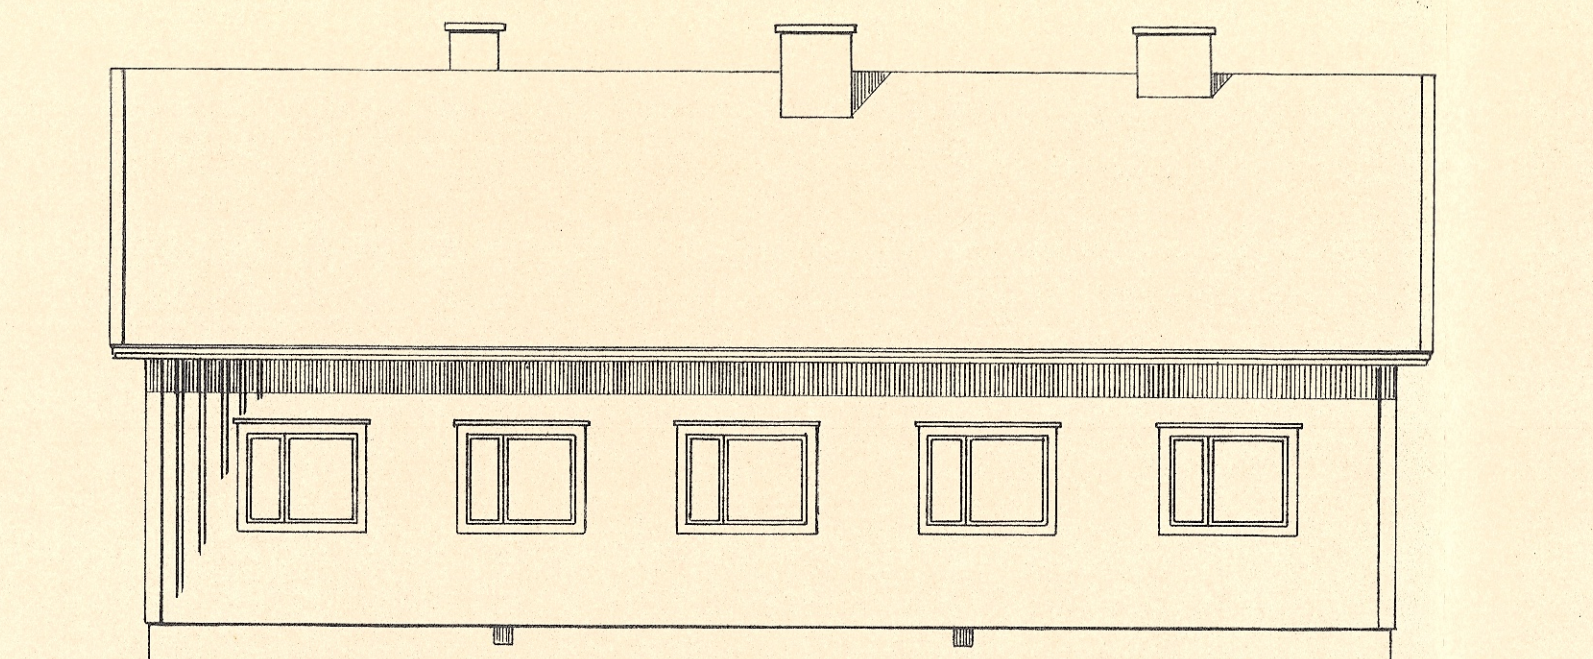

POHJOISEEN

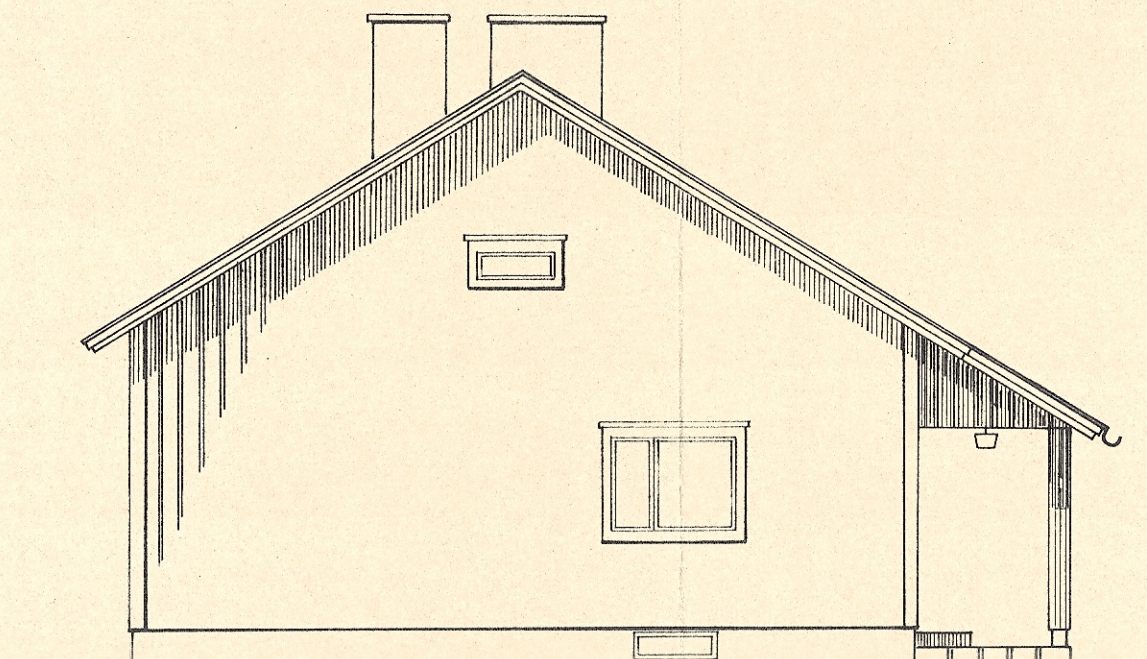


LÄNTEEN

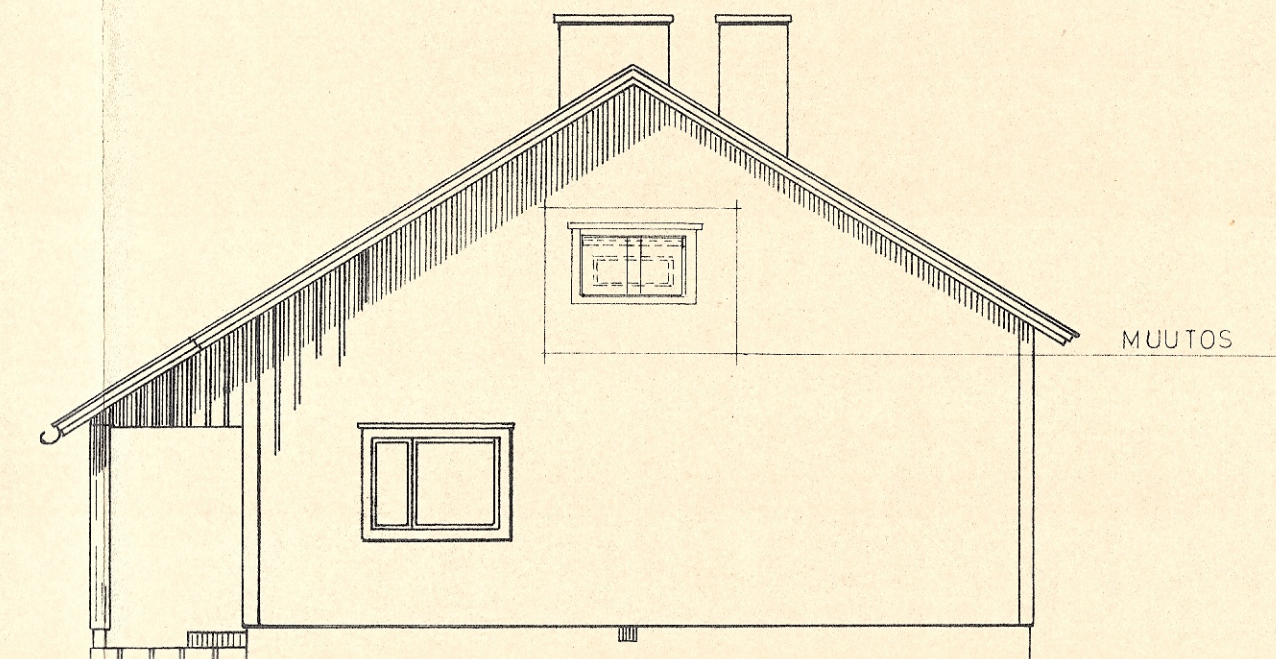

ITÄÄN

MUUTOS

LEIKKAUS 1:100

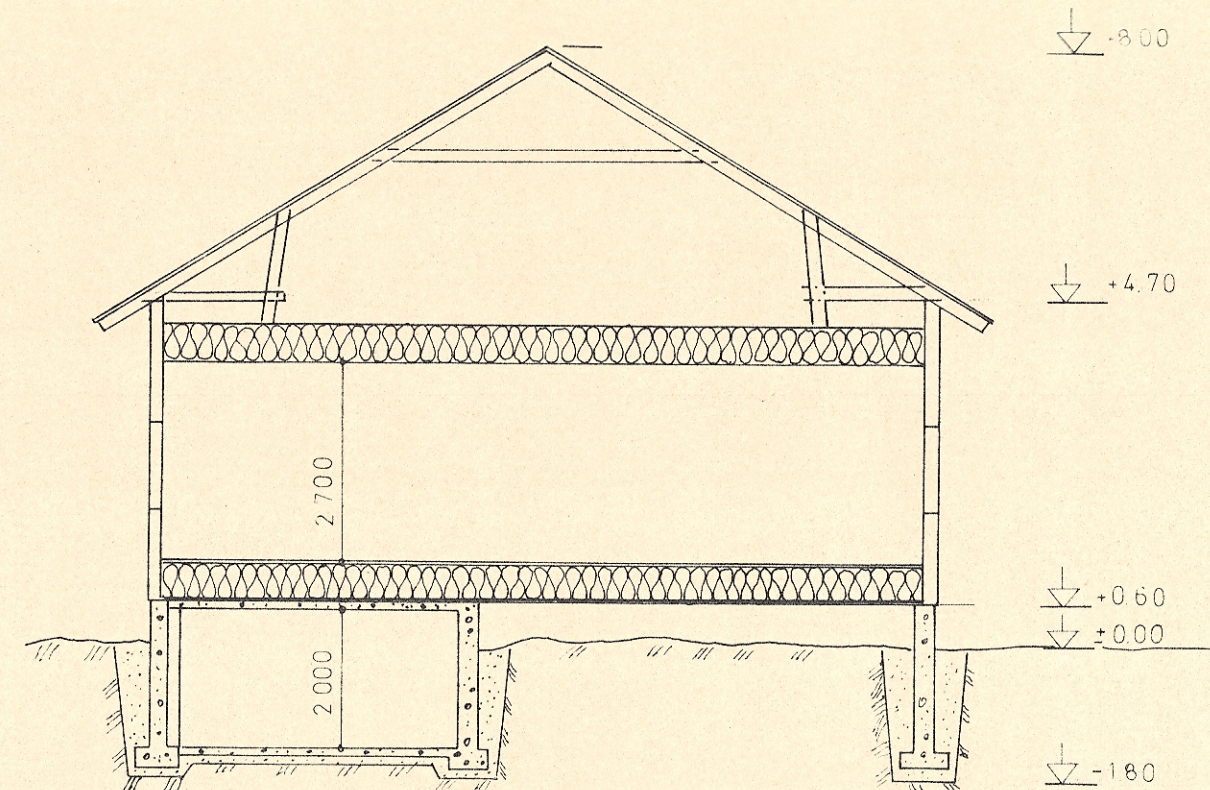

MUUTOS

TILAVUUS

KERROSALA

RAK. ALA

VANHA

702,0 m³

193,0 m²

180,6 m²



MUUTOS

35,0 m³

15,2 m²


Rakennuslupa Nro. 109/19.87
Vaala 2.7.19.87
Vaalan kunnan rakennuslautakunta
pl: *Salme Tiri*

VAALA MANAMANSALO	
OPETTAJAIN ASRAK WC JA SAUNA(MUUTOS)	PAAPIIRUSTUS
VAALAN KUNTA 91700 VAALA	-JULKISIVUT MK 1:100 -LEIKKAUS A-A MK 1:100
VAALA 31.5.1984 <i>Salme Tiri</i> Salme Tiri rkm.	

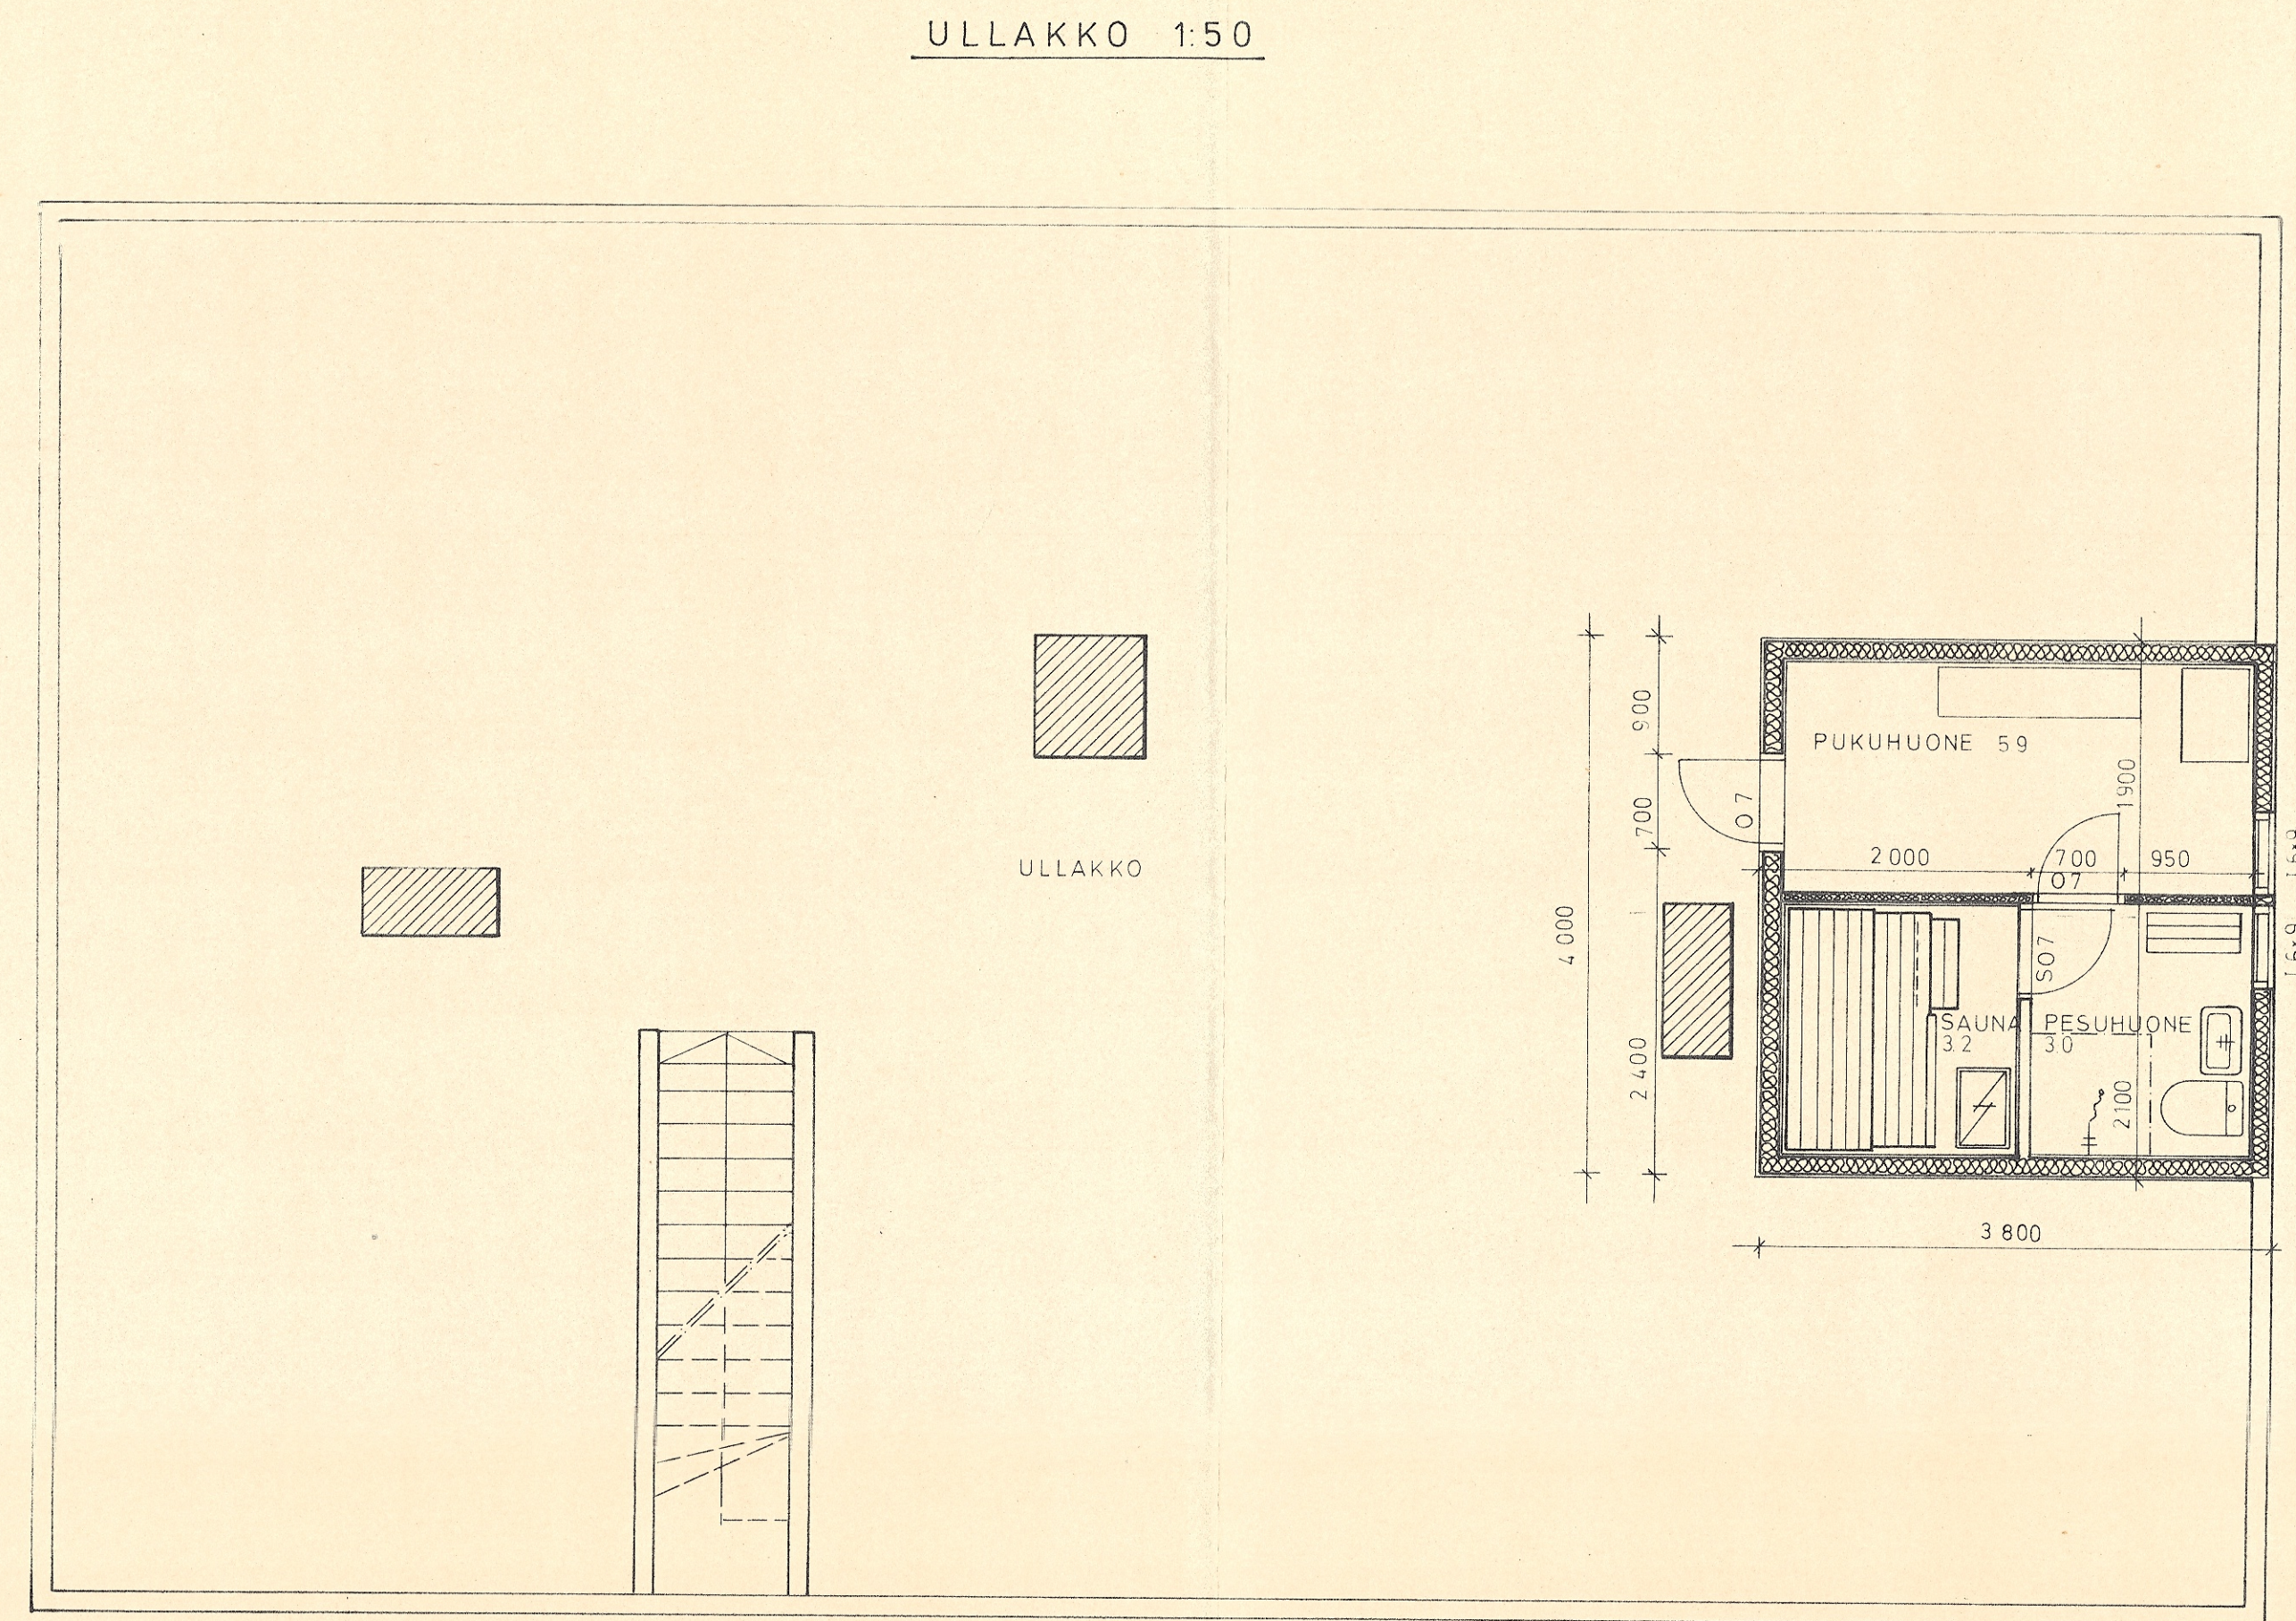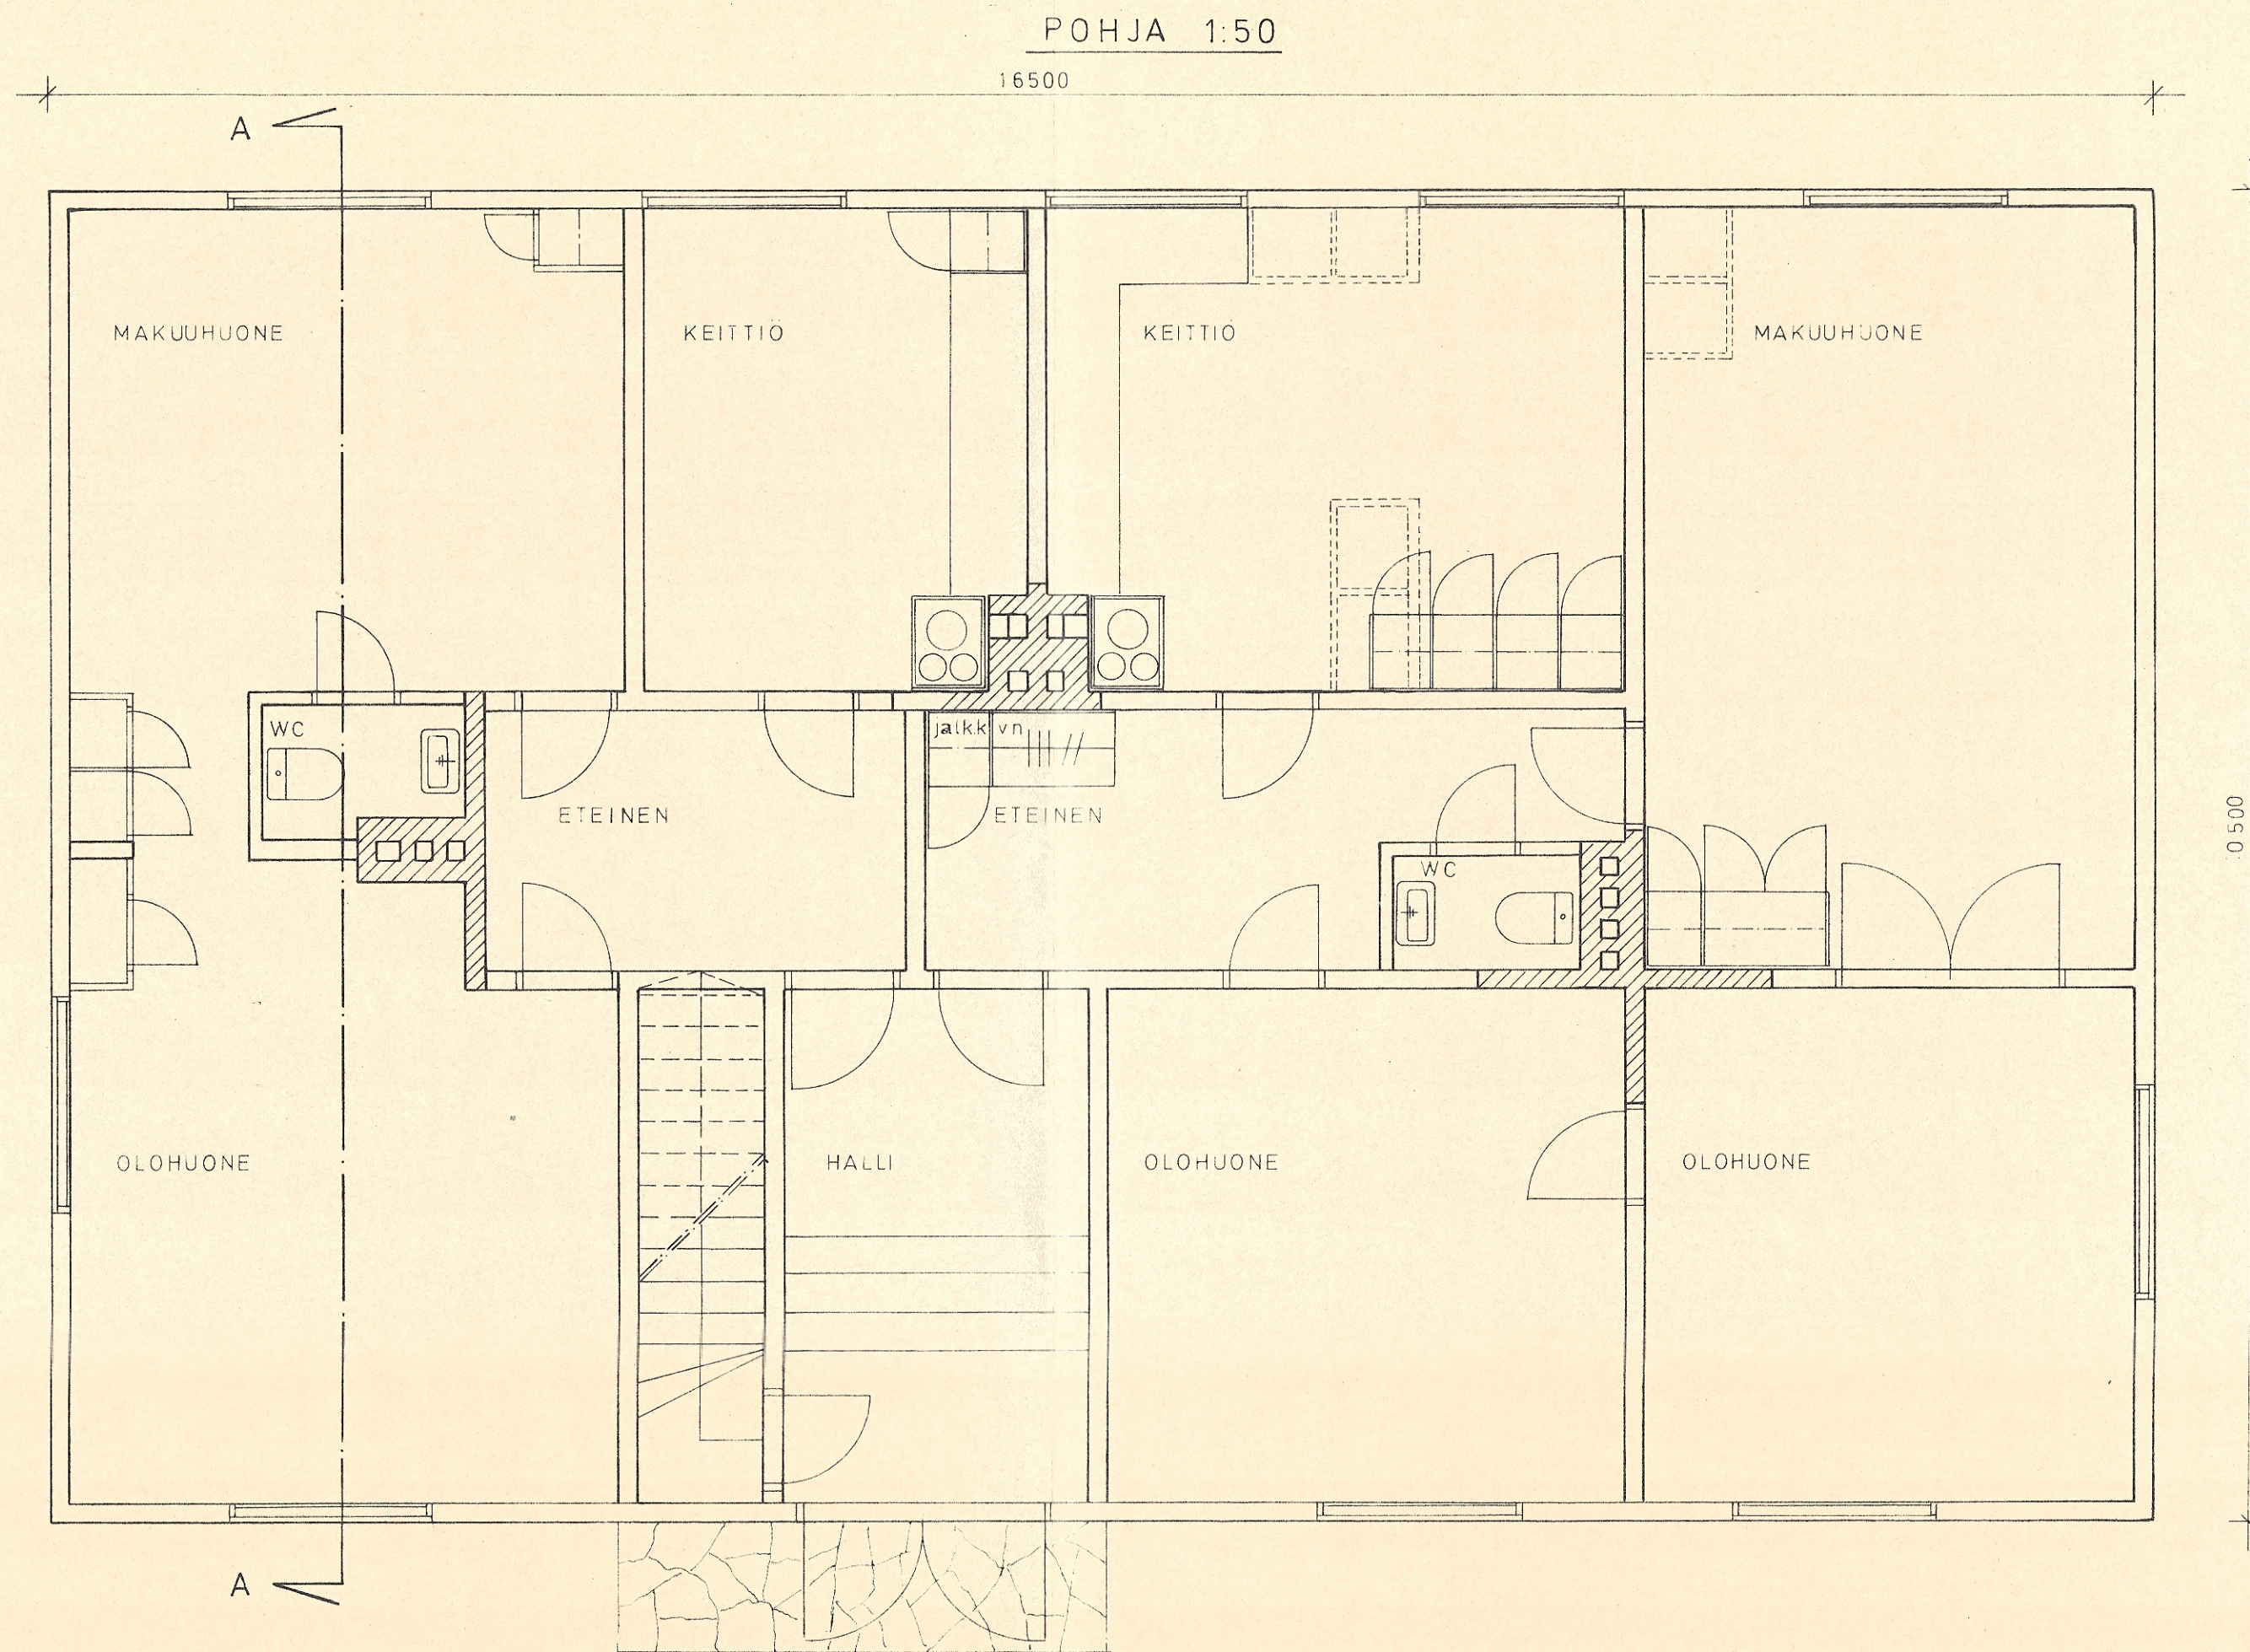


Rakennuslupa Nro. 109/19.84
 Vaala 27.19.84
 Vaalan kunnan rakennuslautakunta
 pl. *Salme Tiri*

VAALA, MANAMANSALO	PAAPIIRUSTUS
OPETTAJAIN ASRAK WC JA SAUNA(MUUTOS)	
VAALAN KUNTA 91700 VAALA	-POHJA MK 1:50 -ULLAKKO MK 1:50
VAALA 31.5.1984 <i>Salme Tiri</i> Salme Tiri rkm.	

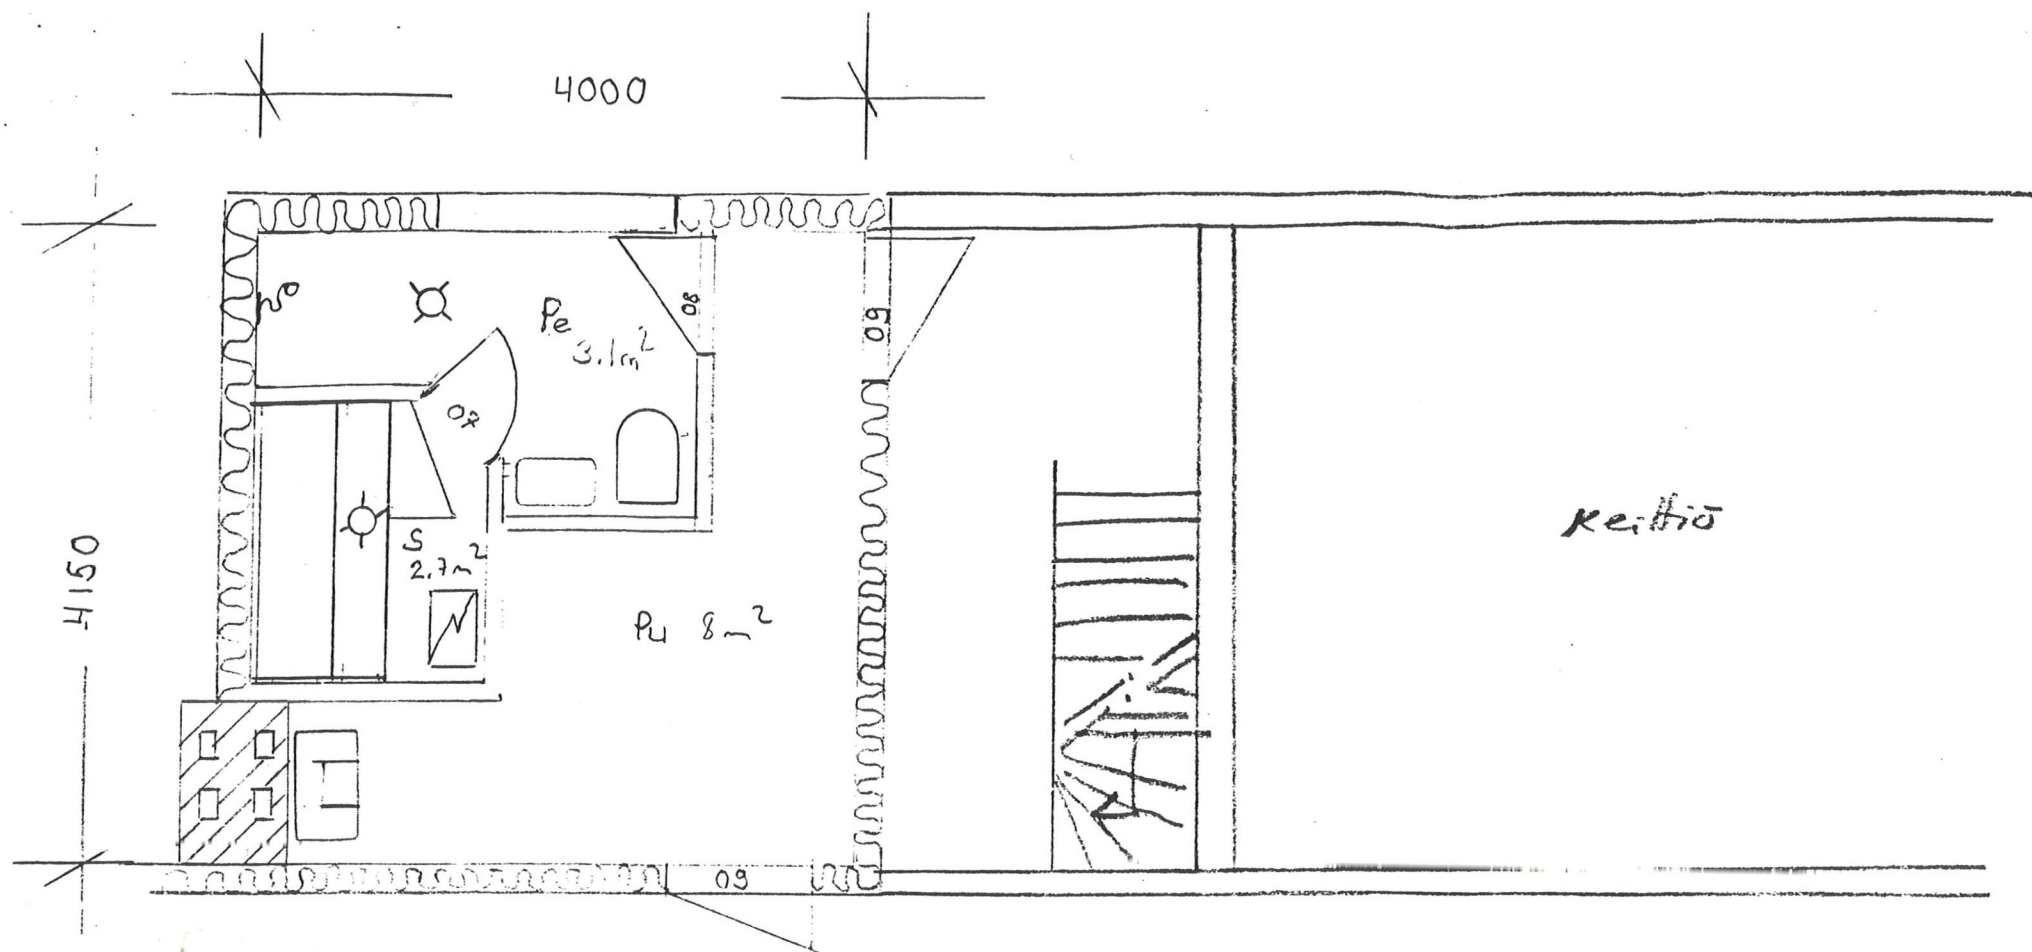

Rakennuslupa Nro. 90 / 19 95
 Vaala 18.12. 19 95
 Vaalan kunnan rakennuslautakunta
 pöytäkirja 1/1995

	Perustorjous
Sisko Laukkainen Maanansalon oppilasasutusta (vaikka)	Pohja 1:500
Vaala 8.10.1995 Tuomo Huusko KAO Tuomo Huusko, suunn. toim.	Ark

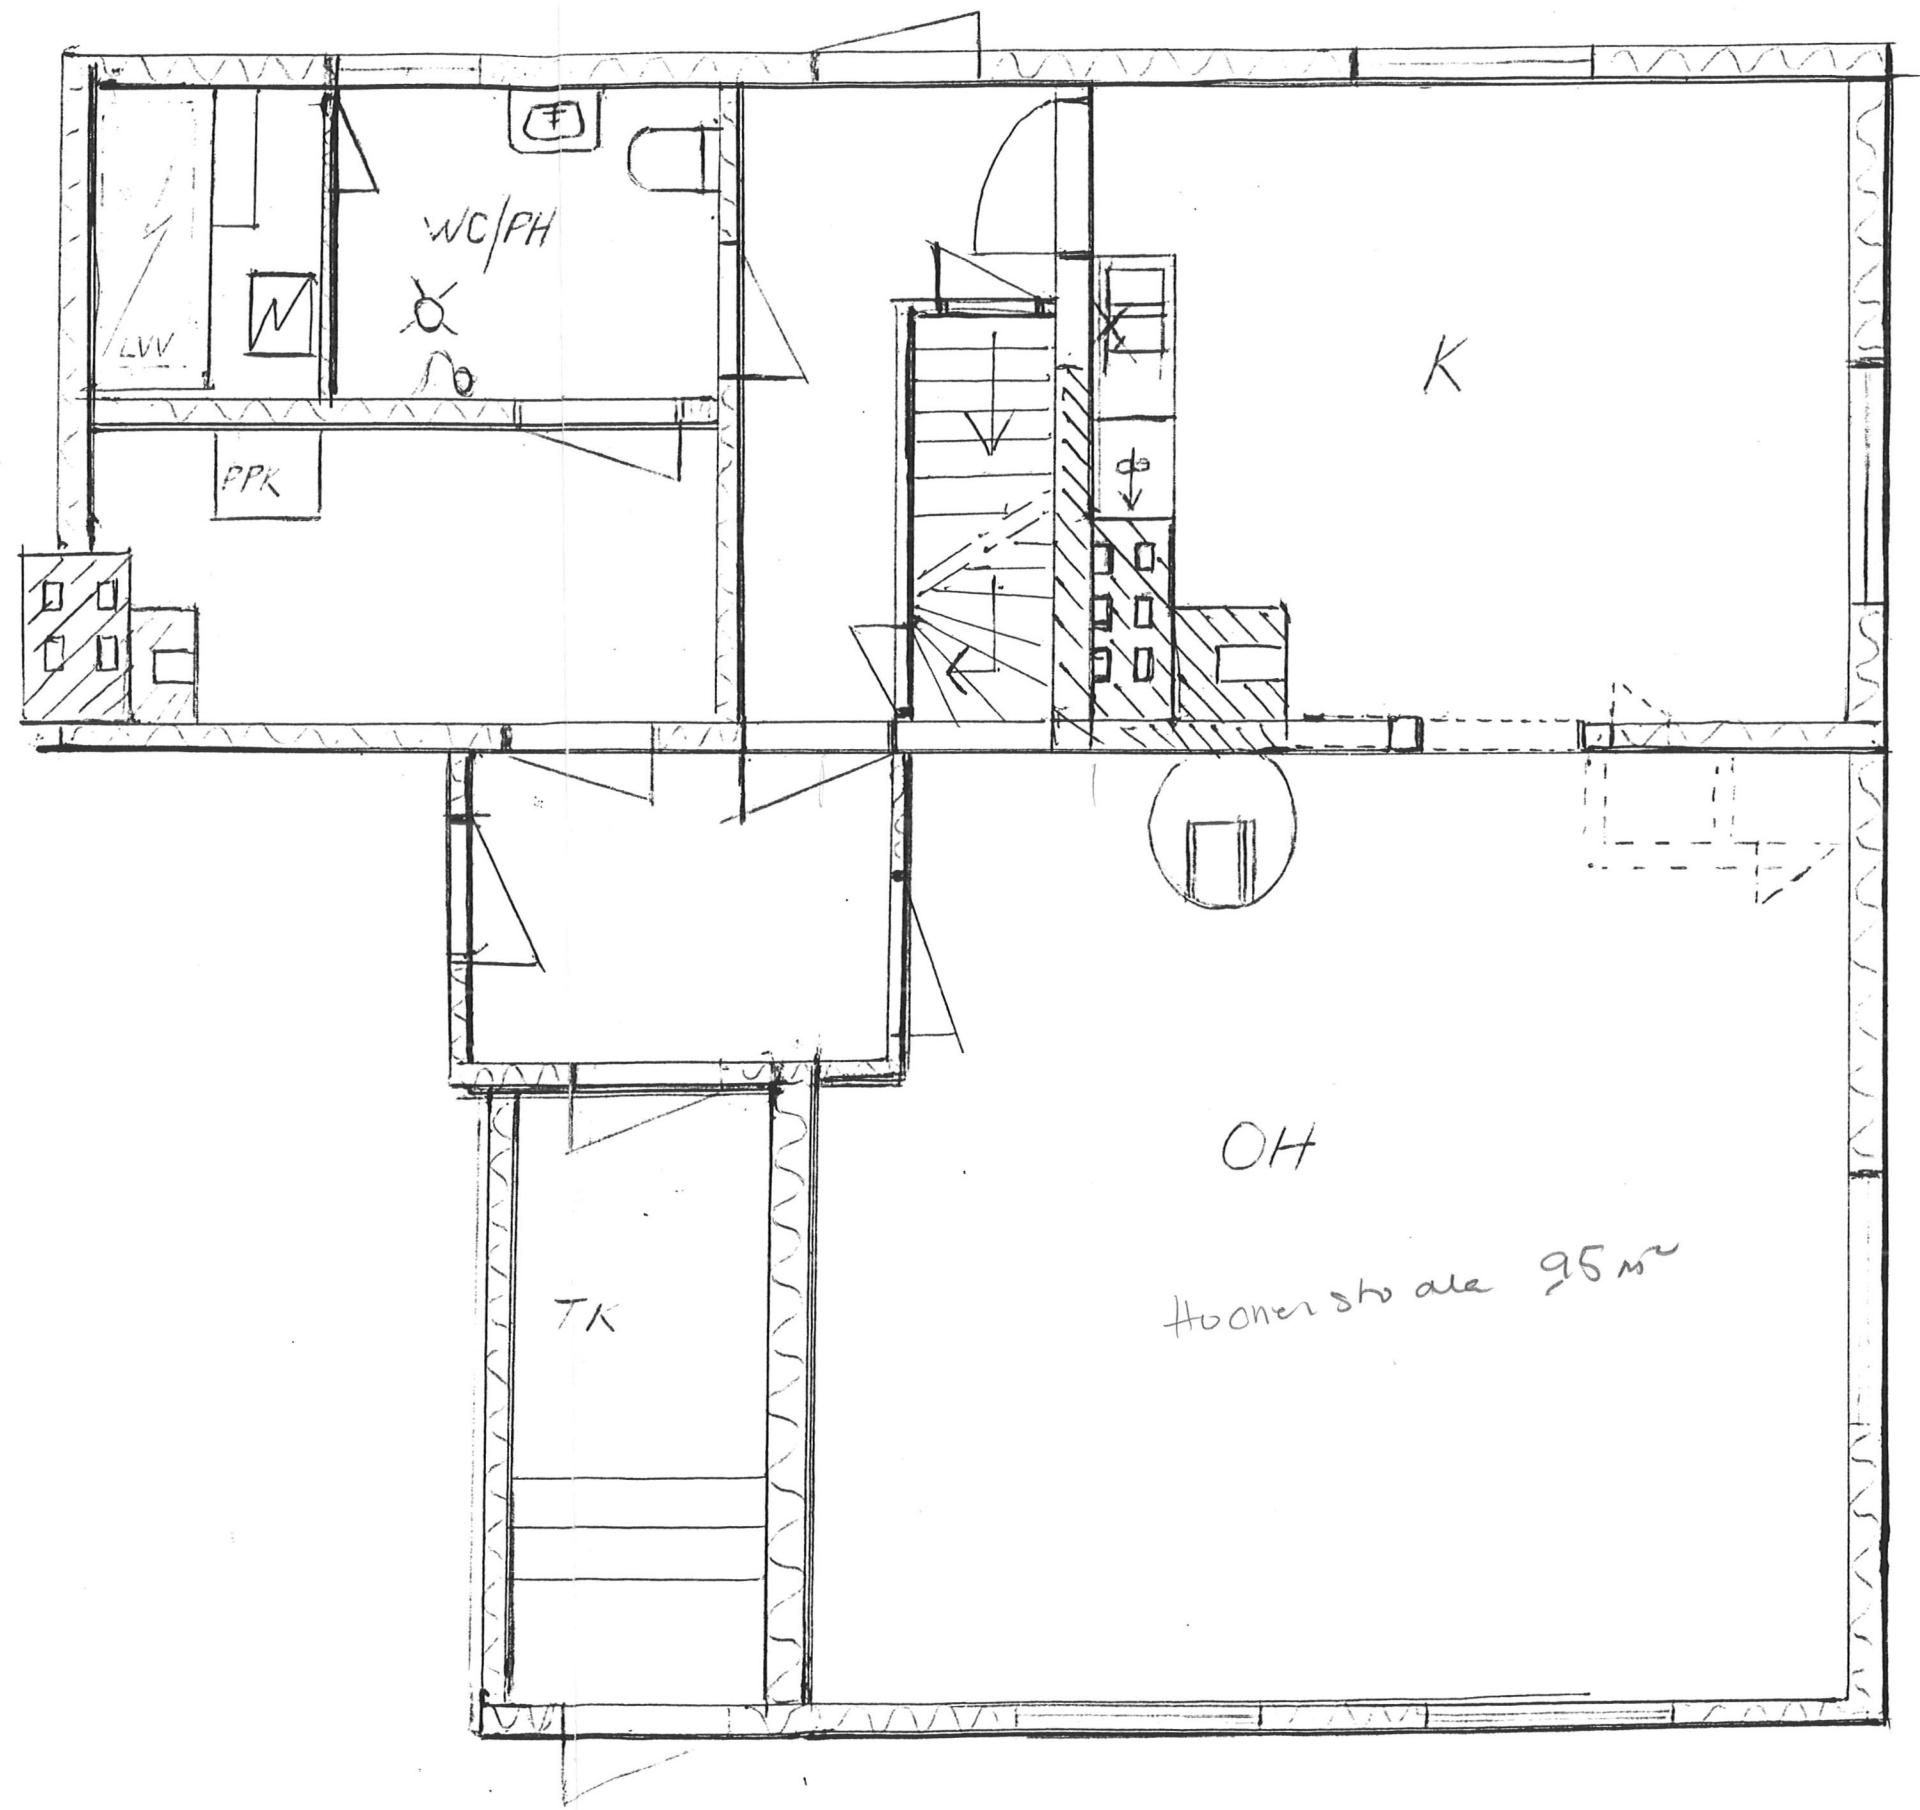

Sisko LAUKKANEN
88340 NANNANSAALO