


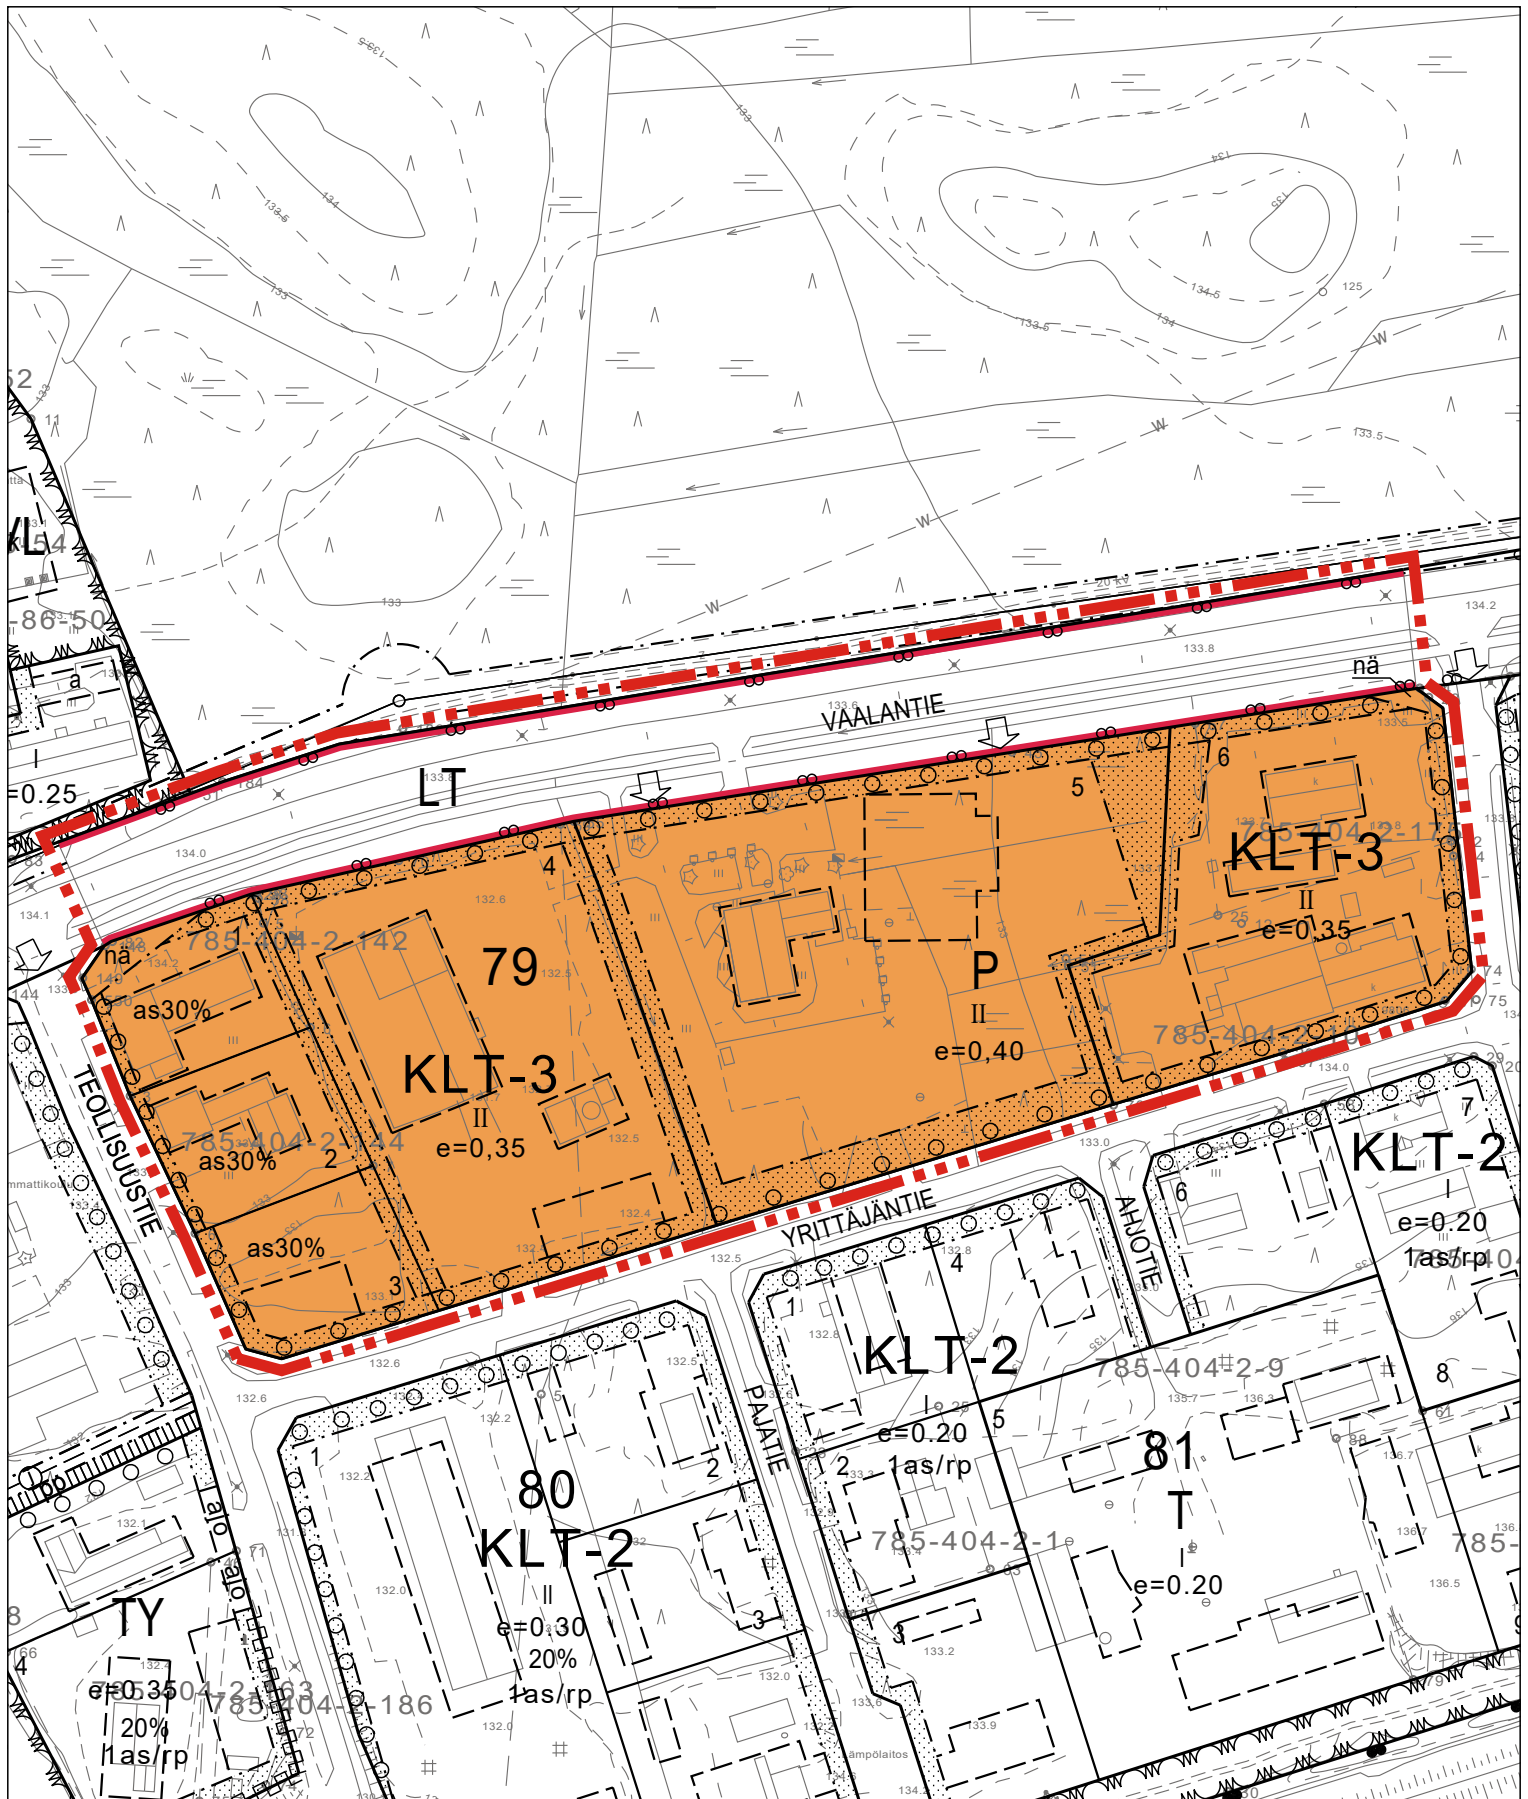

LIITE 4

Asemakaavaehdotus, mk 1:2000

Keskustan asemakaavan korttelin 79 asemakaavan muutos