


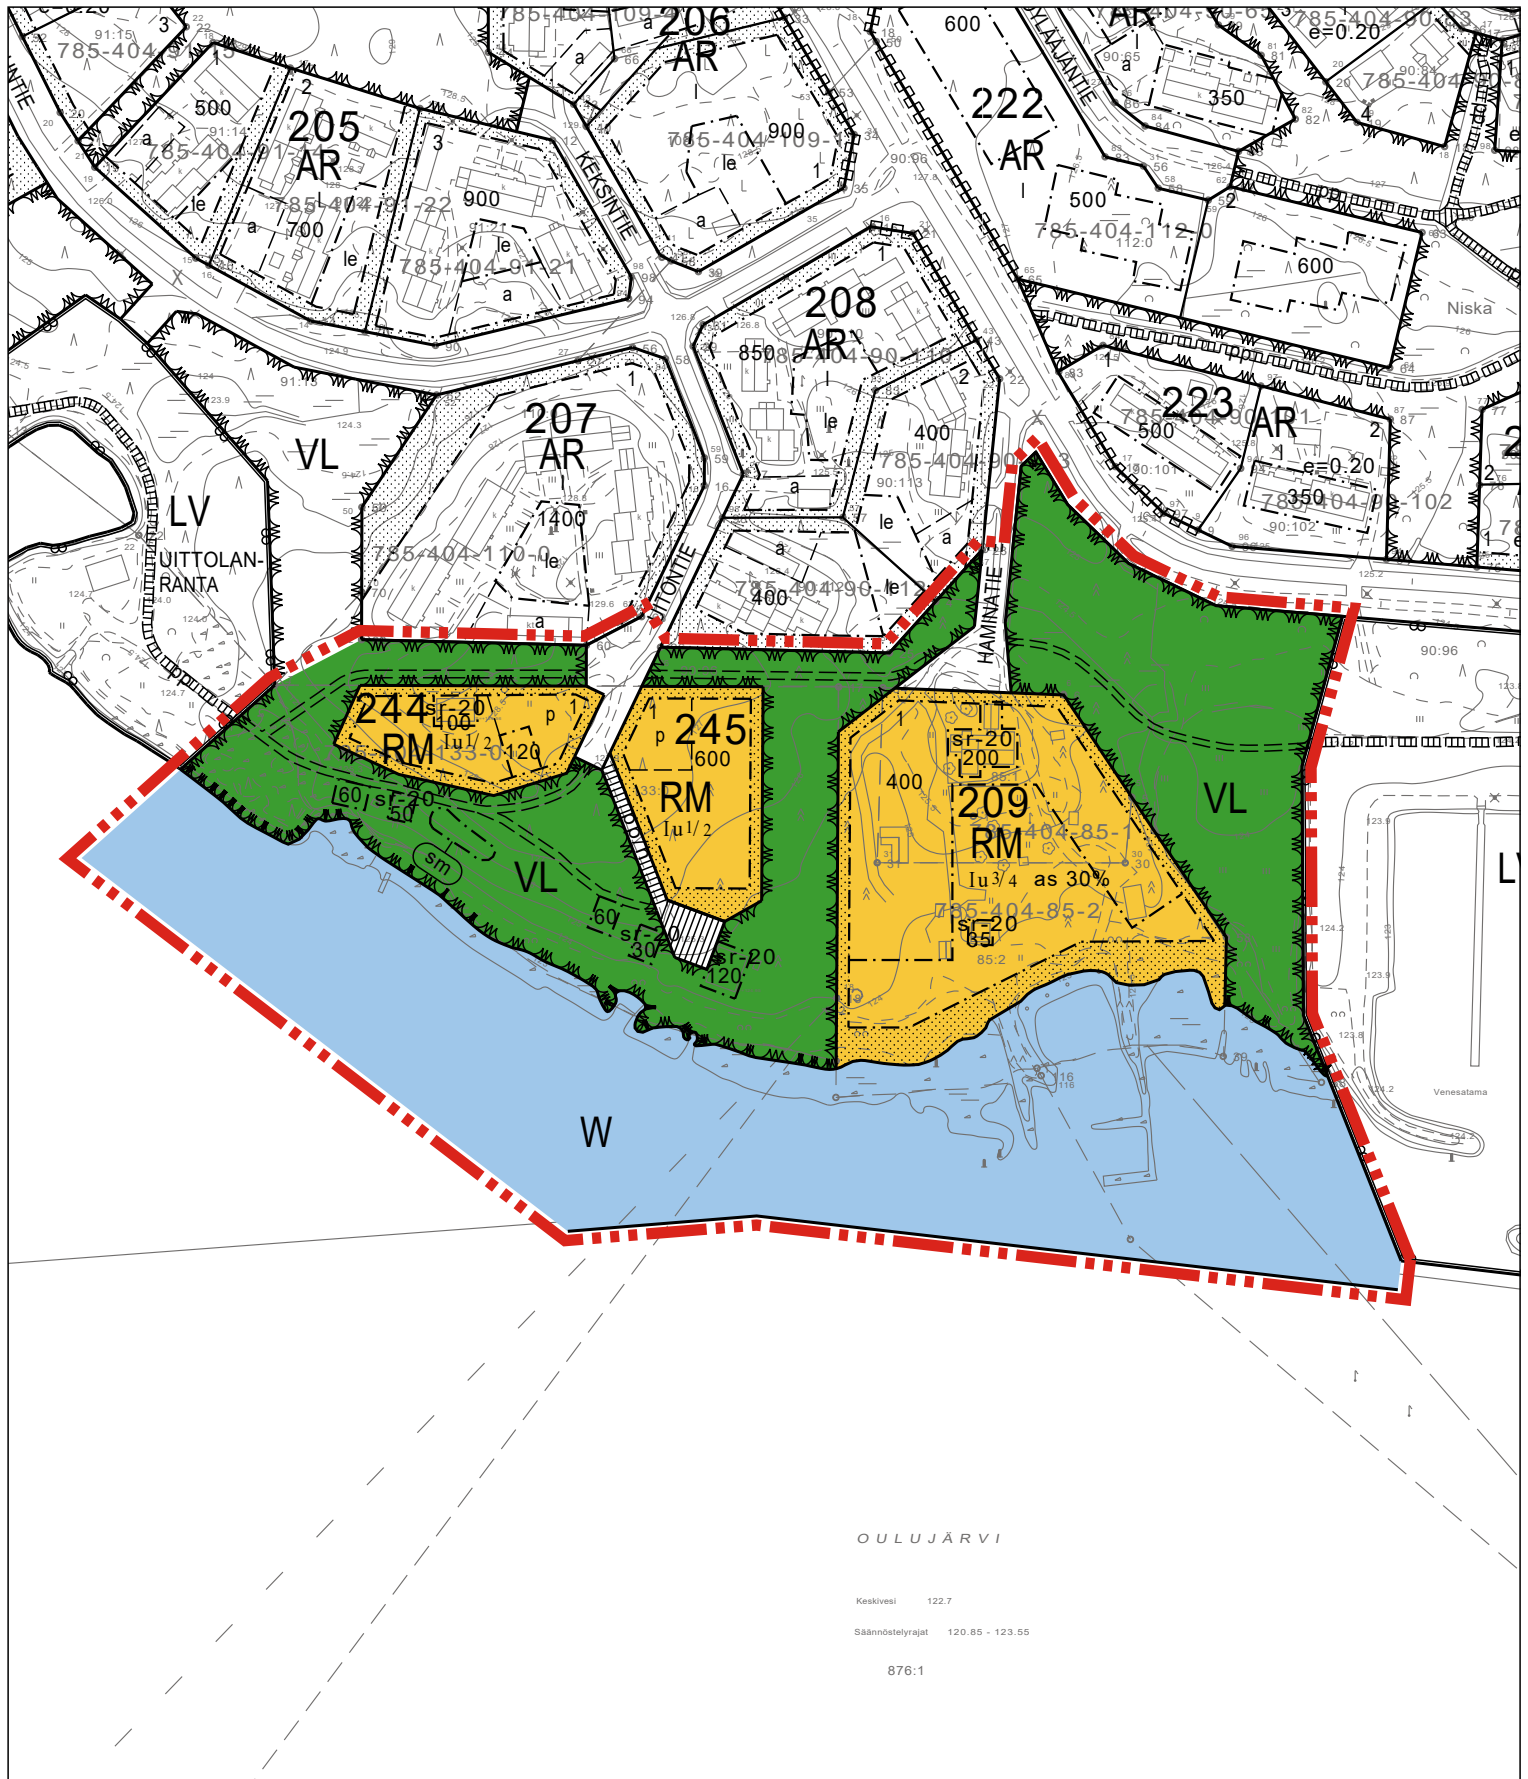

LIITE 4 UITION ALUEEN ASEMAKAAVAN MUUTOS KORTTELEIHIIN 244 JA 209

Asemakaavaehdotus (ei mittakaavassa)