

VAALAN KUNNANTALO



UKI ARKKITEHDIT

ETUNIMI.SUKUNIMI@UKIARK.FI
OULU JYVÄSKYLÄ HELSINKI UKIARK.fi





UKI ARKKITEHDIT

ETUNIMI.SUKUNIMI@UKIARK.FI
OULU JYVÄSKYLÄ HELSINKI UKIARK.fi






V A A L A

V A A L A

UKI ARKKITEHDIT

ETUNIMI.SUKUNIMI@UKIARK.FI
OULU JYVÄSKYLÄ HELSINKI UKIARK.fi



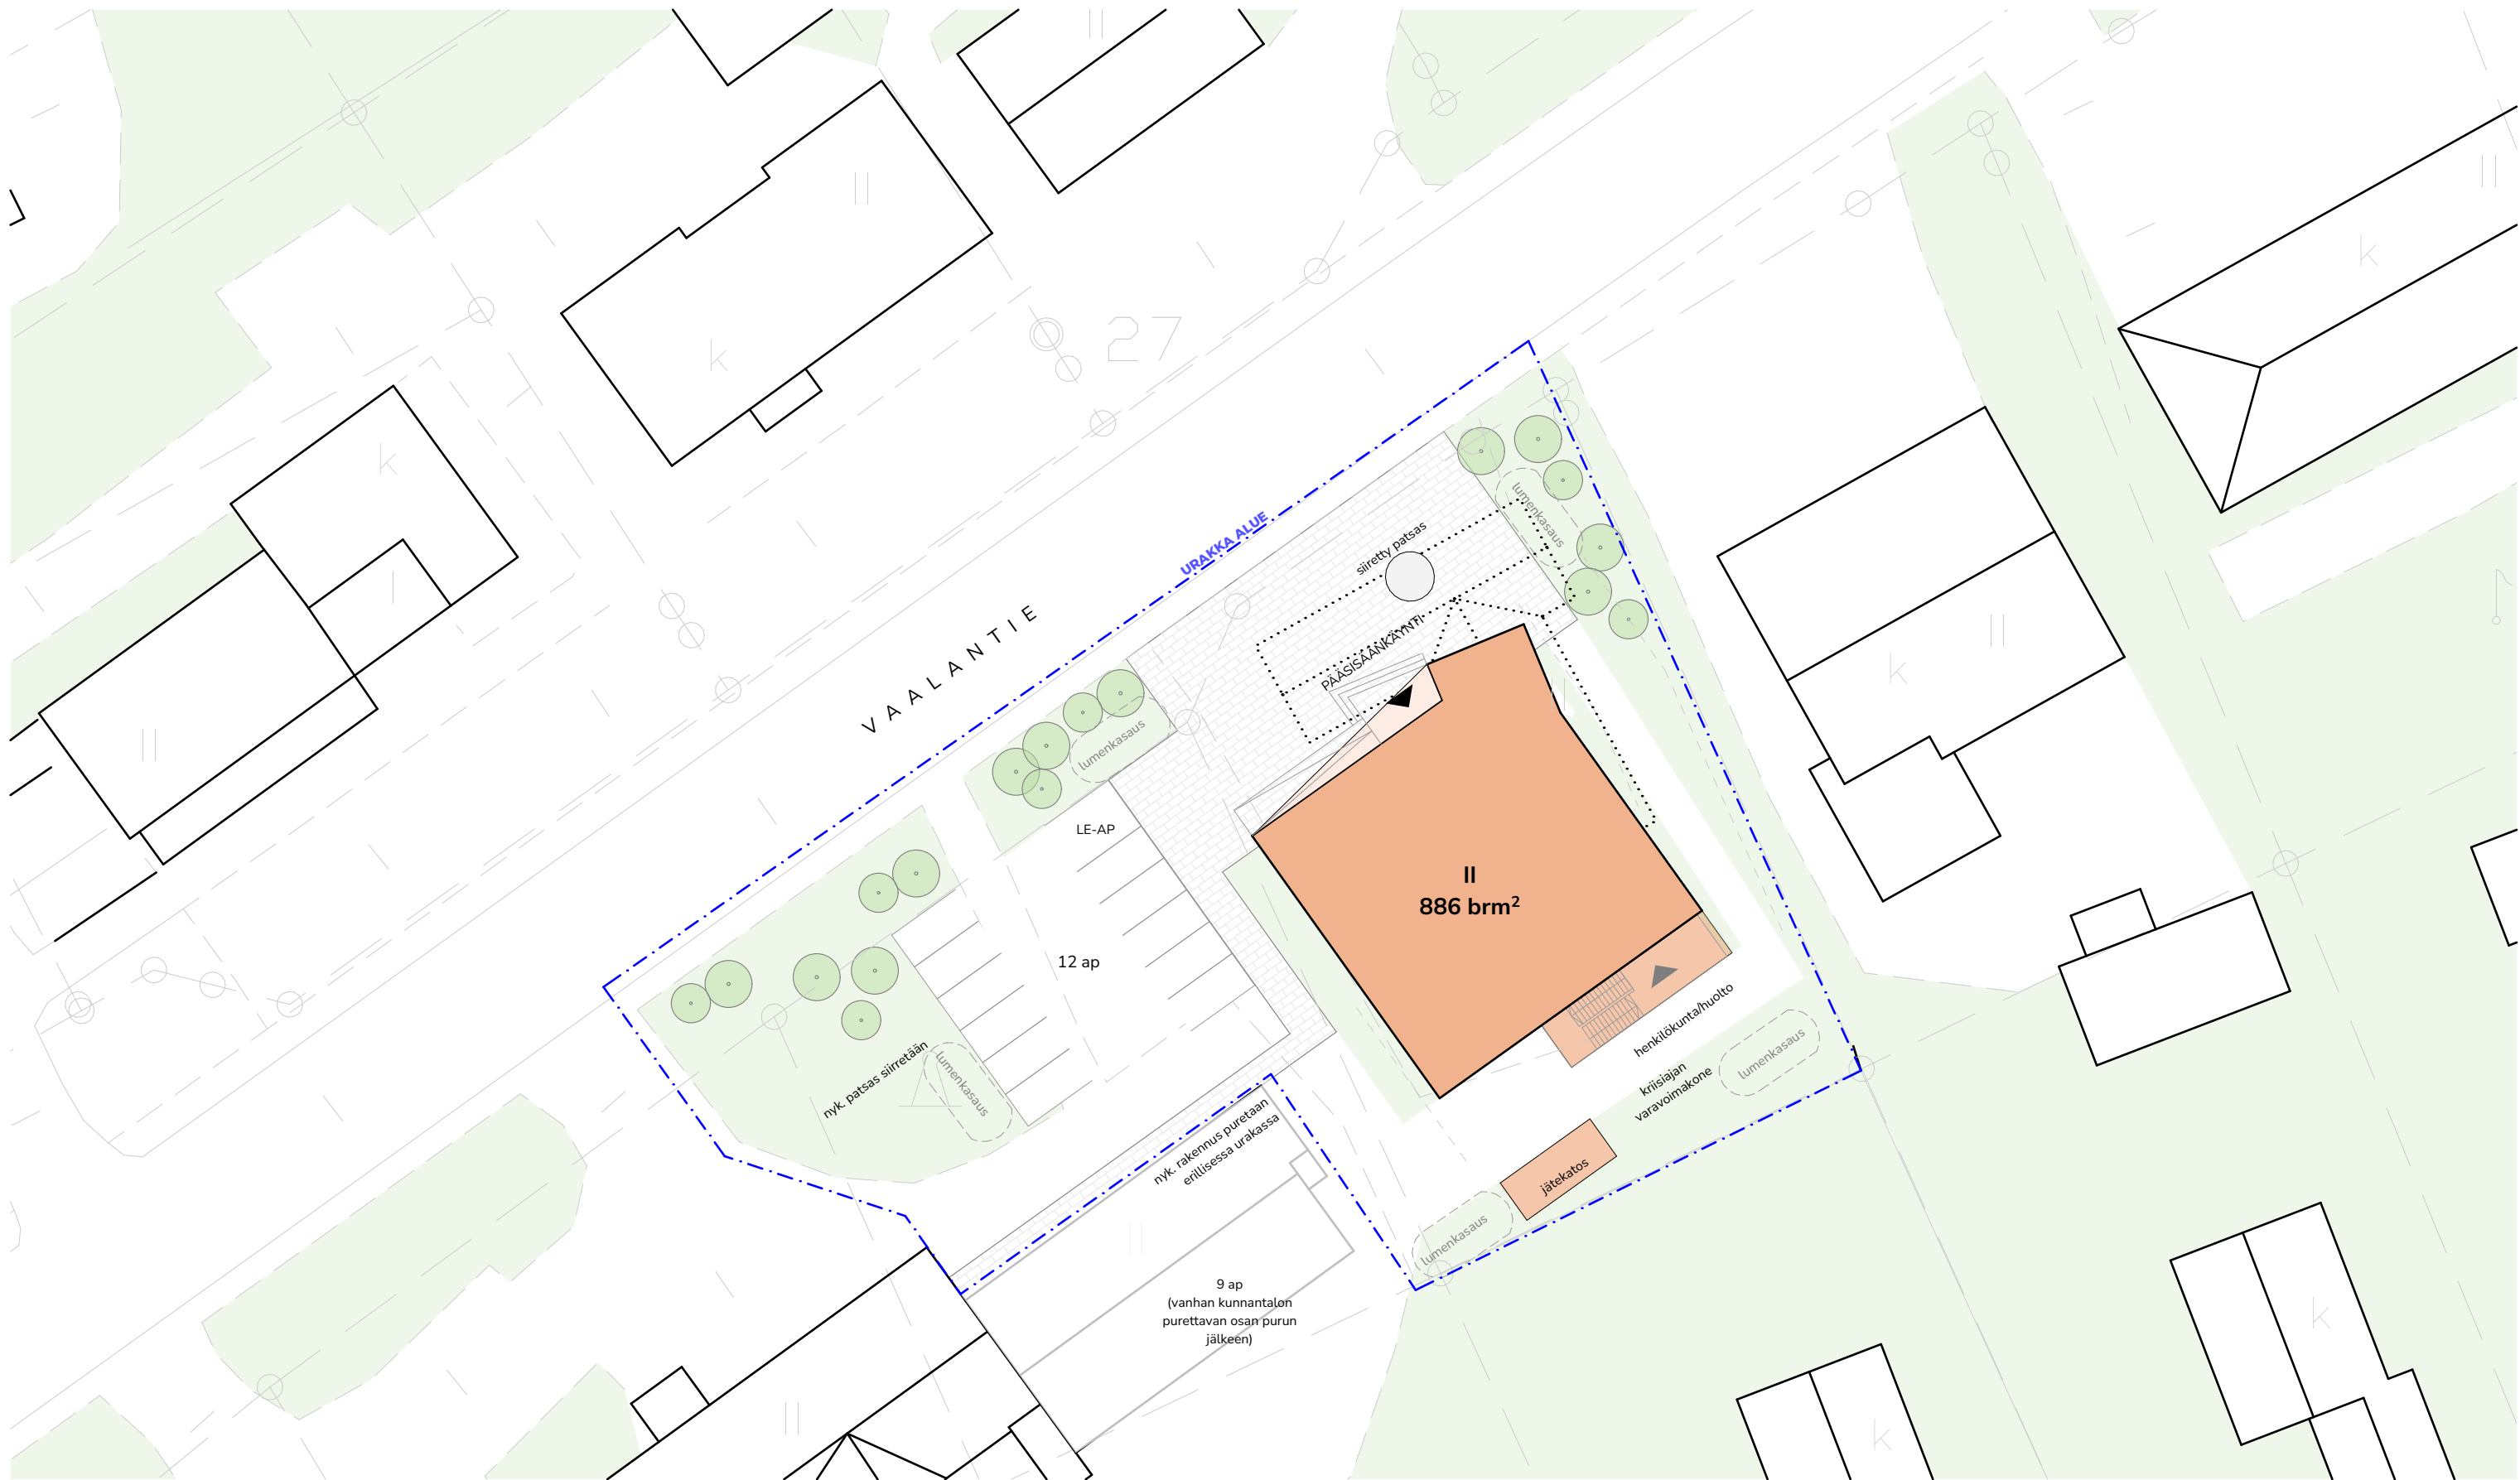


Asemapiirustus 1:300

Projekti: 3240 Vaalan kunnanvirasto
Asiakas: Vaalan kunta
Sijainti: Vaalantie 16

UKI ARKKITEHDIT
ETUNIMI.SUKUNIMI@UKIARK.FI
OULU JYVÄSKYLÄ HELSINKI UKIARK.fi



1. KRS
PÄÄTÖKSENTEKO JA KUNTALAISET

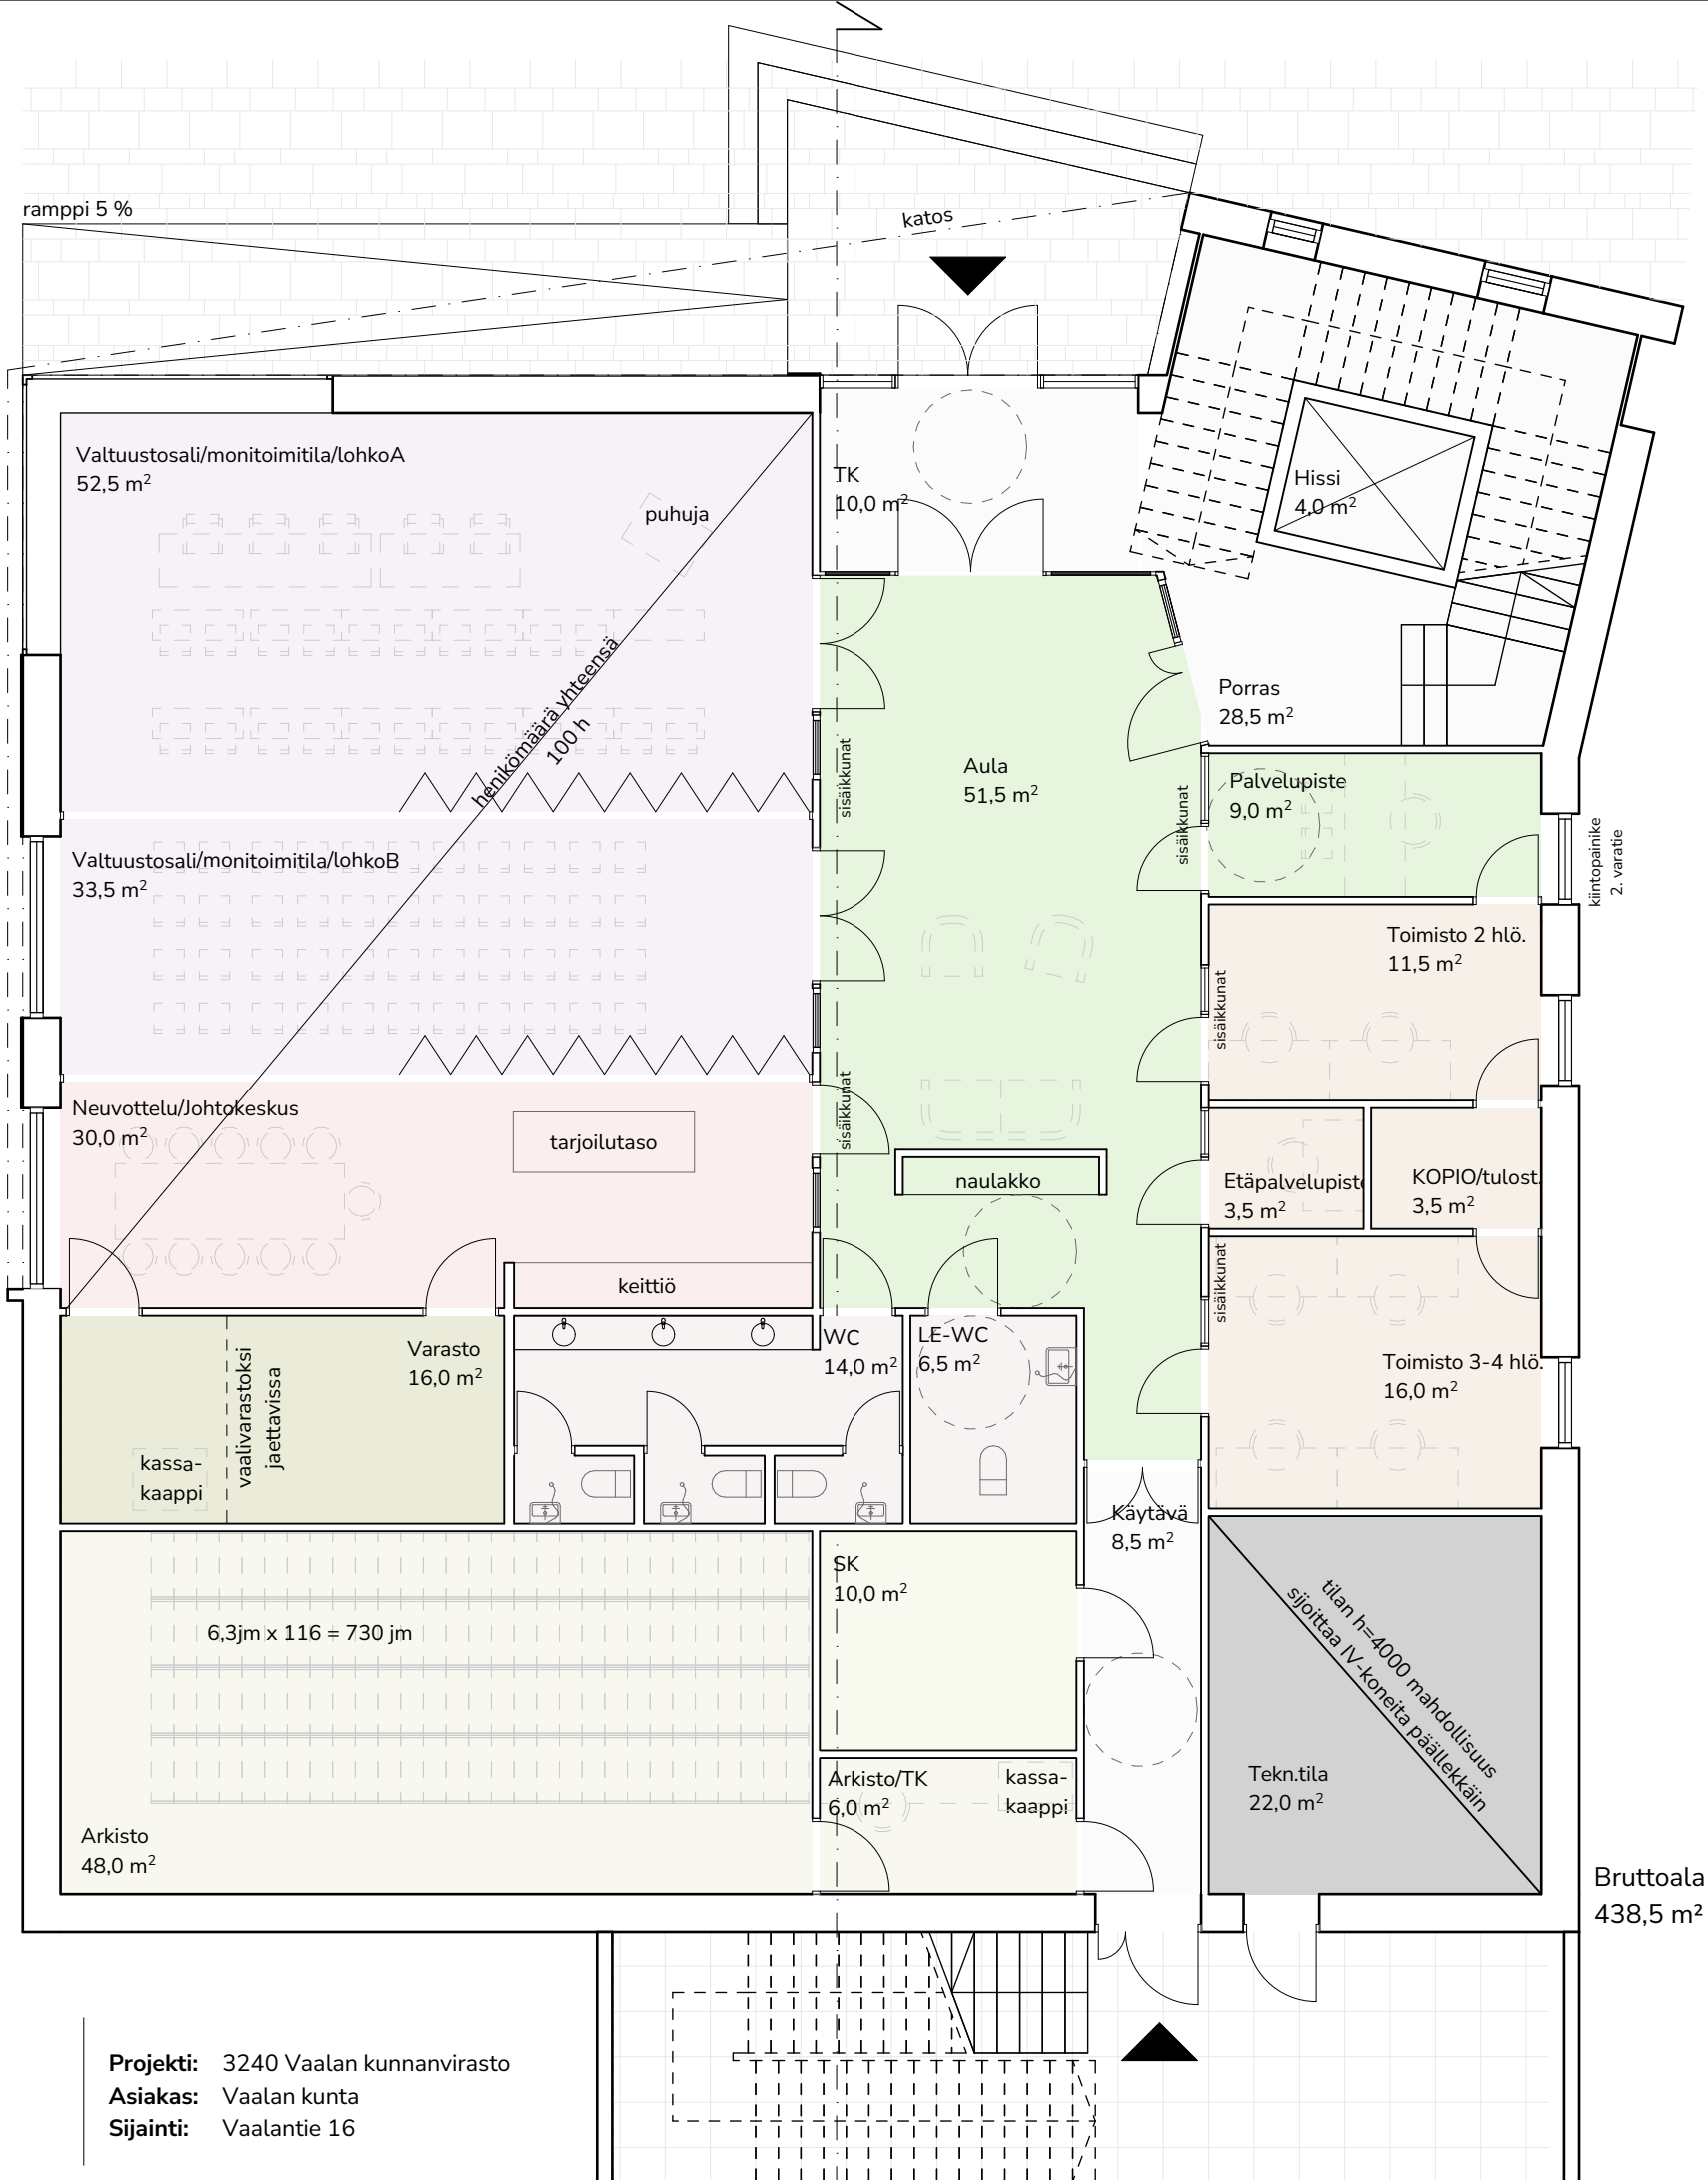

Projekti: 3240 Vaalan kunnanvirasto
Asiakas: Vaalan kunta
Sijainti: Vaalantie 16

UKI ARKKITEHDIT
ETUNIMI.SUKUNIMI@UKIARK.FI
OULU JYVÄSKYLÄ HELSINKI UKIARK.fi




2. KRS

Projekti: 3240 Vaalan kunnanvirasto
Asiakas: Vaalan kunta
Sijainti: Vaalantie 16

Brutto
438,5



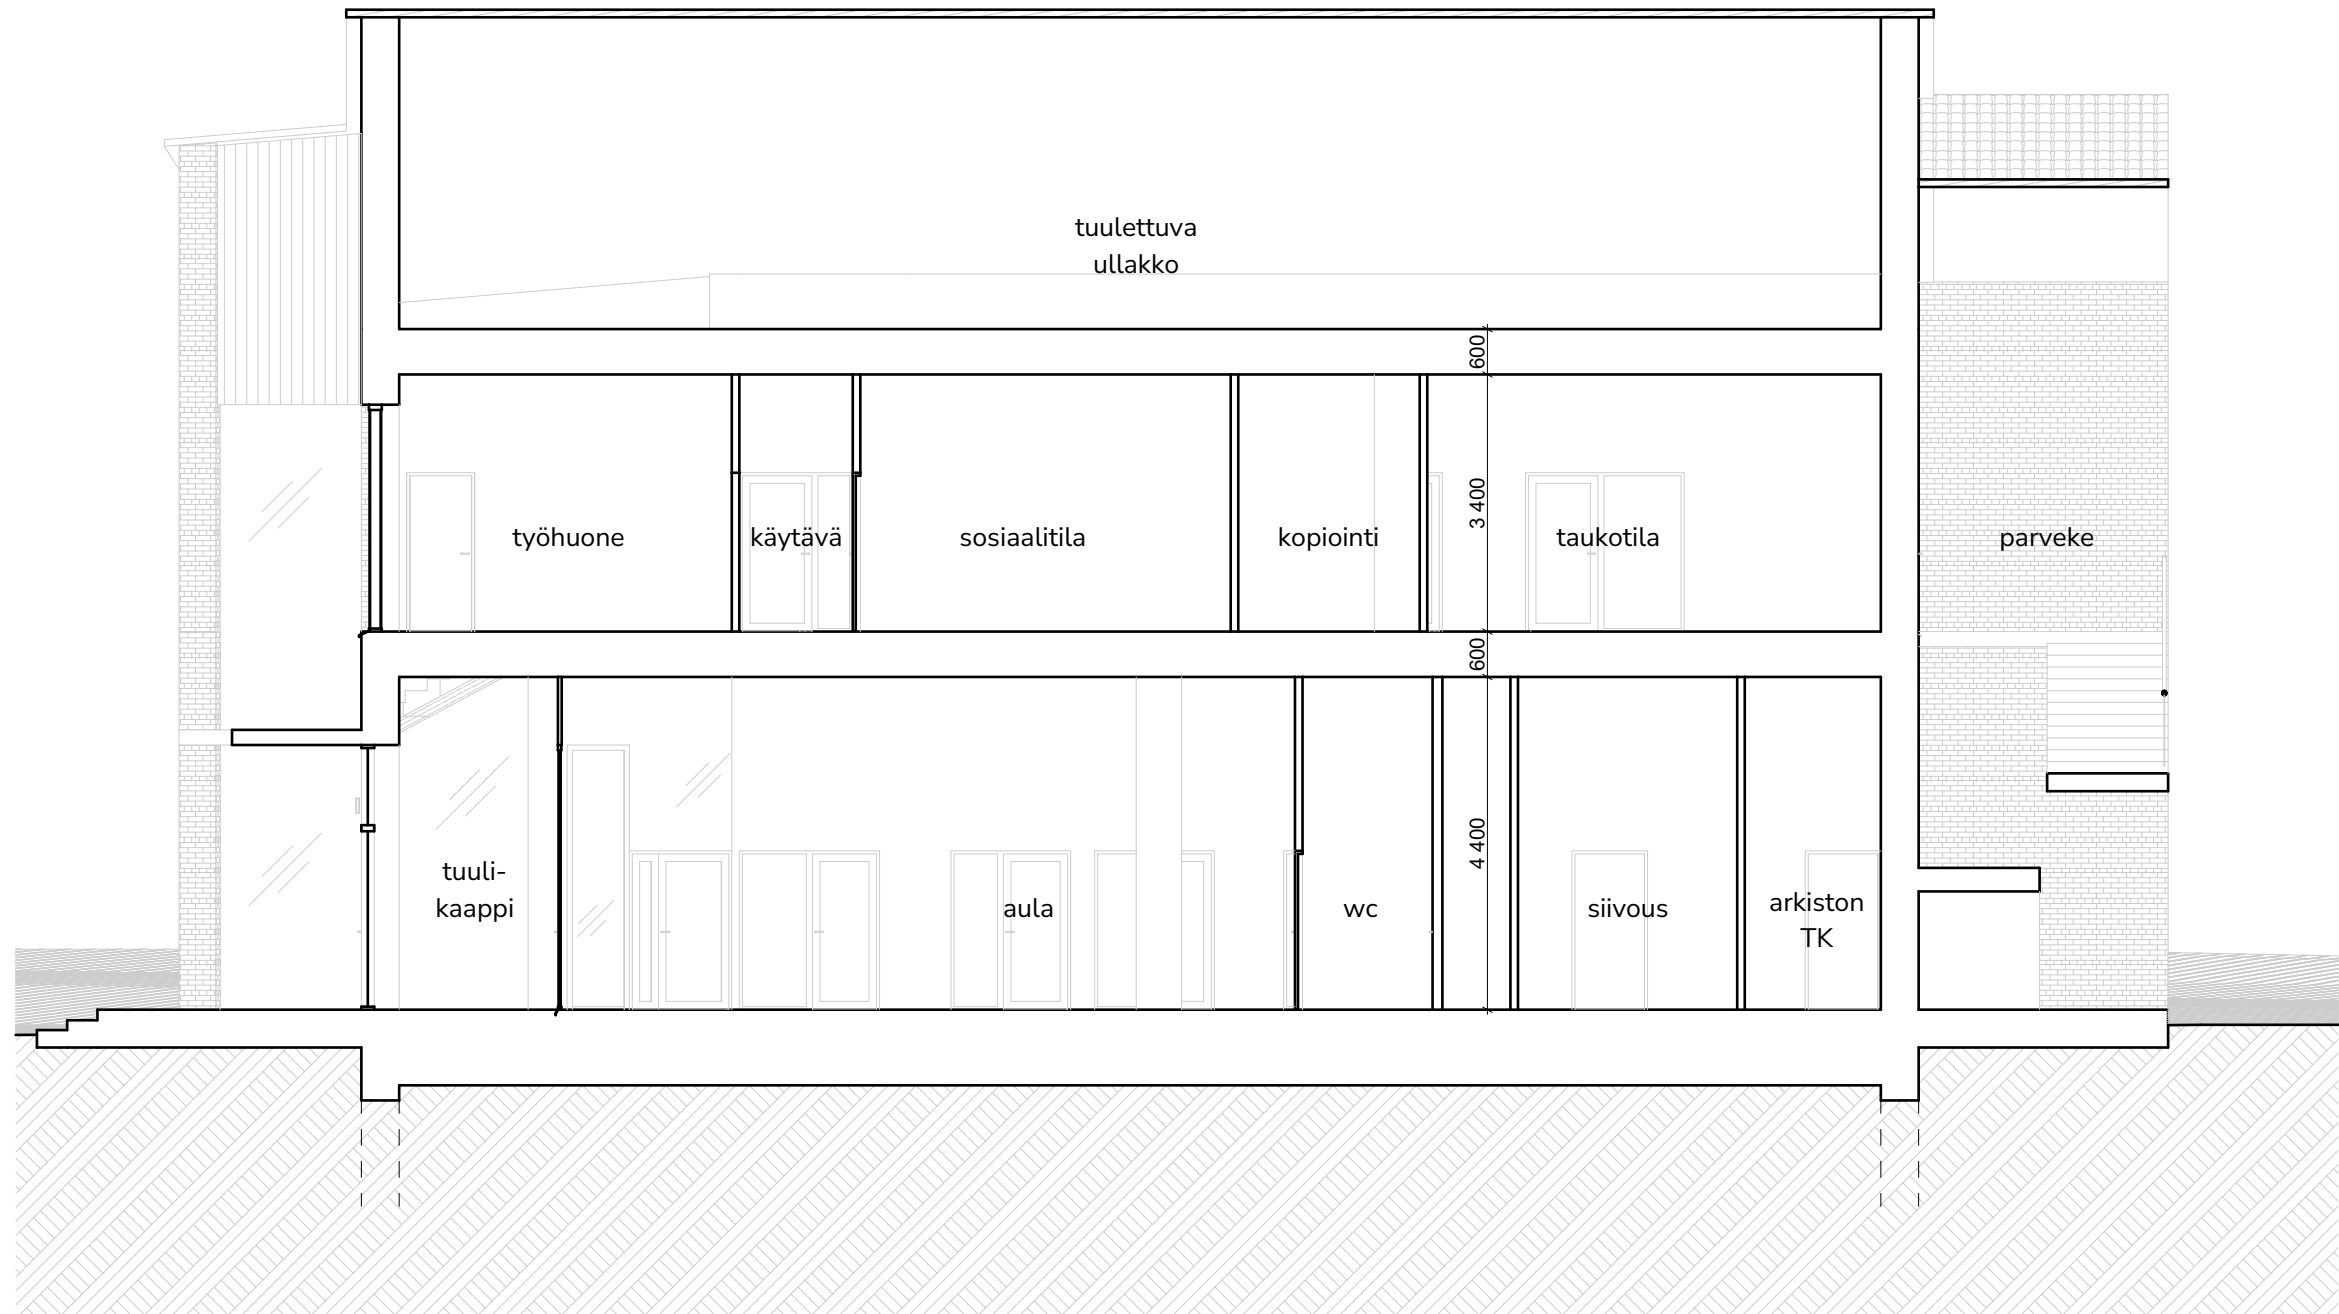

A

Leikkaus

1:100

Leikkaus A-A

Projekti: 3240 Vaalan kunnanvirasto
Asiakas: Vaalan kunta
Sijainti: Vaalantie 16

UKI ARKKITEHDIT
ETUNIMI.SUKUNIMI.@UKIARK.FI
OULU JYVÄSKYLÄ HELSINKI **UKIARK**.fi





Julkisivumateriaalien selitykset:


1. Tiili, vaaleanruskea
2. Tiili, vaaleanruskea, erikoislimitys
3. Kattotiilet, vaaleanruskea
4. Betoni
5. Puuverhous valkoinen

Julkisivu Vaalantielle

Projekti: 3240 Vaalan kunnanvirasto
Asiakas: Vaalan kunta
Sijainti: Vaalantie 16

UKI ARKKITEHDIT
ETUNIMI.SUKUNIMI.@UKIARK.FI
OULU JYVÄSKYLÄ HELSINKI **UKIARK**.fi



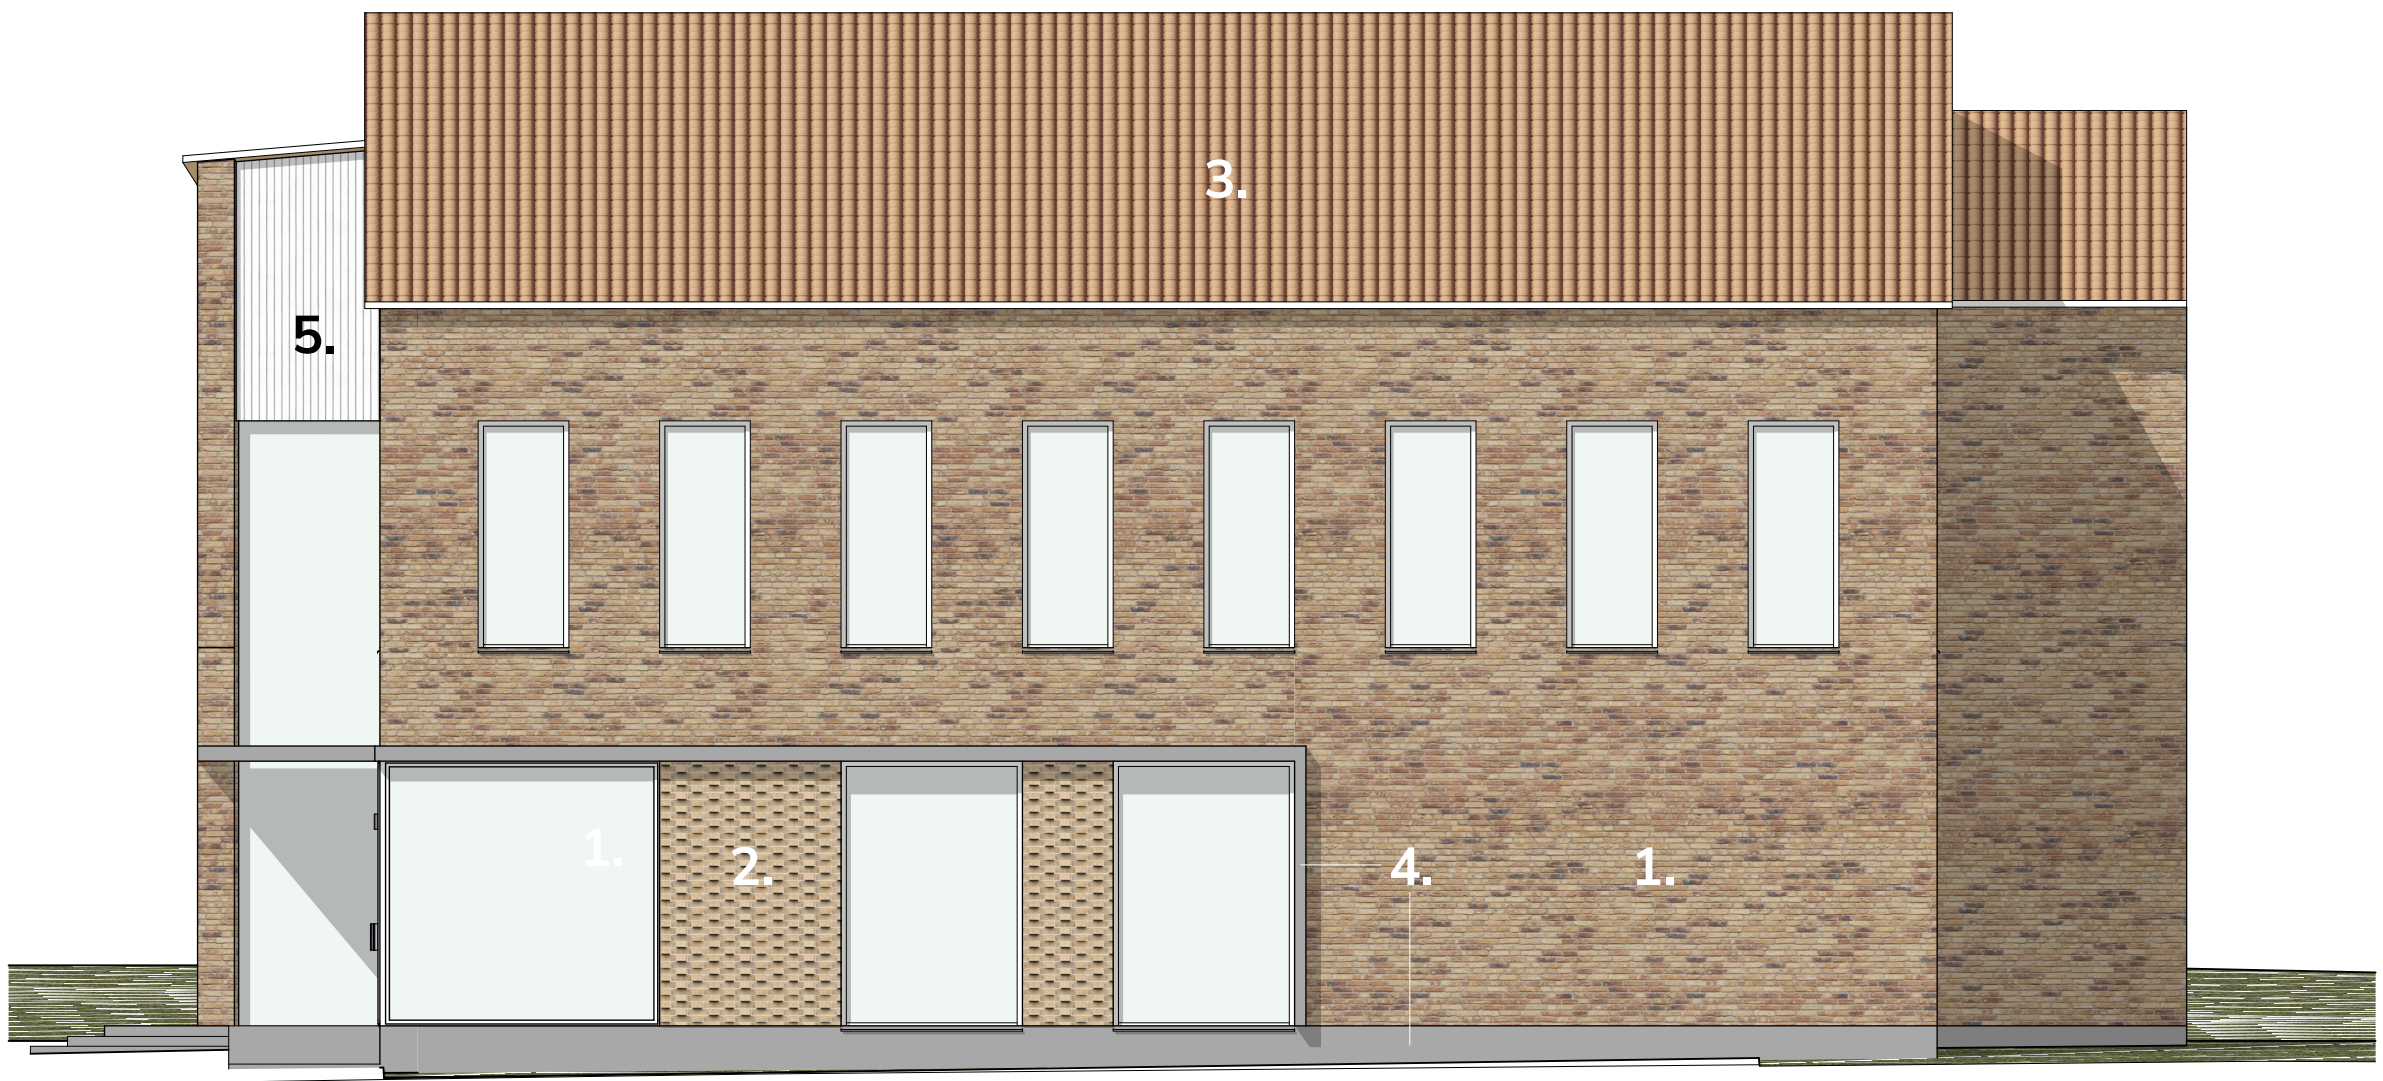

2

Julkisivu lounaaseen

1:100

Julkisivumateriaalien selitykset:

1. Tiili, vaaleanruskea
2. Tiili, vaaleanruskea, erikoislimitys
3. Kattotiilet, vaaleanruskea
4. Betoni
5. Puuverhous valkoinen

Julkisivu lounaaseen

Projekti: 3240 Vaalan kunnanvirasto
Asiakas: Vaalan kunta
Sijainti: Vaalantie 16

UKI ARKKITEHDIT
ETUNIMI.SUKUNIMI.@UKIARK.FI
OULU JYVÄSKYLÄ HELSINKI **UKIARK**.fi





4

Julkisivu kaakkon

1:100

Julkisivumateriaalien selitykset:


1. Tiili, vaaleanruskea
2. Tiili, vaaleanruskea, erikoislimitys
3. Kattotiilet, vaaleanruskea
4. Betoni
5. Puuverhous valkoinen

Julkisivu kaakkoon

Projekti: 3240 Vaalan kunnanvirasto
Asiakas: Vaalan kunta
Sijainti: Vaalantie 16

UKI ARKKITEHDIT
 ETUNIMI.SUKUNIMI@UKIARK.FI
 OULU JYVÄSKYLÄ HELSINKI **UKIARK**.fi



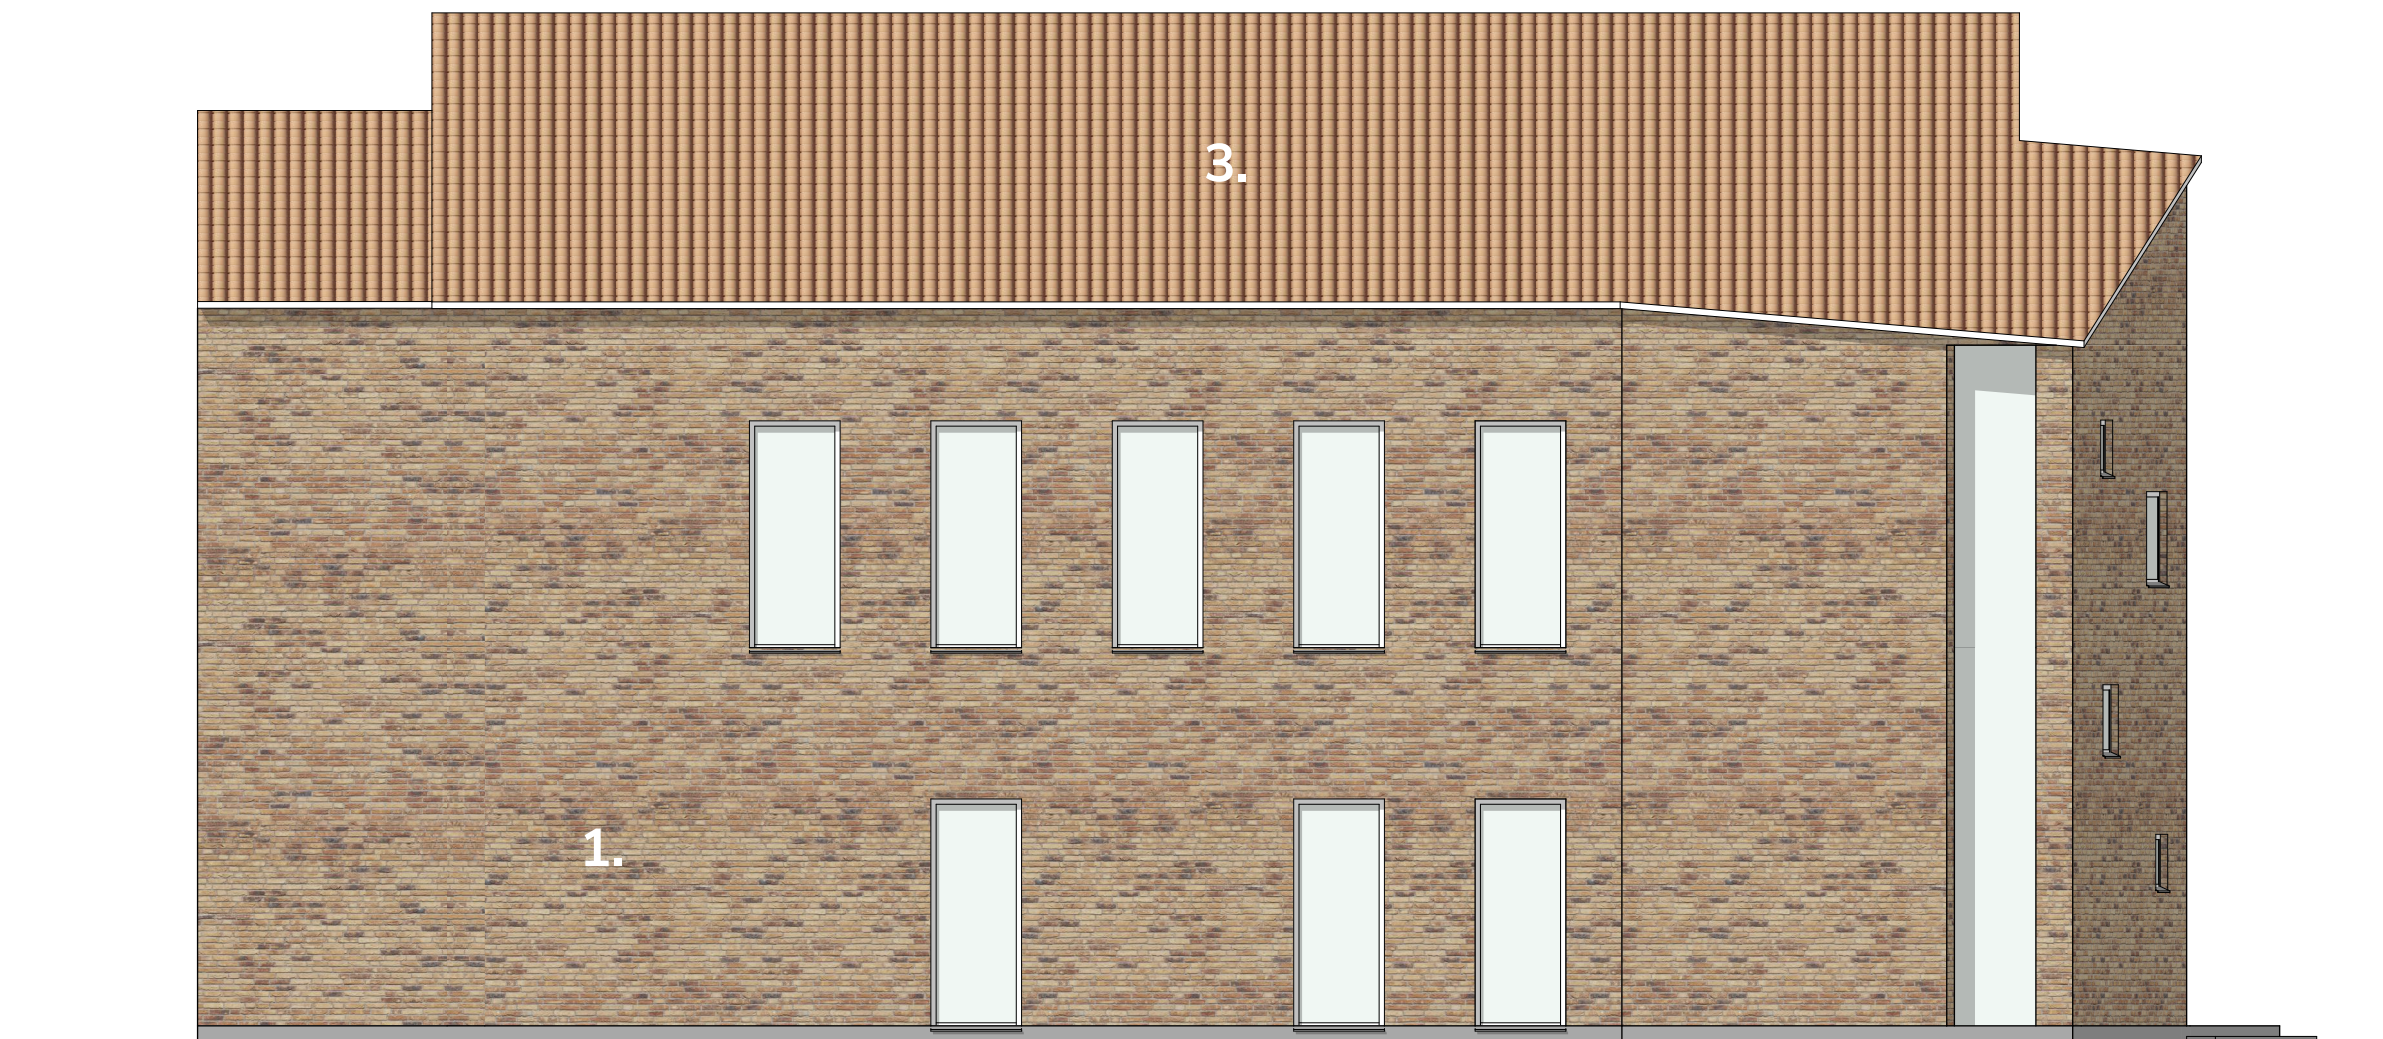

3

Julkisivu koilliseen

1:100

Julkisivumateriaalien selitykset:


1. Tiili, vaaleanruskea
2. Tiili, vaaleanruskea, erikoislimitys
3. Kattotiilet, vaaleanruskea
4. Betoni
5. Puuverhous valkoinen

Julkisivu koilliseen

Projekti: 3240 Vaalan kunnanvirasto
Asiakas: Vaalan kunta
Sijainti: Vaalantie 16

UKI ARKKITEHDIT
ETUNIMI.SUKUNIMI@UKIARK.FI
OULU JYVÄSKYLÄ HELSINKI **UKIARK**.fi



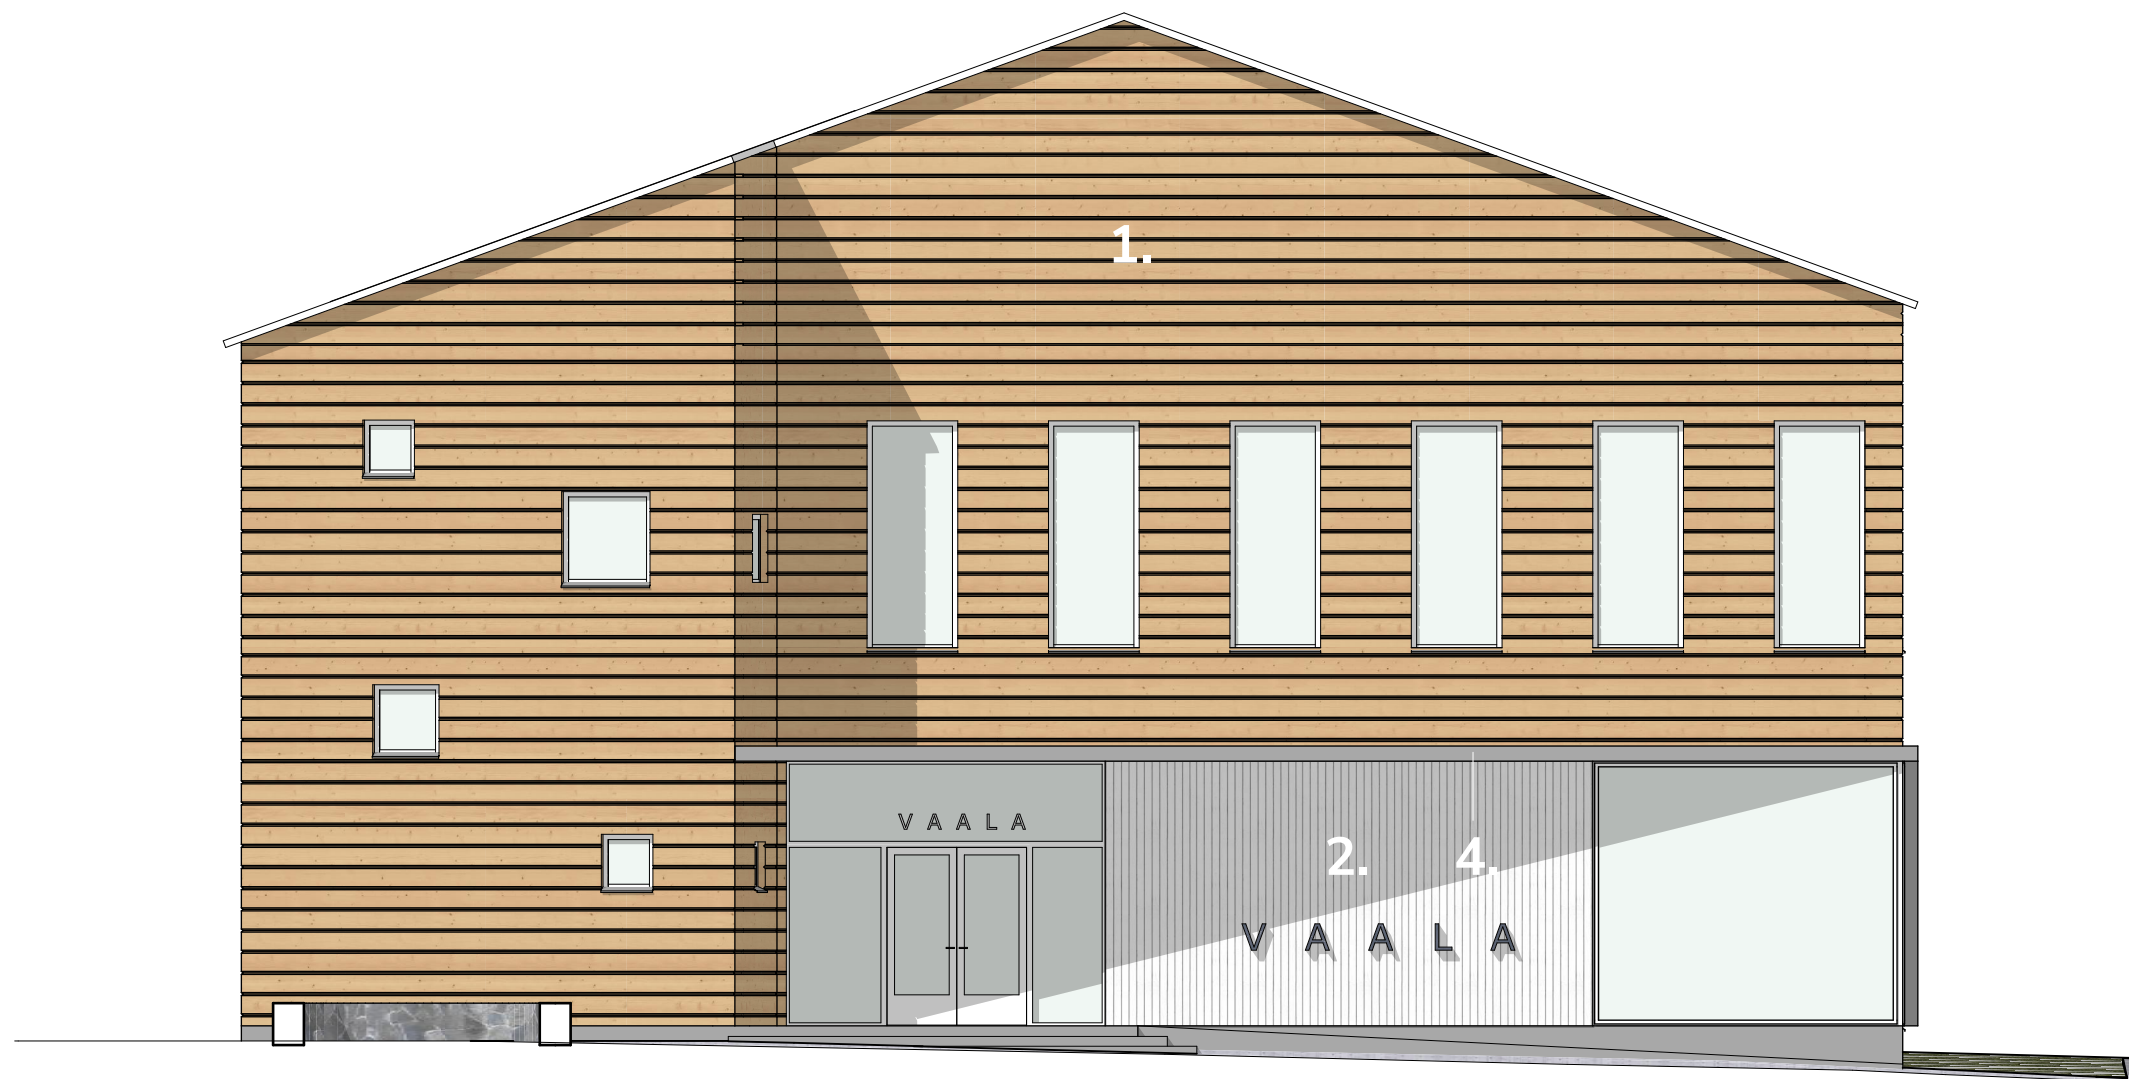

1

Julkisivu Vaalantielle

1:100

Julkisivumateriaalien selitykset:


- 1. Hirsipinta, luonnonväriäinen
- 2. Pystyverhous, puu, valkoinen
- 3. Kattotiilet, vaaleanruskea
- 4. Betoni

Julkisivu Vaalantielle

Projekti: 3240 Vaalan kunnanvirasto
Asiakas: Vaalan kunta
Sijainti: Vaalantie 16

UKI ARKKITEHDIT
 ETUNIMI.SUKUNIMI.@UKIARK.FI
 OULU JYVÄSKYLÄ HELSINKI **UKIARK**.fi



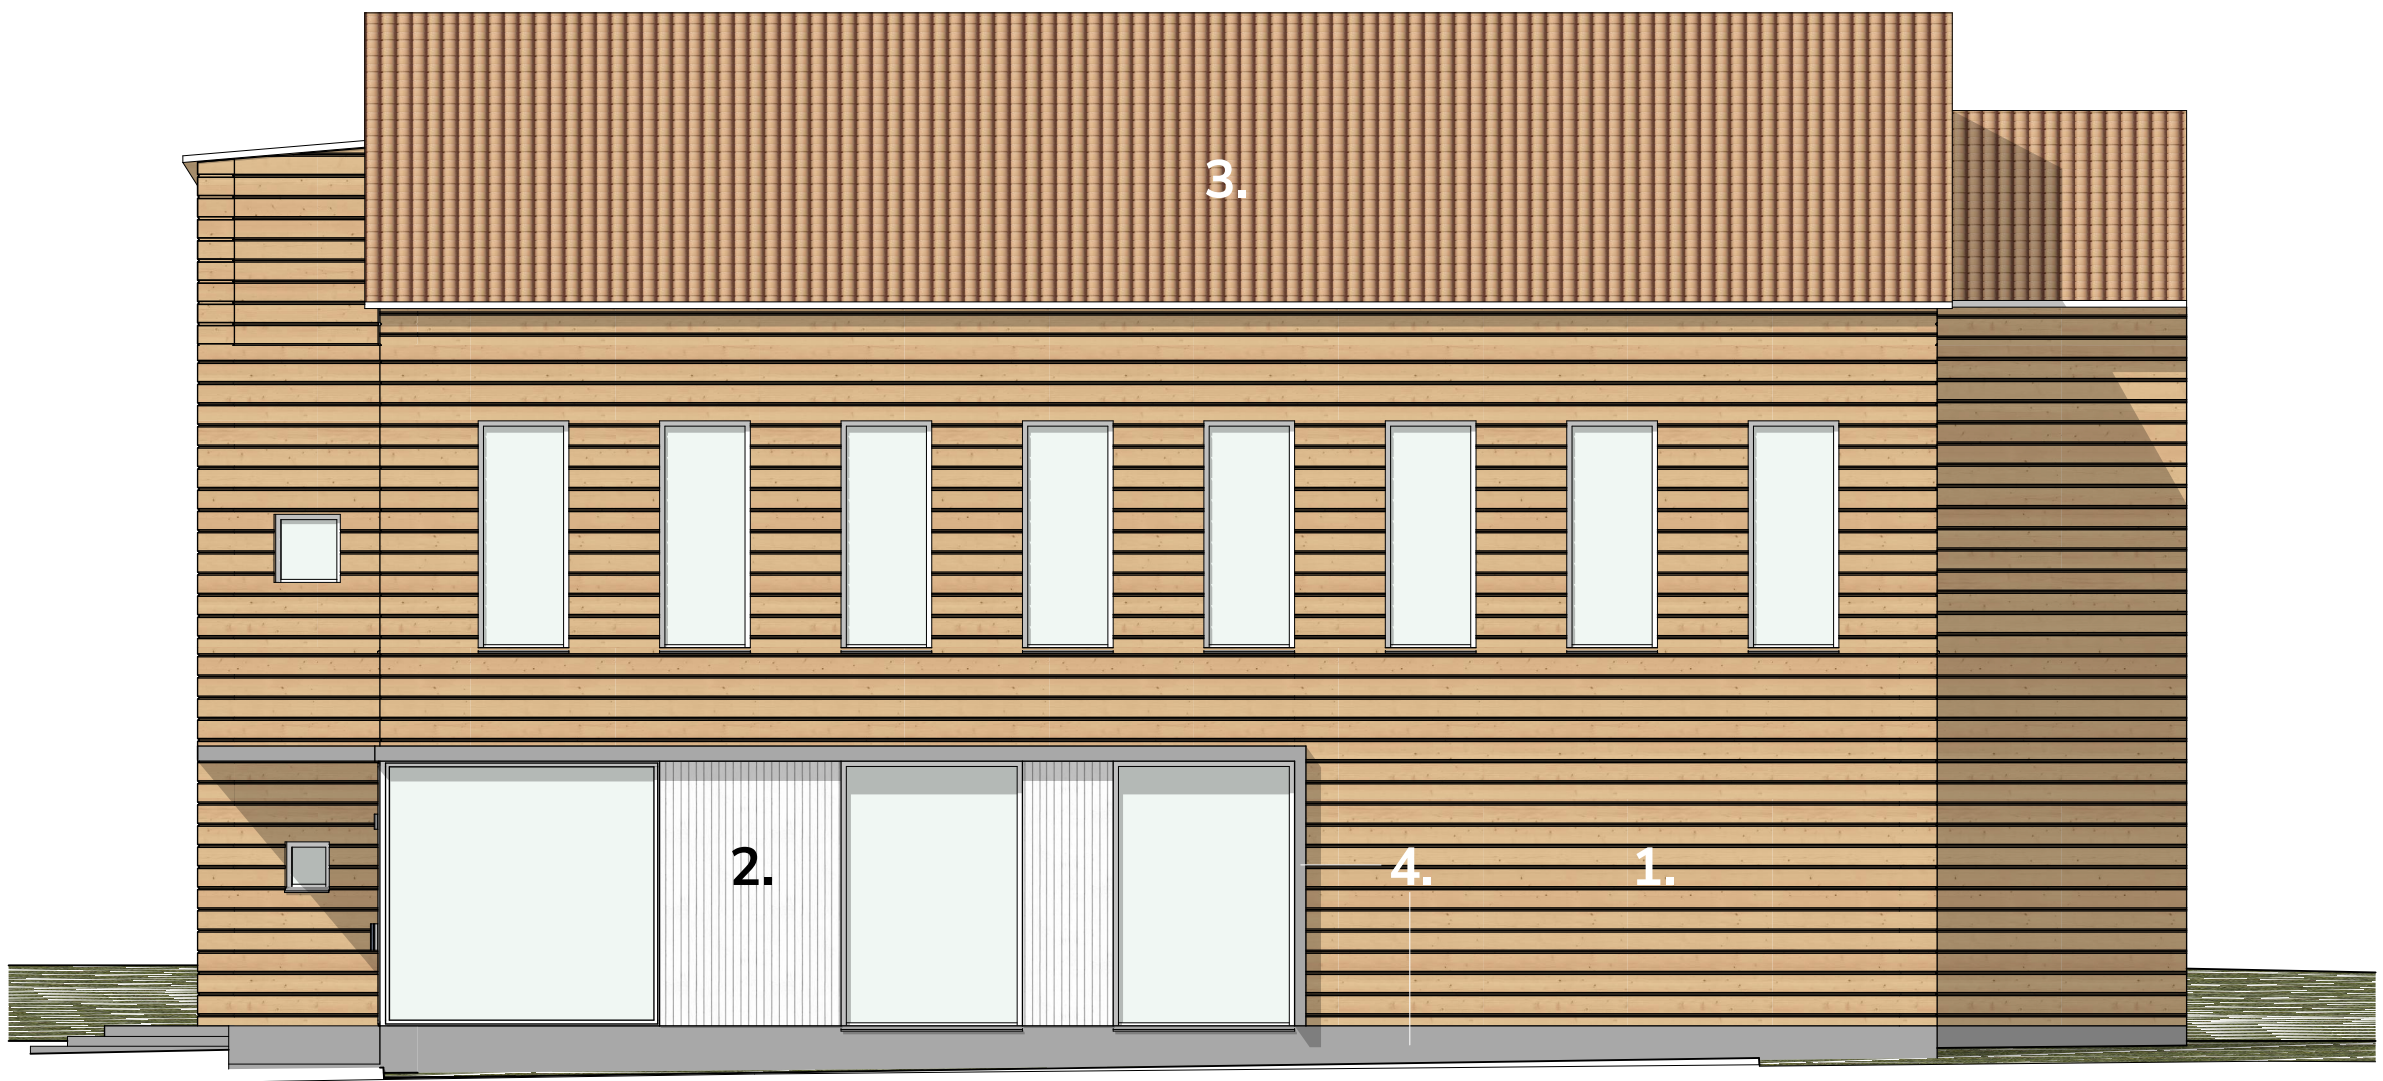

2

Julkisivu lounaaseen

1:100

Julkisivumateriaalien selitykset:


- 1. Hirsipinta, luonnonväri
- 2. Pystyverhous, puu, valkoinen
- 3. Kattotiilet, vaaleanruskea
- 4. Betoni

Julkisivu lounaaseen

Projekti: 3240 Vaalan kunnanvirasto
Asiakas: Vaalan kunta
Sijainti: Vaalantie 16

UKI ARKKITEHDIT
ETUNIMI.SUKUNIMI@UKIARK.FI
OULU JYVÄSKYLÄ HELSINKI UKIARK.fi



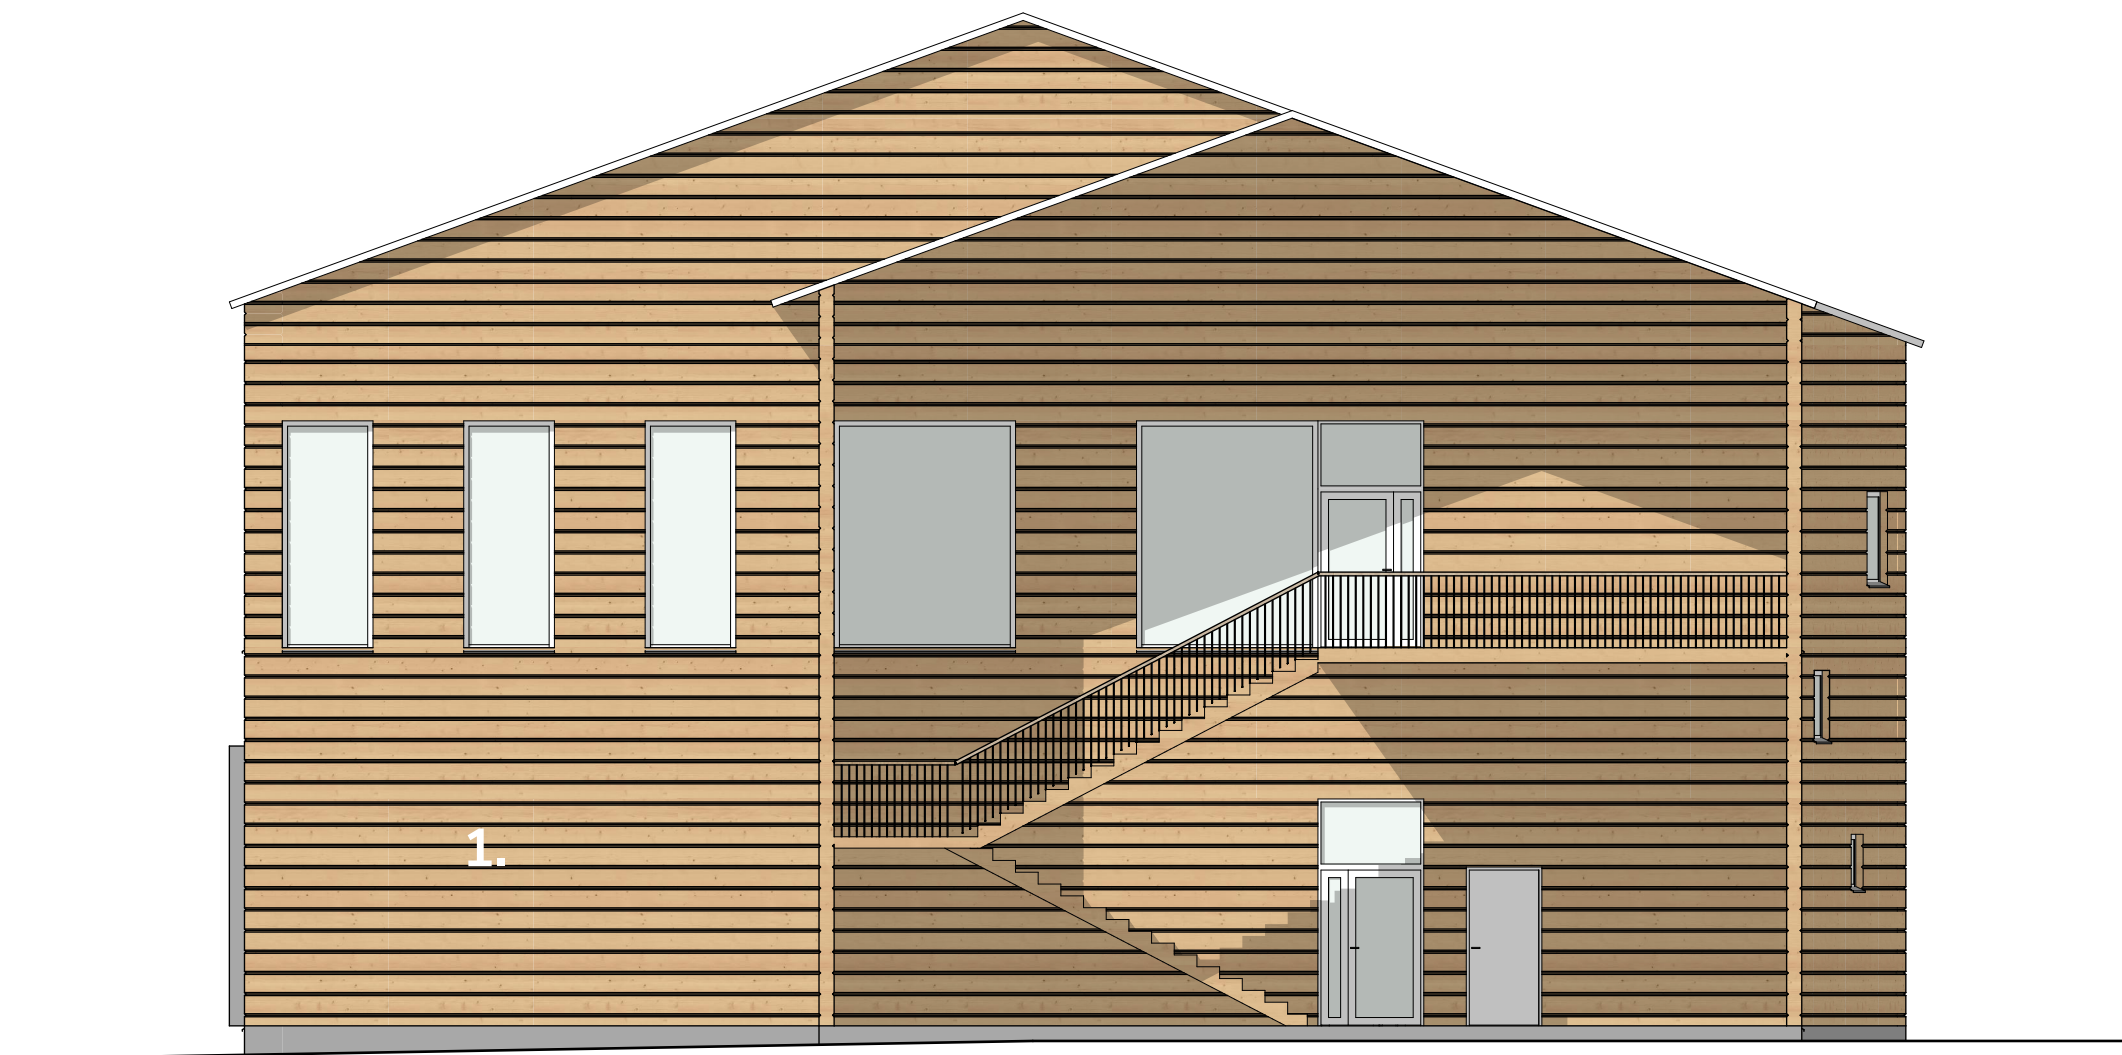

4

Julkisivu kaakkon

1:100

Julkisivumateriaalien selitykset:


1. Hirsipinta, luonnonväriäinen
2. Pystyverhous, puu, valkoinen
3. Kattotiilet, vaaleanruskea
4. Betoni

Julkisivu kaakkoon

Projekti: 3240 Vaalan kunnanvirasto
Asiakas: Vaalan kunta
Sijainti: Vaalantie 16

UKI ARKKITEHDIT
 ETUNIMI.SUKUNIMI.@UKIARK.FI
 OULU JYVÄSKYLÄ HELSINKI **UKIARK**.fi



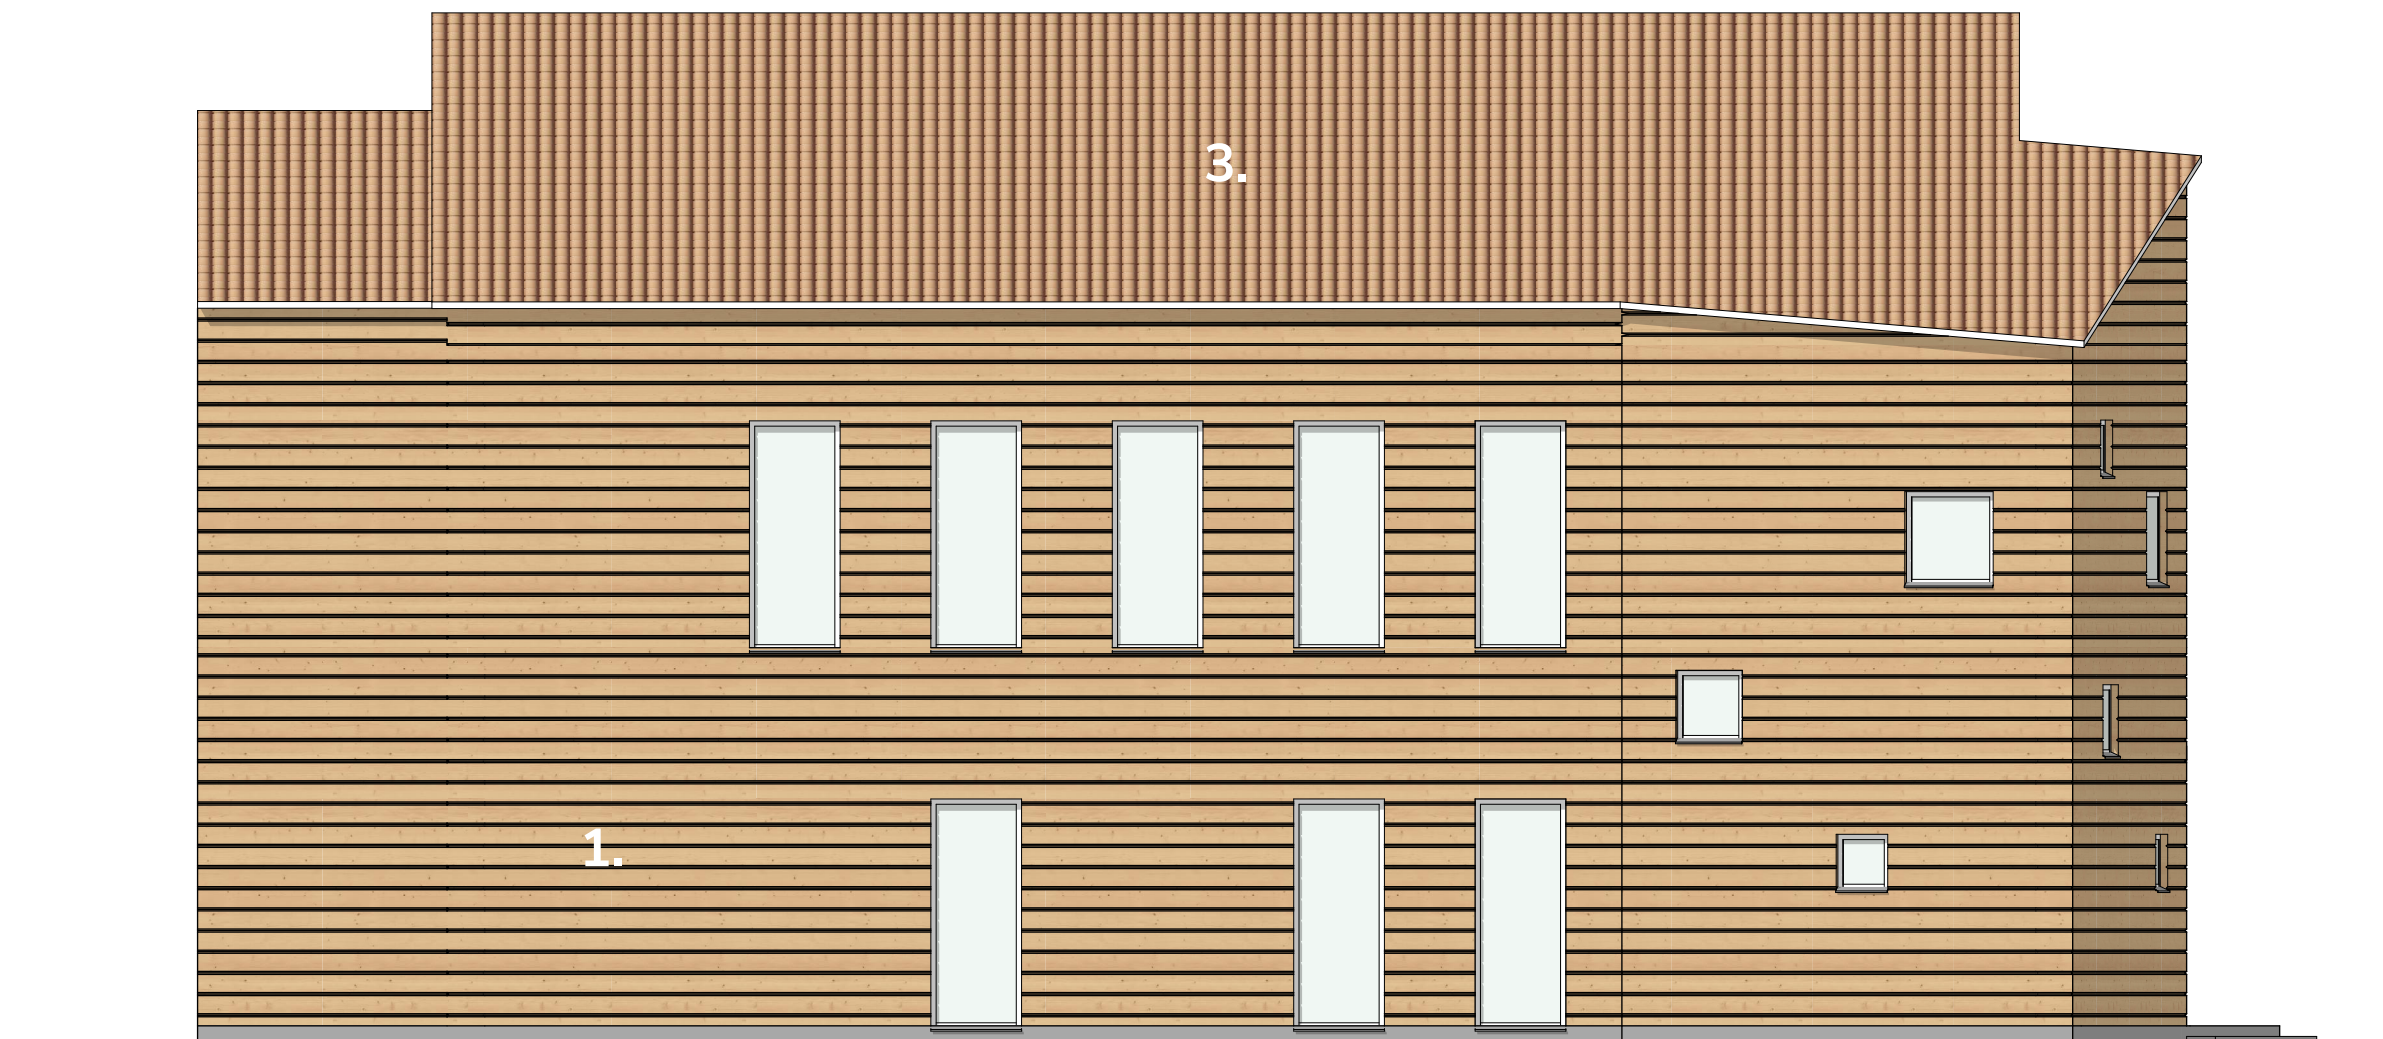

3

Julkisivu koilliseen

1:100

Julkisivumateriaalien selitykset:

1. Hirsipinta, luonnonväriäinen
2. Pystyverhous, puu, valkoinen
3. Kattotiilet, vaaleanruskea
4. Betoni

Julkisivu koilliseen

Projekti: 3240 Vaalan kunnanvirasto
Asiakas: Vaalan kunta
Sijainti: Vaalantie 16

UKI ARKKITEHDIT
ETUNIMI.SUKUNIMI@UKIARK.FI
OULU JYVÄSKYLÄ HELSINKI **UKIARK**.fi



Tilaluettelo			
	Vyöhyketyyppi	Tilan nimi	Mitattu pinta-ala
	Aputilat	Kopio/toimistot.	7,53
	Aputilat	SK	9,86
	Aputilat	Taukotila	34,20
			51,59 m²
	Arkisto	Arkisto	47,76
	Arkisto	Arkisto/TK	6,12
			53,88 m²
	Asiakaspalvelu	Etäpalvelupiste	3,28
	Asiakaspalvelu	KOPIO/tulost.	3,60
	Asiakaspalvelu	Toimisto 2 hlö.	11,44
	Asiakaspalvelu	Toimisto 3-4 hlö.	15,84
			34,16 m²
	Hallinto-osasto	Hilj. tila	3,45
	Hallinto-osasto	Hilj. tila	3,45
	Hallinto-osasto	Hilj. tila	5,00
	Hallinto-osasto	Neuvottelu/ryhmätyöh.	15,88
	Hallinto-osasto	Työhuone 10h(kunnanj.)	18,00
	Hallinto-osasto	Työhuone 2h(hallinto)	10,40
	Hallinto-osasto	Työhuone 4h(hallinto)	21,20
			77,38 m²
	Hyvinvointiosasto	sis.käytävä/työtila (hv.)	4,27
	Hyvinvointiosasto	Työpisteet 4h (hyvinvointios.)	10,06
	Hyvinvointiosasto	Työpisteet 4h (hyvinvointios.)	20,68
	Hyvinvointiosasto	Työpisteet 4h (hyvinvointios.)	25,80
			60,81 m²
	Kuntalaisten tilat	Aula	51,65
	Kuntalaisten tilat	Hilj. tila/palvelut	5,74
	Kuntalaisten tilat	Neuvottelu/as.palvelut	13,52
	Kuntalaisten tilat	Palvelupiste	8,80
			79,71 m²

	Liikenne- ja aulatilat	Hissi	4,14
	Liikenne- ja aulatilat	Käytävä	5,70
	Liikenne- ja aulatilat	Käytävä	8,65
	Liikenne- ja aulatilat	Käytävä	28,54
	Liikenne- ja aulatilat	Porras	8,99
	Liikenne- ja aulatilat	Porras	28,40
	Liikenne- ja aulatilat	TK	10,25
			94,67 m²
	Pelastustoimi	Neuvottelu/Johtokeskus	29,85
			29,85 m²
	Sosiaalitilat	LE-WC	5,72
	Sosiaalitilat	LE-WC	6,27
	Sosiaalitilat	PH	3,51
	Sosiaalitilat	Sos.	12,65
	Sosiaalitilat	WC	2,86
	Sosiaalitilat	WC	14,16
			45,17 m²
	Tekninen osasto	sis.käytävä/työtila (tekni- nen os.)	14,02
	Tekninen osasto	Työpisteet 2h (tekni- nen os.)	9,64
	Tekninen osasto	Työpisteet 2h (tekni- nen os.)	9,64
	Tekninen osasto	Työpisteet 2h (tekni- nen os.)	14,25
	Tekninen osasto	Työpisteet 4h (tekni- nen os.)	26,40
			73,95 m²
	Tekniset tilat	tekn. tila	10,01
	Tekniset tilat	Tekn.tila	22,00
			32,01 m²
	Valtuustosali	Valtuustosali/monitoimitila/l ohkoA	52,49
	Valtuustosali	Valtuustosali/monitoimitila/l ohkoB	33,58
			86,07 m²
	Varasto	Varasto	16,14
			16,14 m²
			735,39 m²

BRUTTOALA		
Kerros	Laskettu pinta-ala	Nettotilavuus
1. KRS	438,71	2 193,56
2. KRS	438,71	1 754,84
	877,42 m²	3 948,40 m³

