






- Hankealue
- Etäisyys suunnitelluista voimaloista 2 km
- Honkalankangas VE1
- Neittävänvaara VE1
- Nykyiset tiet
- Suunniteltu sähkönsiirto
- Suunniteltu sisäinen sähköasema

Tausta: © MML 2024
Aineisto: © MML 2024
Tekijä: Ramboll 4/2024, KK

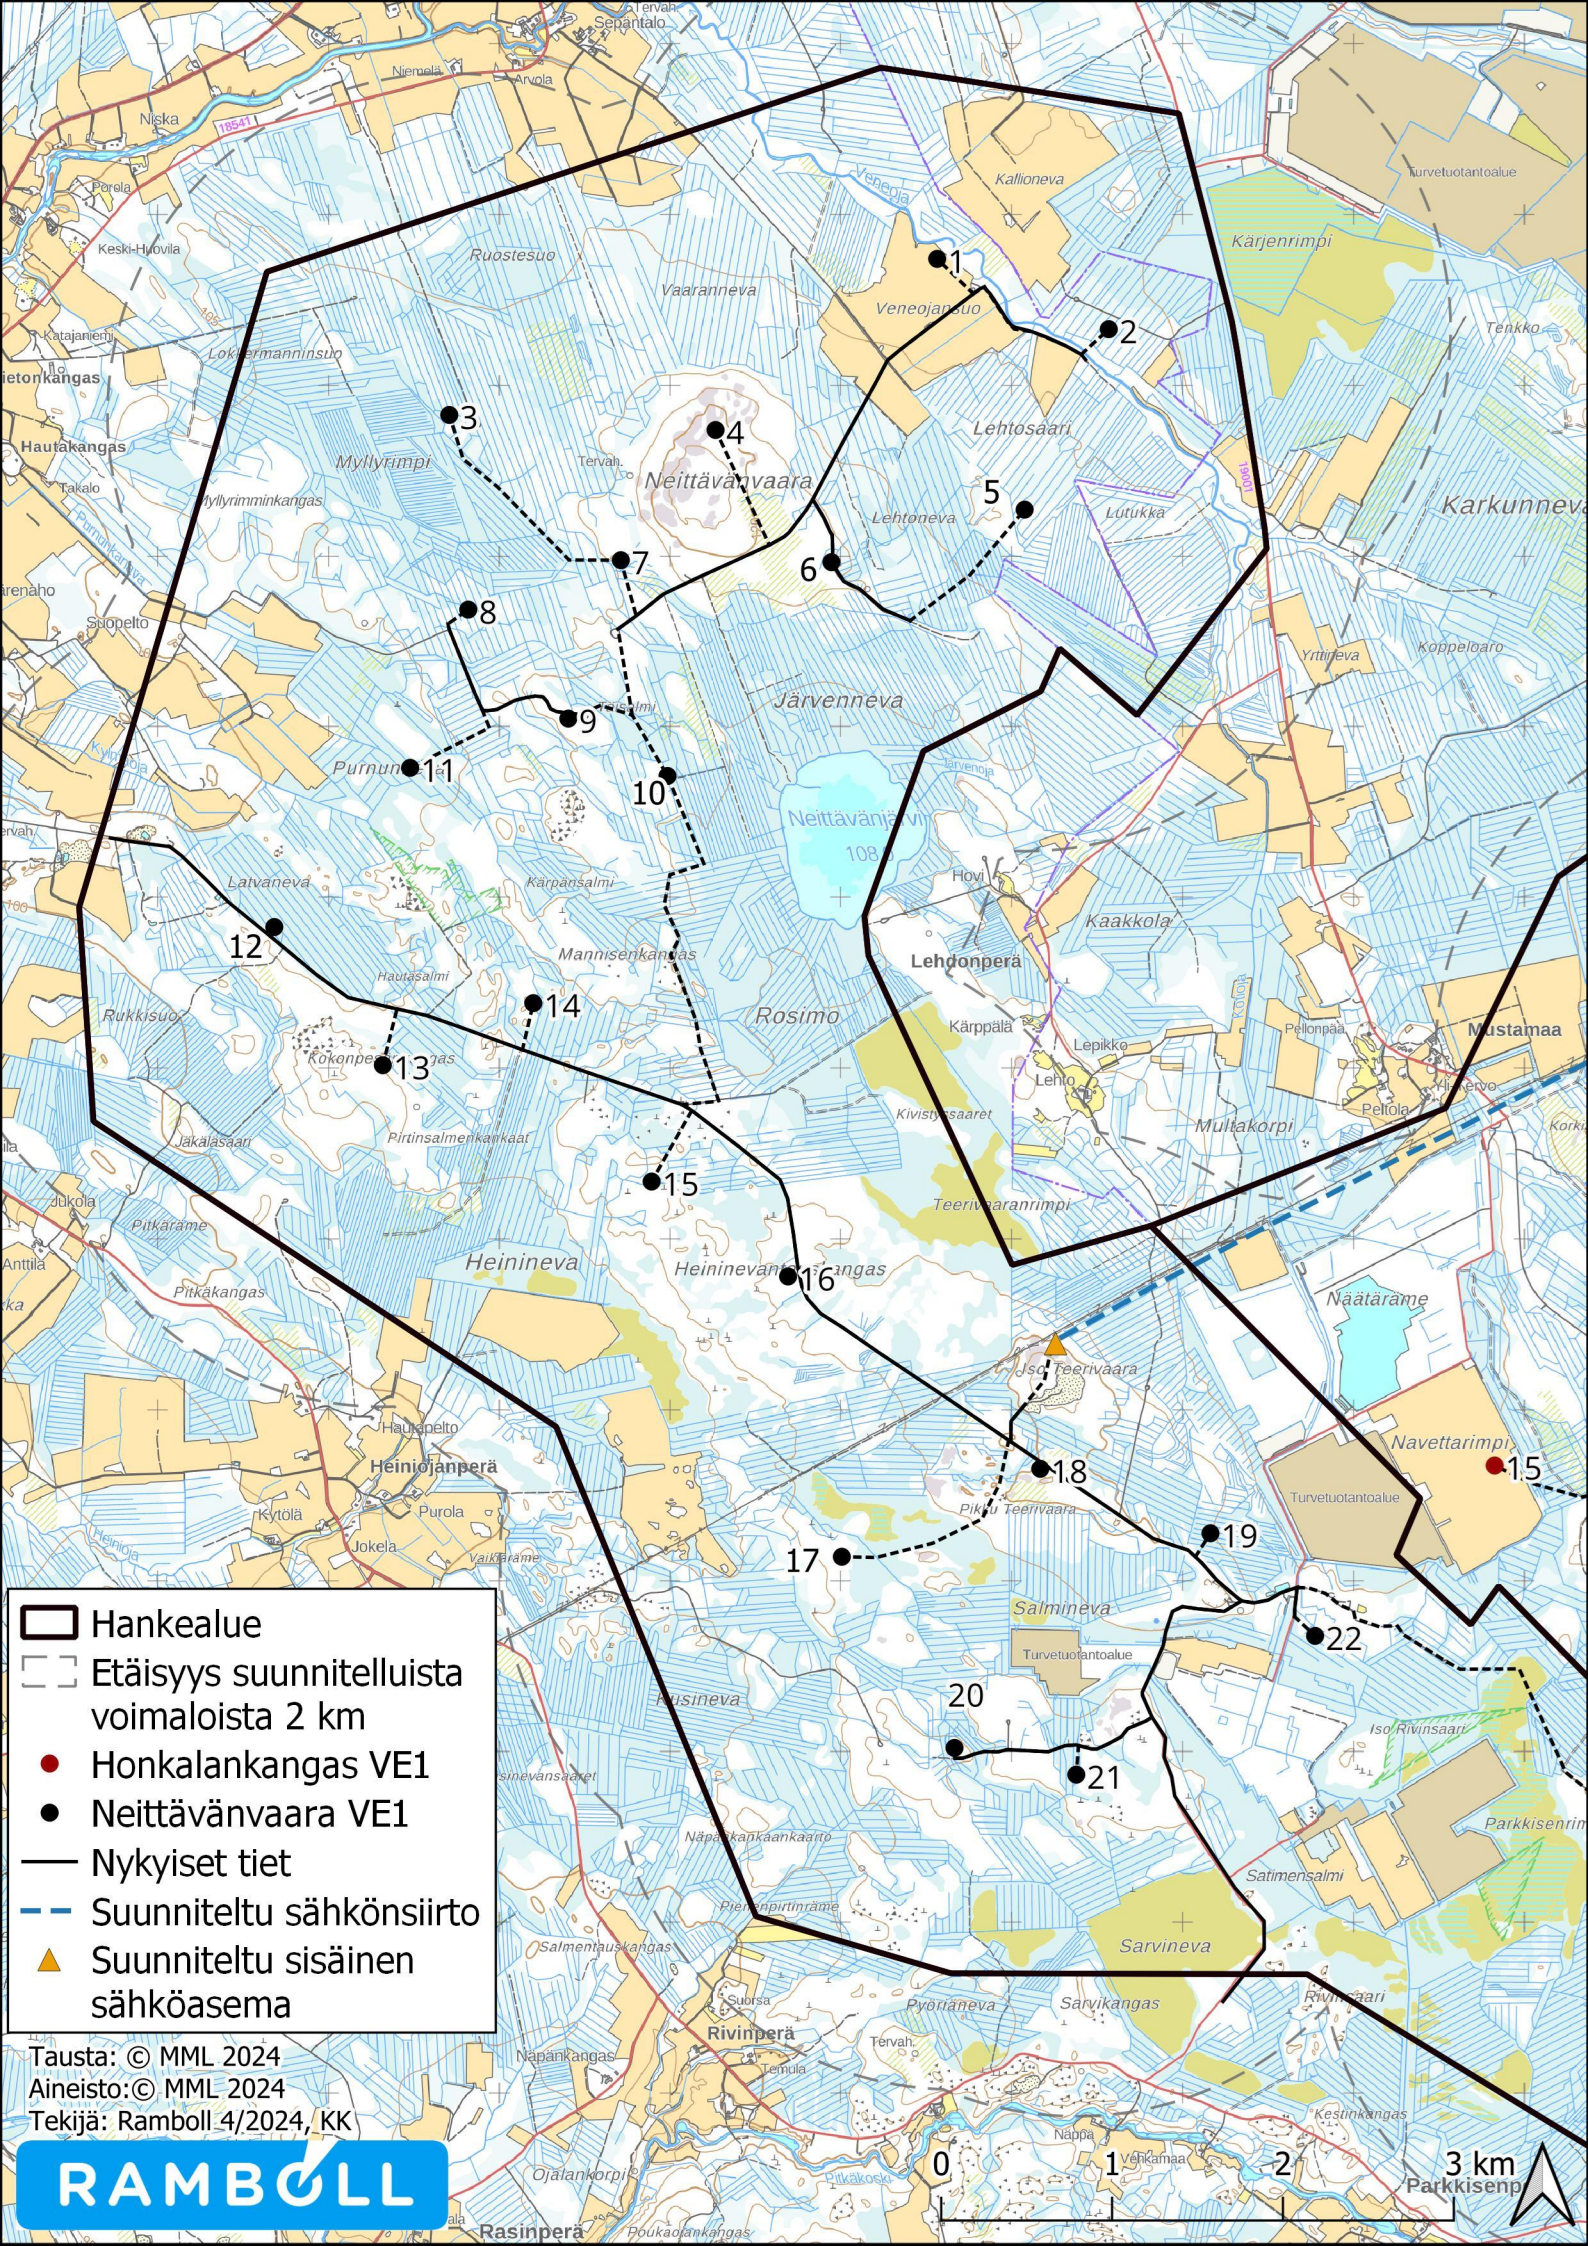

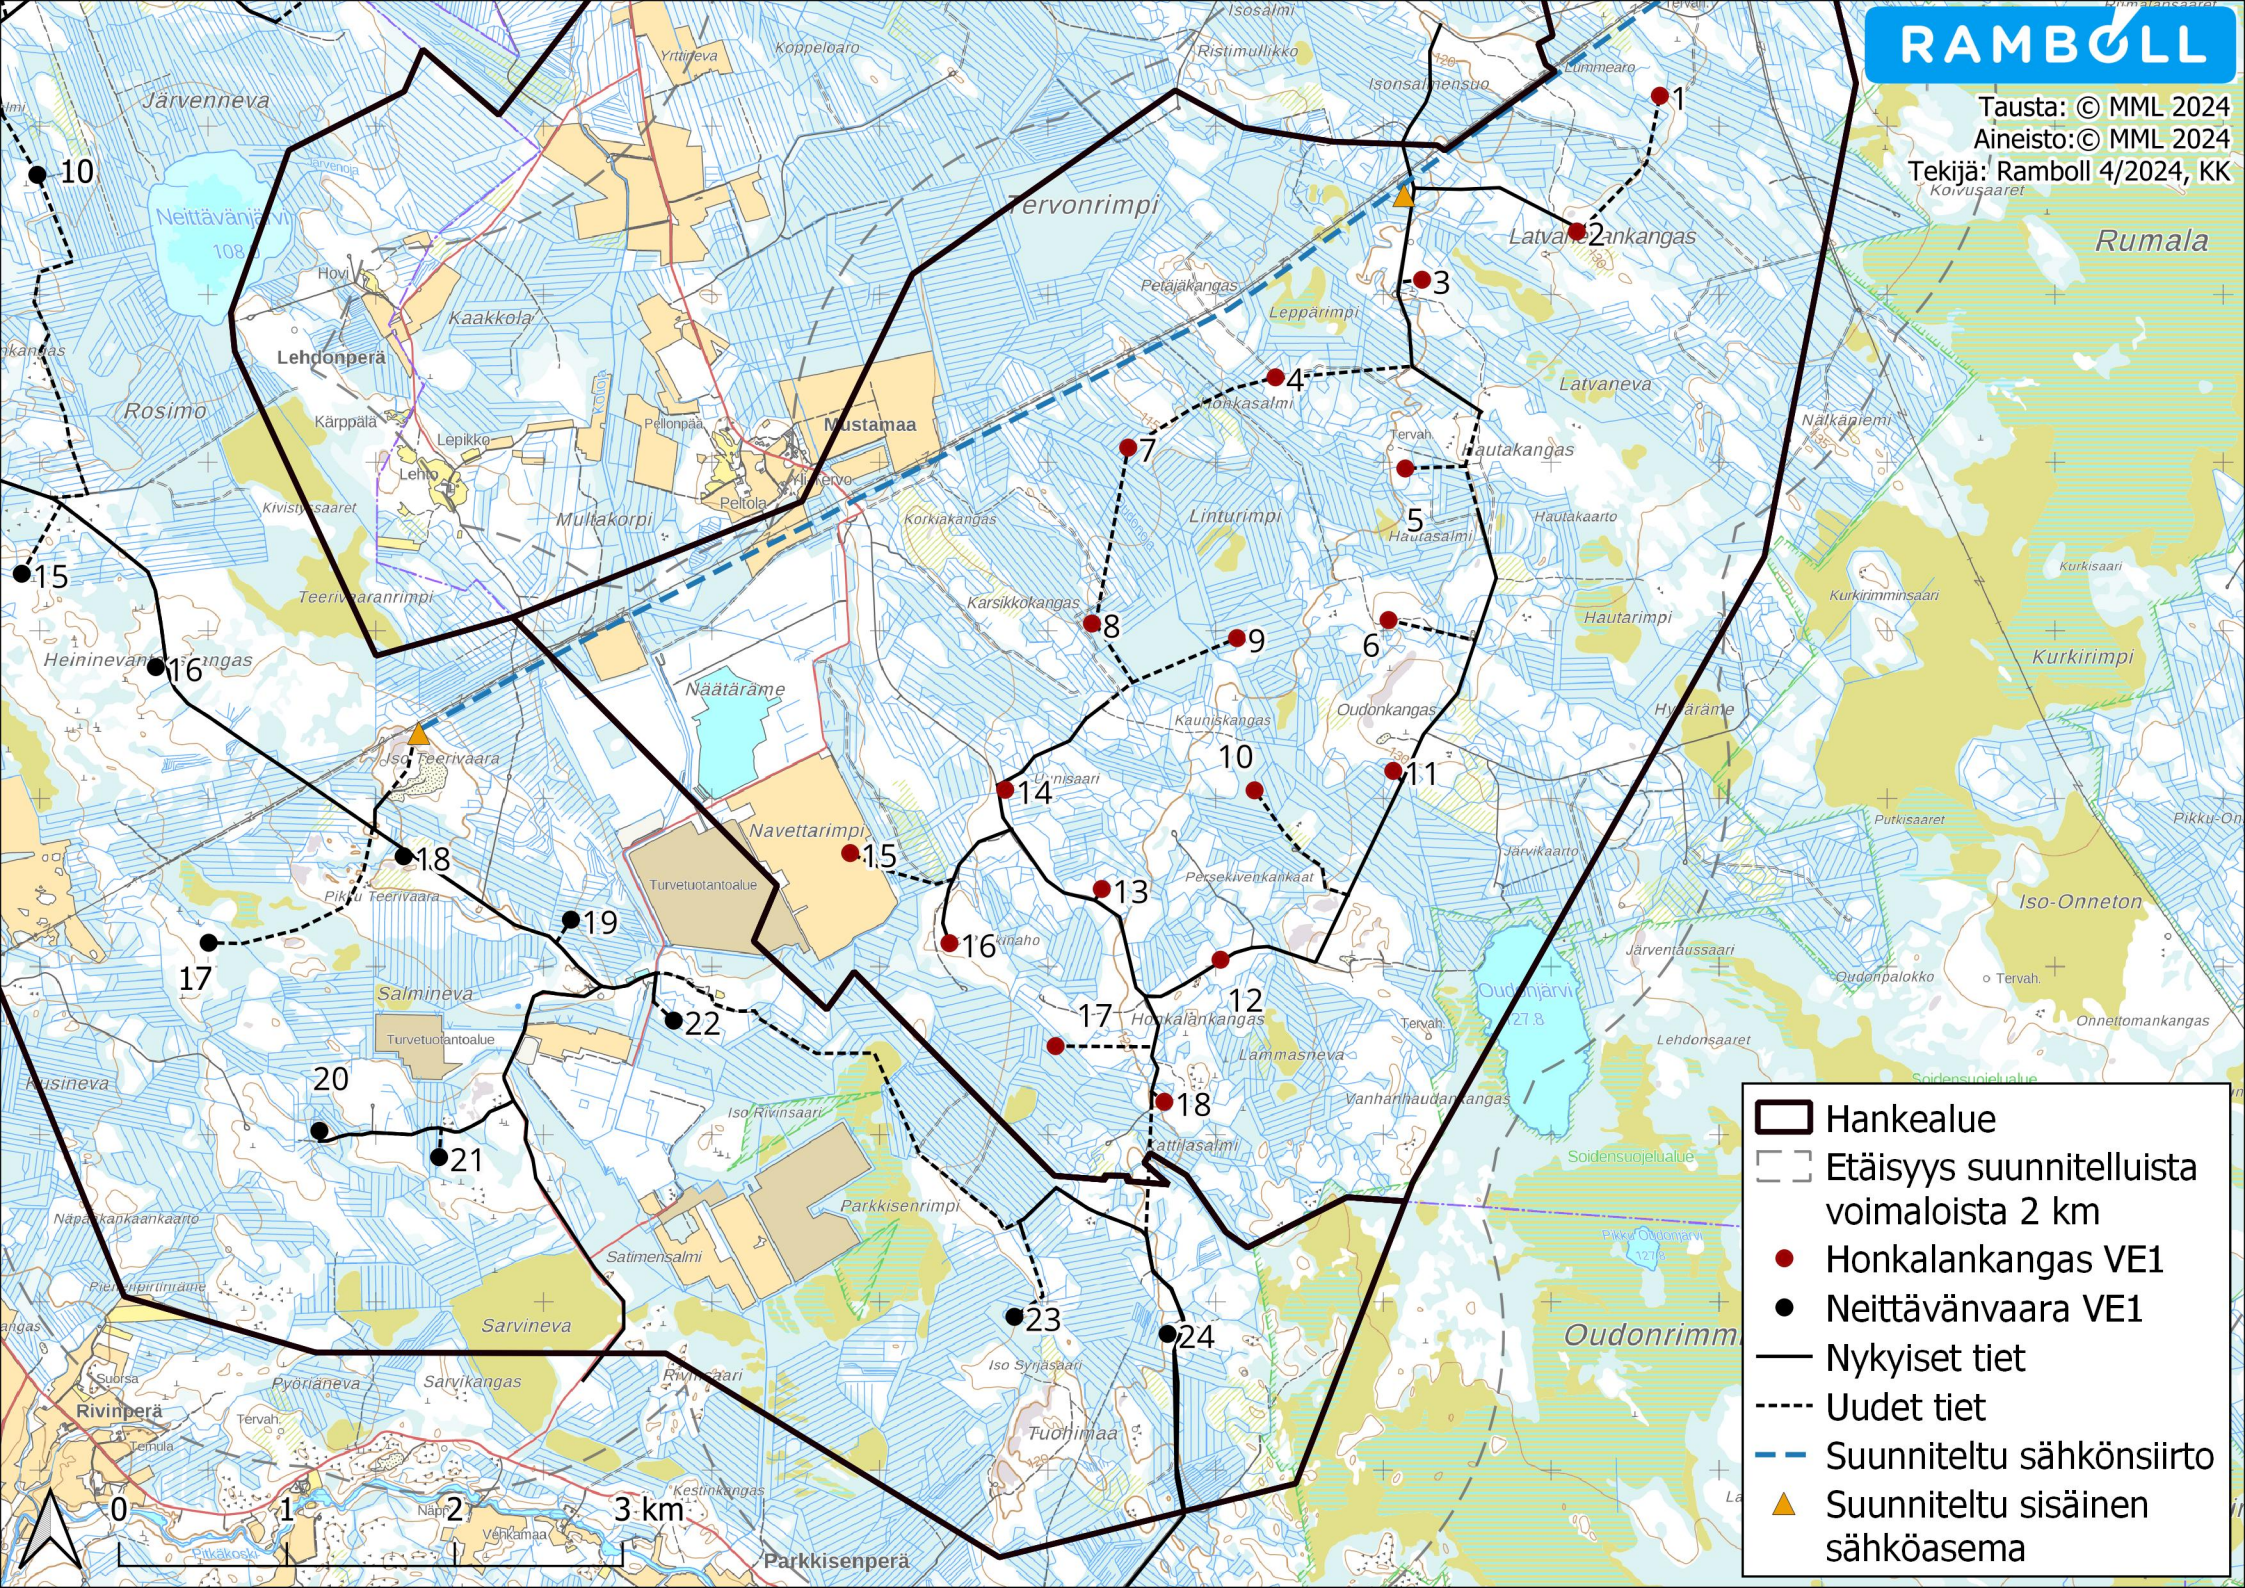


- Hankealue
- Etäisyys suunnitelluista voimaloista 2 km
- Honkalankangas VE1
- Neittävänvaara VE1
- Nykyiset tiet
- - - - Uudet tiet
- - - - Suunniteltu sähkönsiirto
- ▲ Suunniteltu sisäinen sähköasema

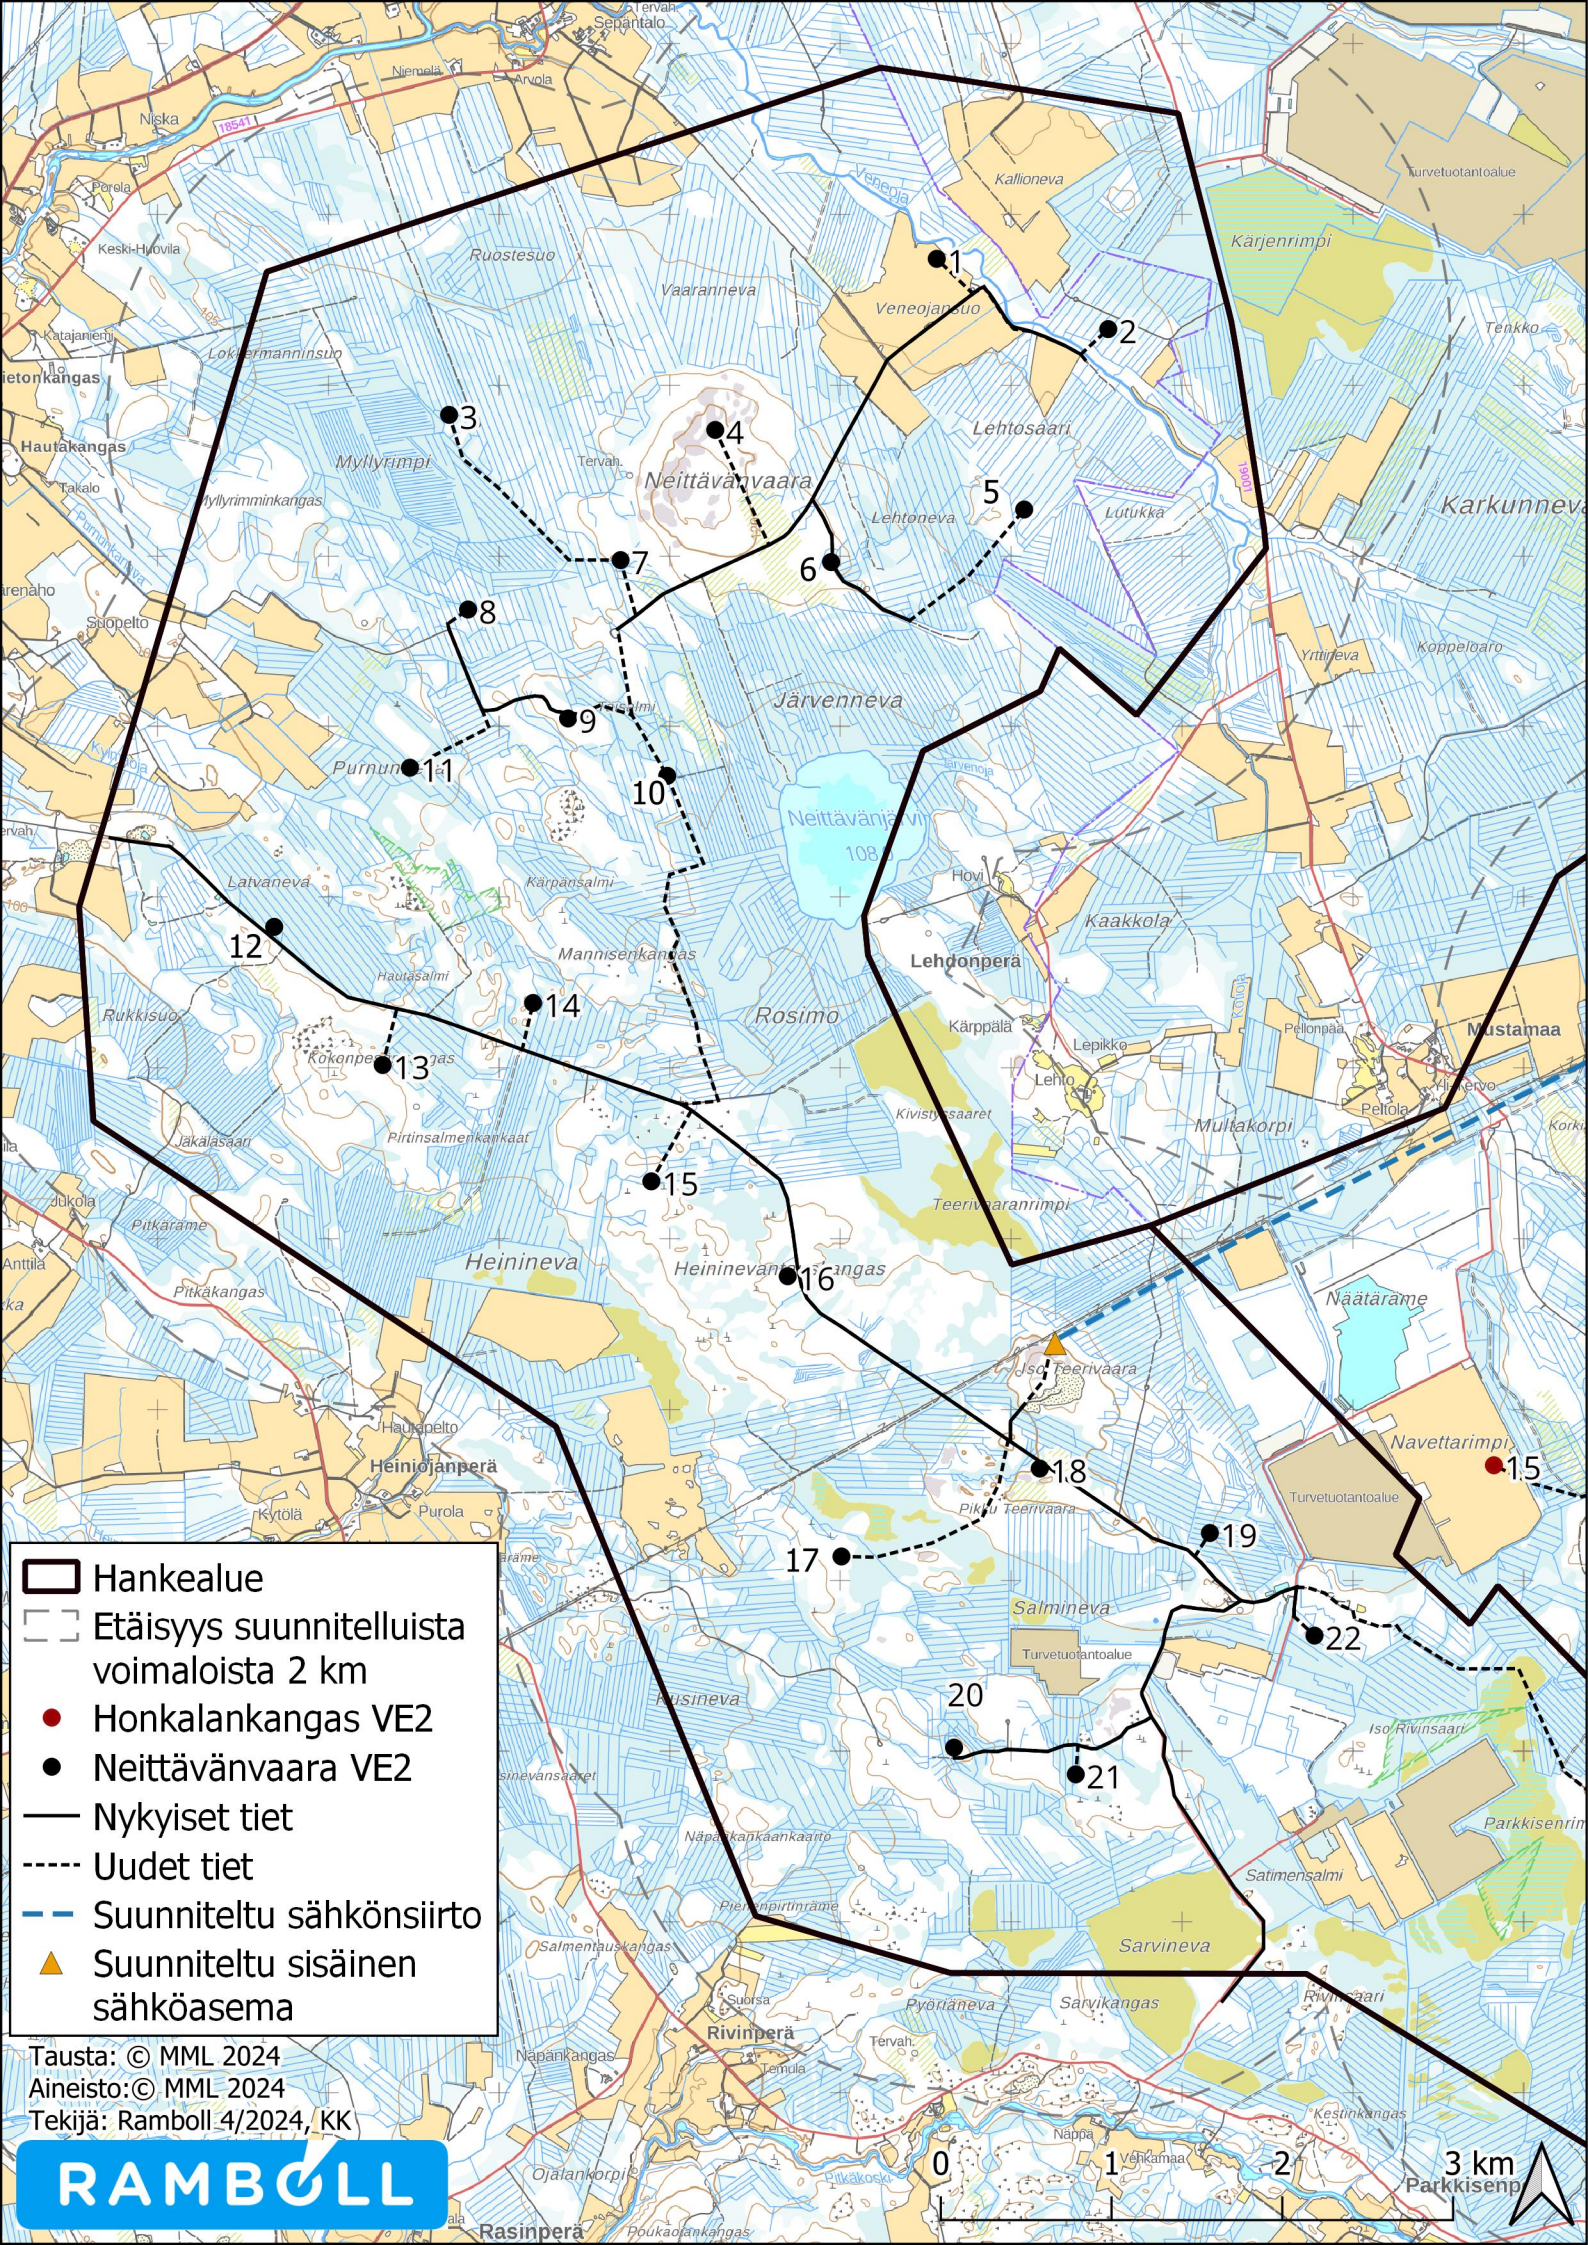

- Hankealue
- Etäisyys suunnitelluista voimaloista 2 km
- Honkalankangas VE2
- Neittävänvaara VE2
- Nykyiset tiet
- - - - Uudet tiet
- - - - Suunniteltu sähkönsiirto
- ▲ Suunniteltu sisäinen sähköasema


Tausta: © MML 2024
Aineisto: © MML 2024
Tekijä: Ramboll 4/2024, KK




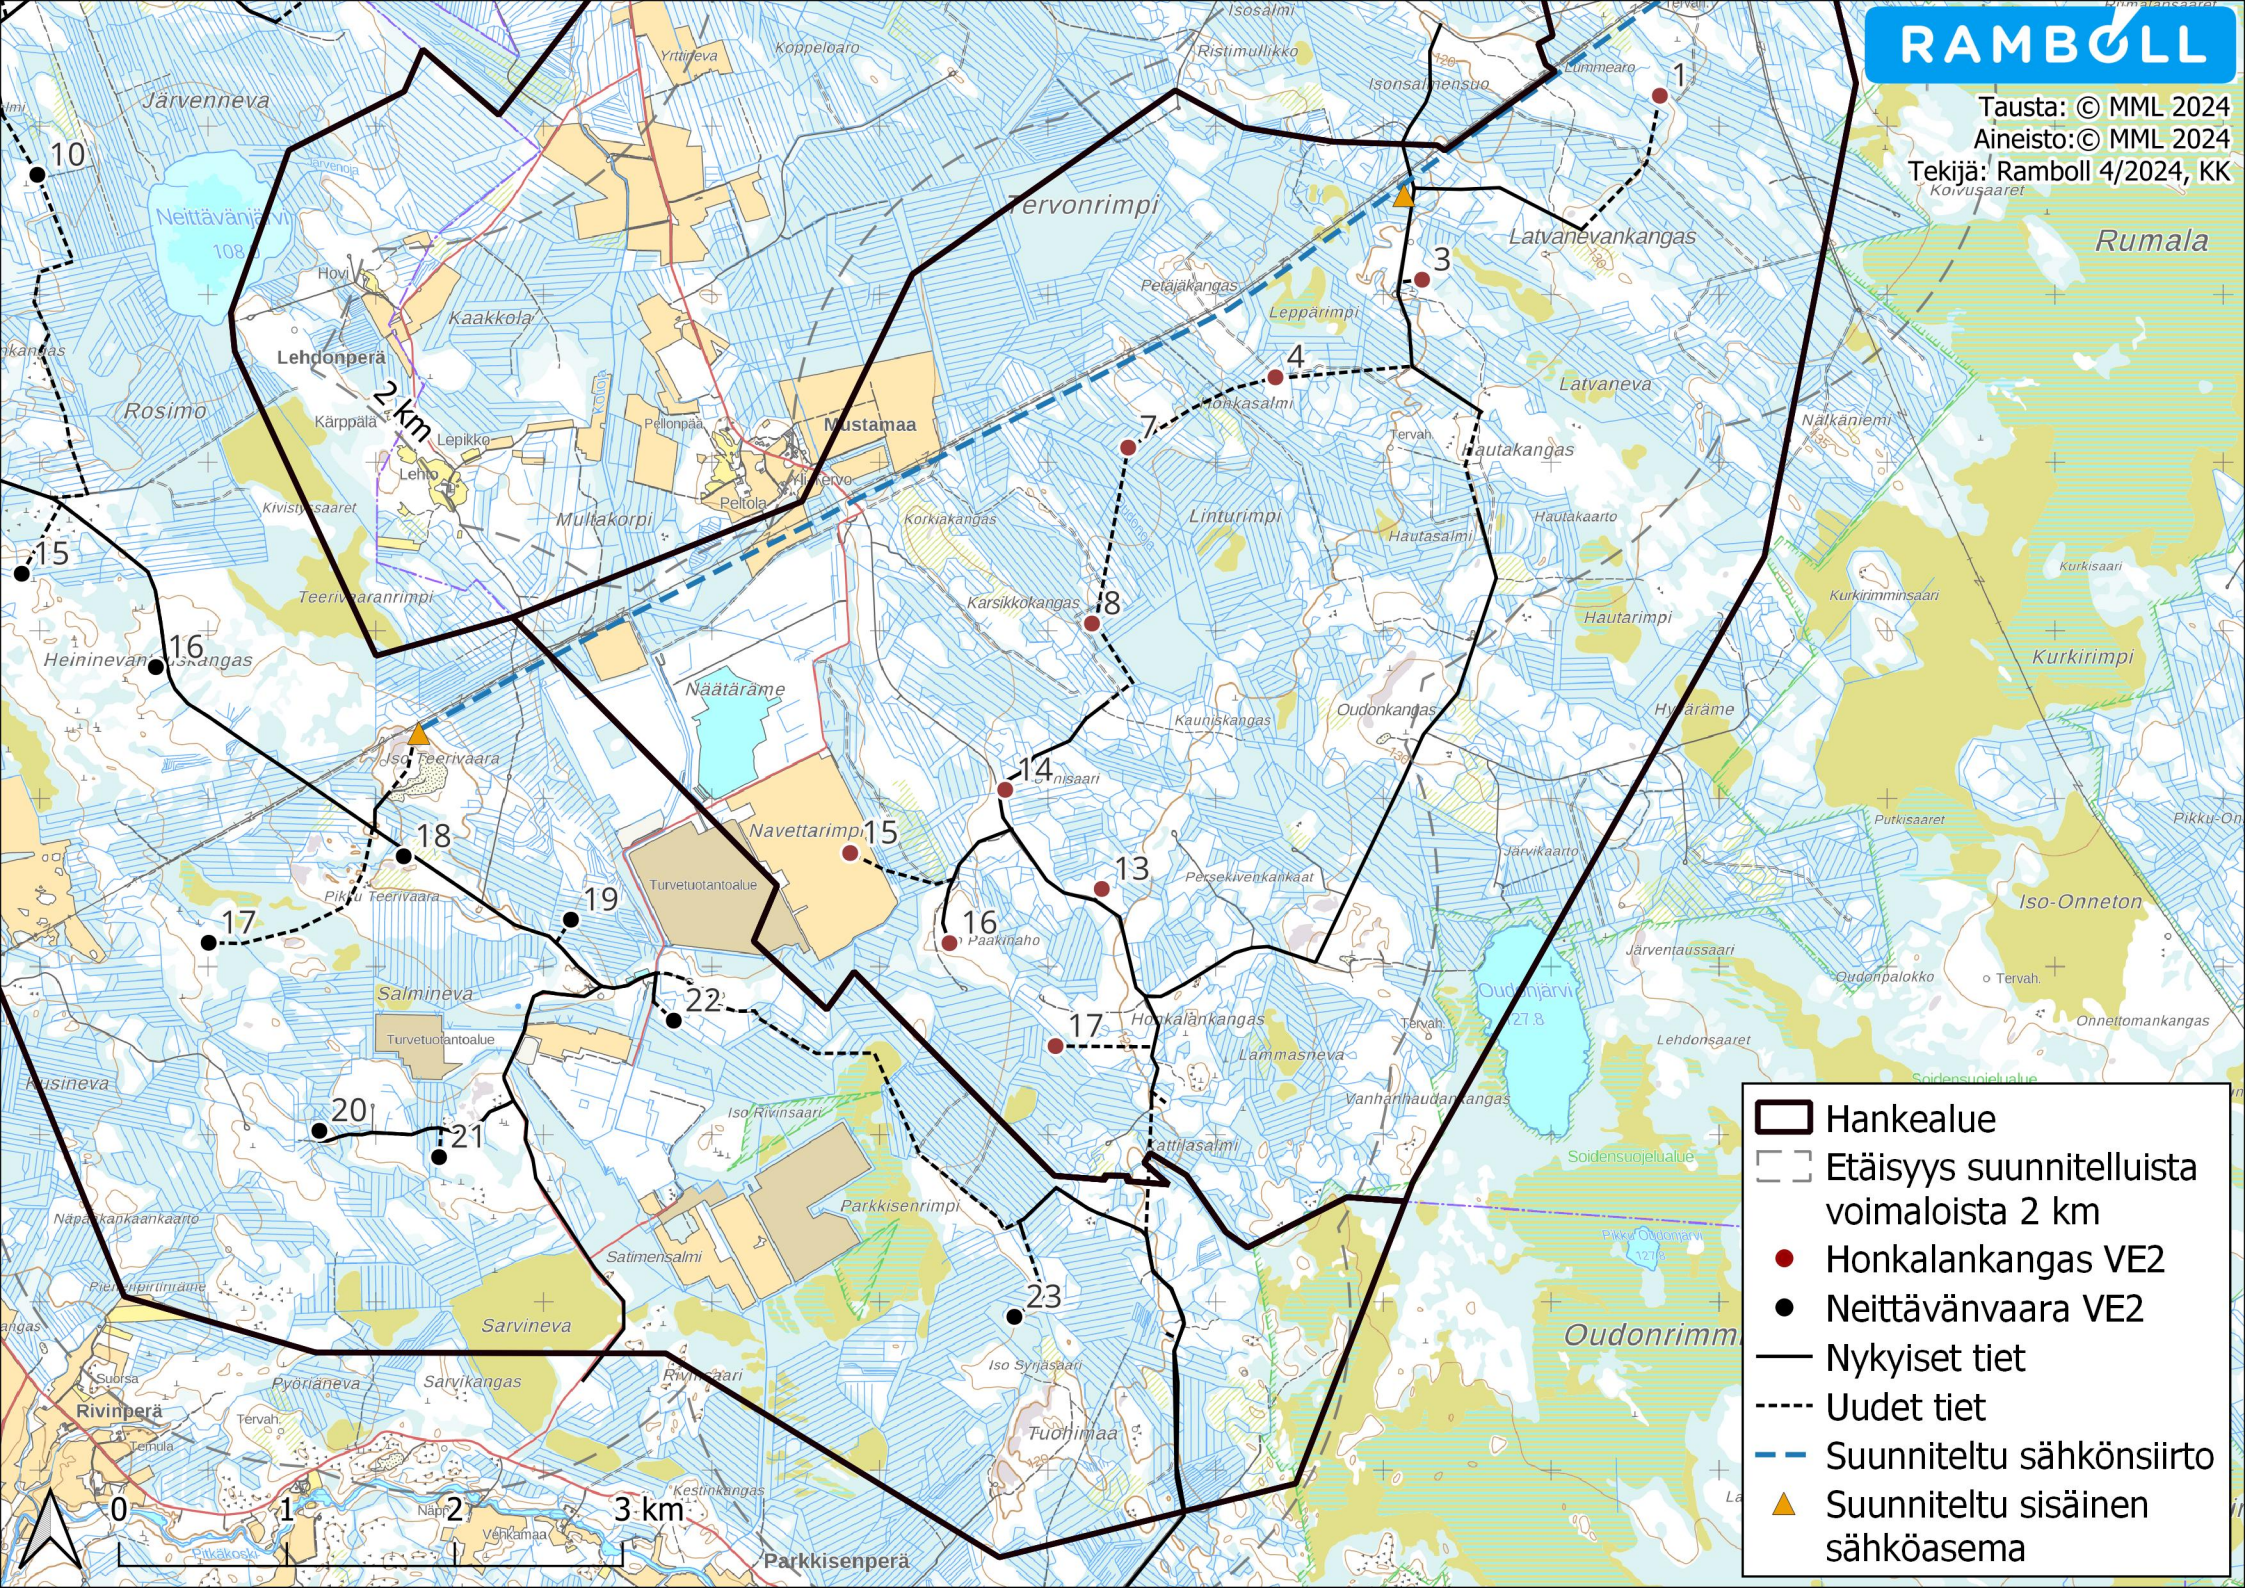

- Hankealue
- Etäisyys suunnitelluista voimaloista 2 km
- Honkalankangas VE2
- Neittävänvaara VE2
- Nykyiset tiet
- - - - Uudet tiet
- - - - Suunniteltu sähkönsiirto
- ▲ Suunniteltu sisäinen sähköasema



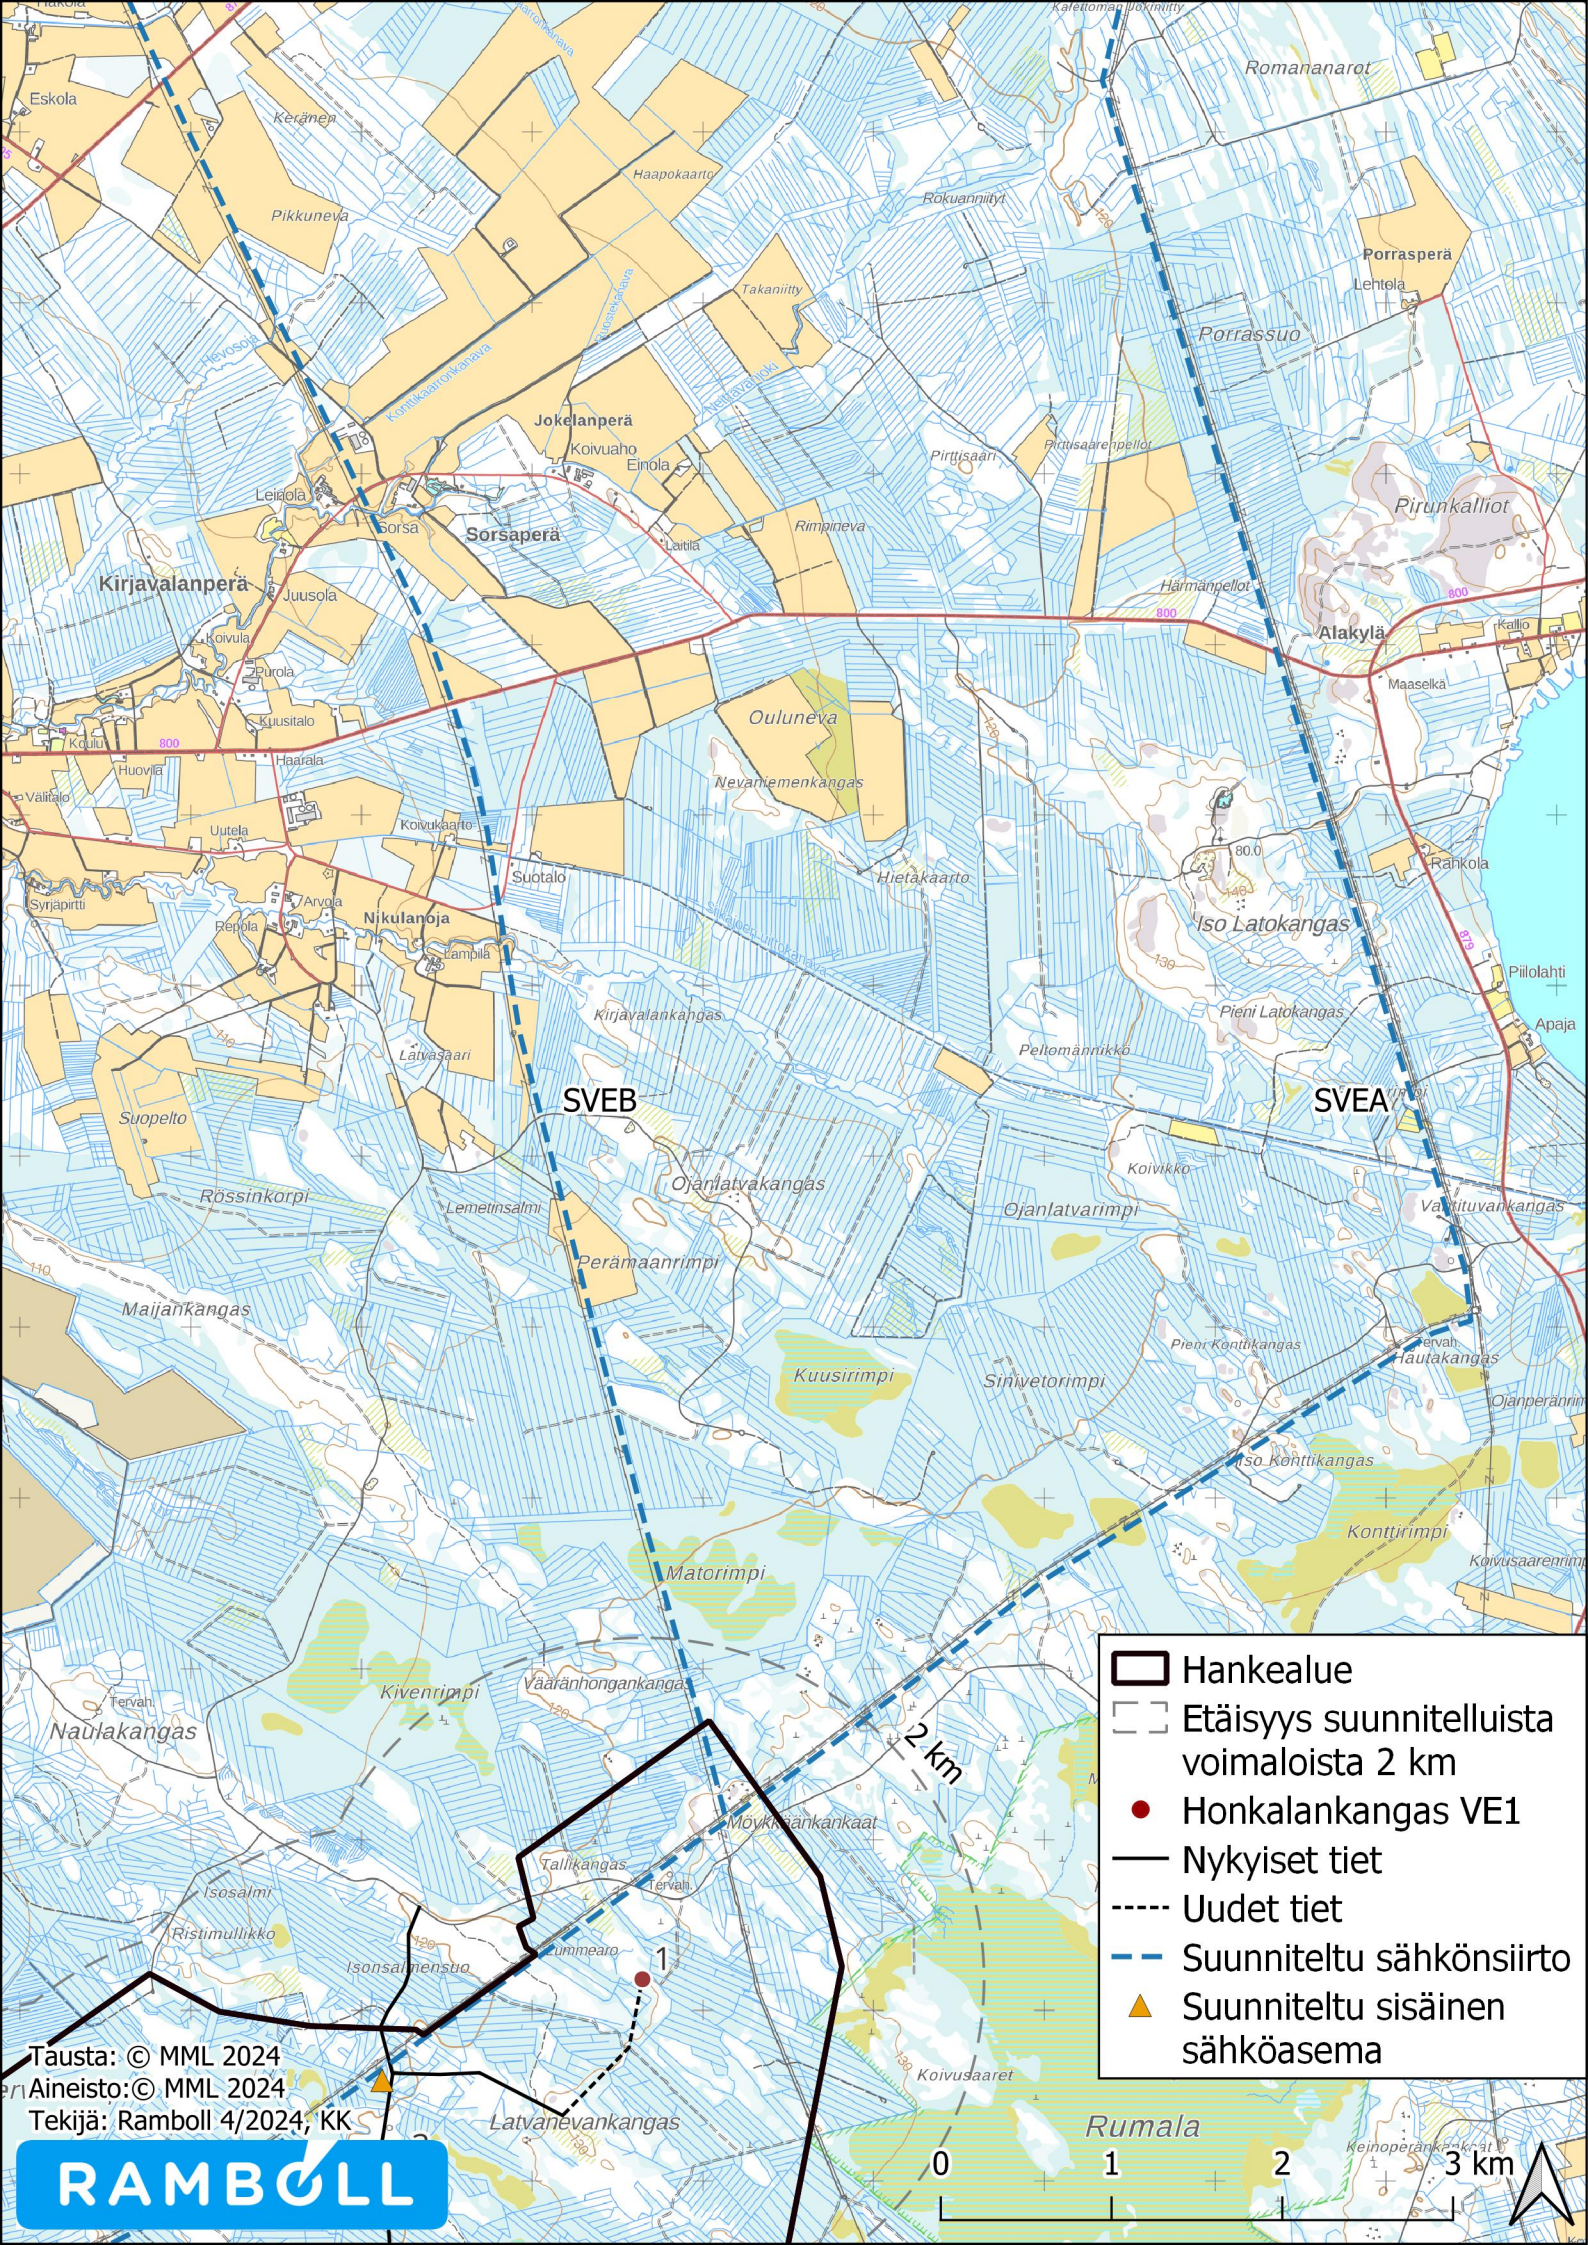

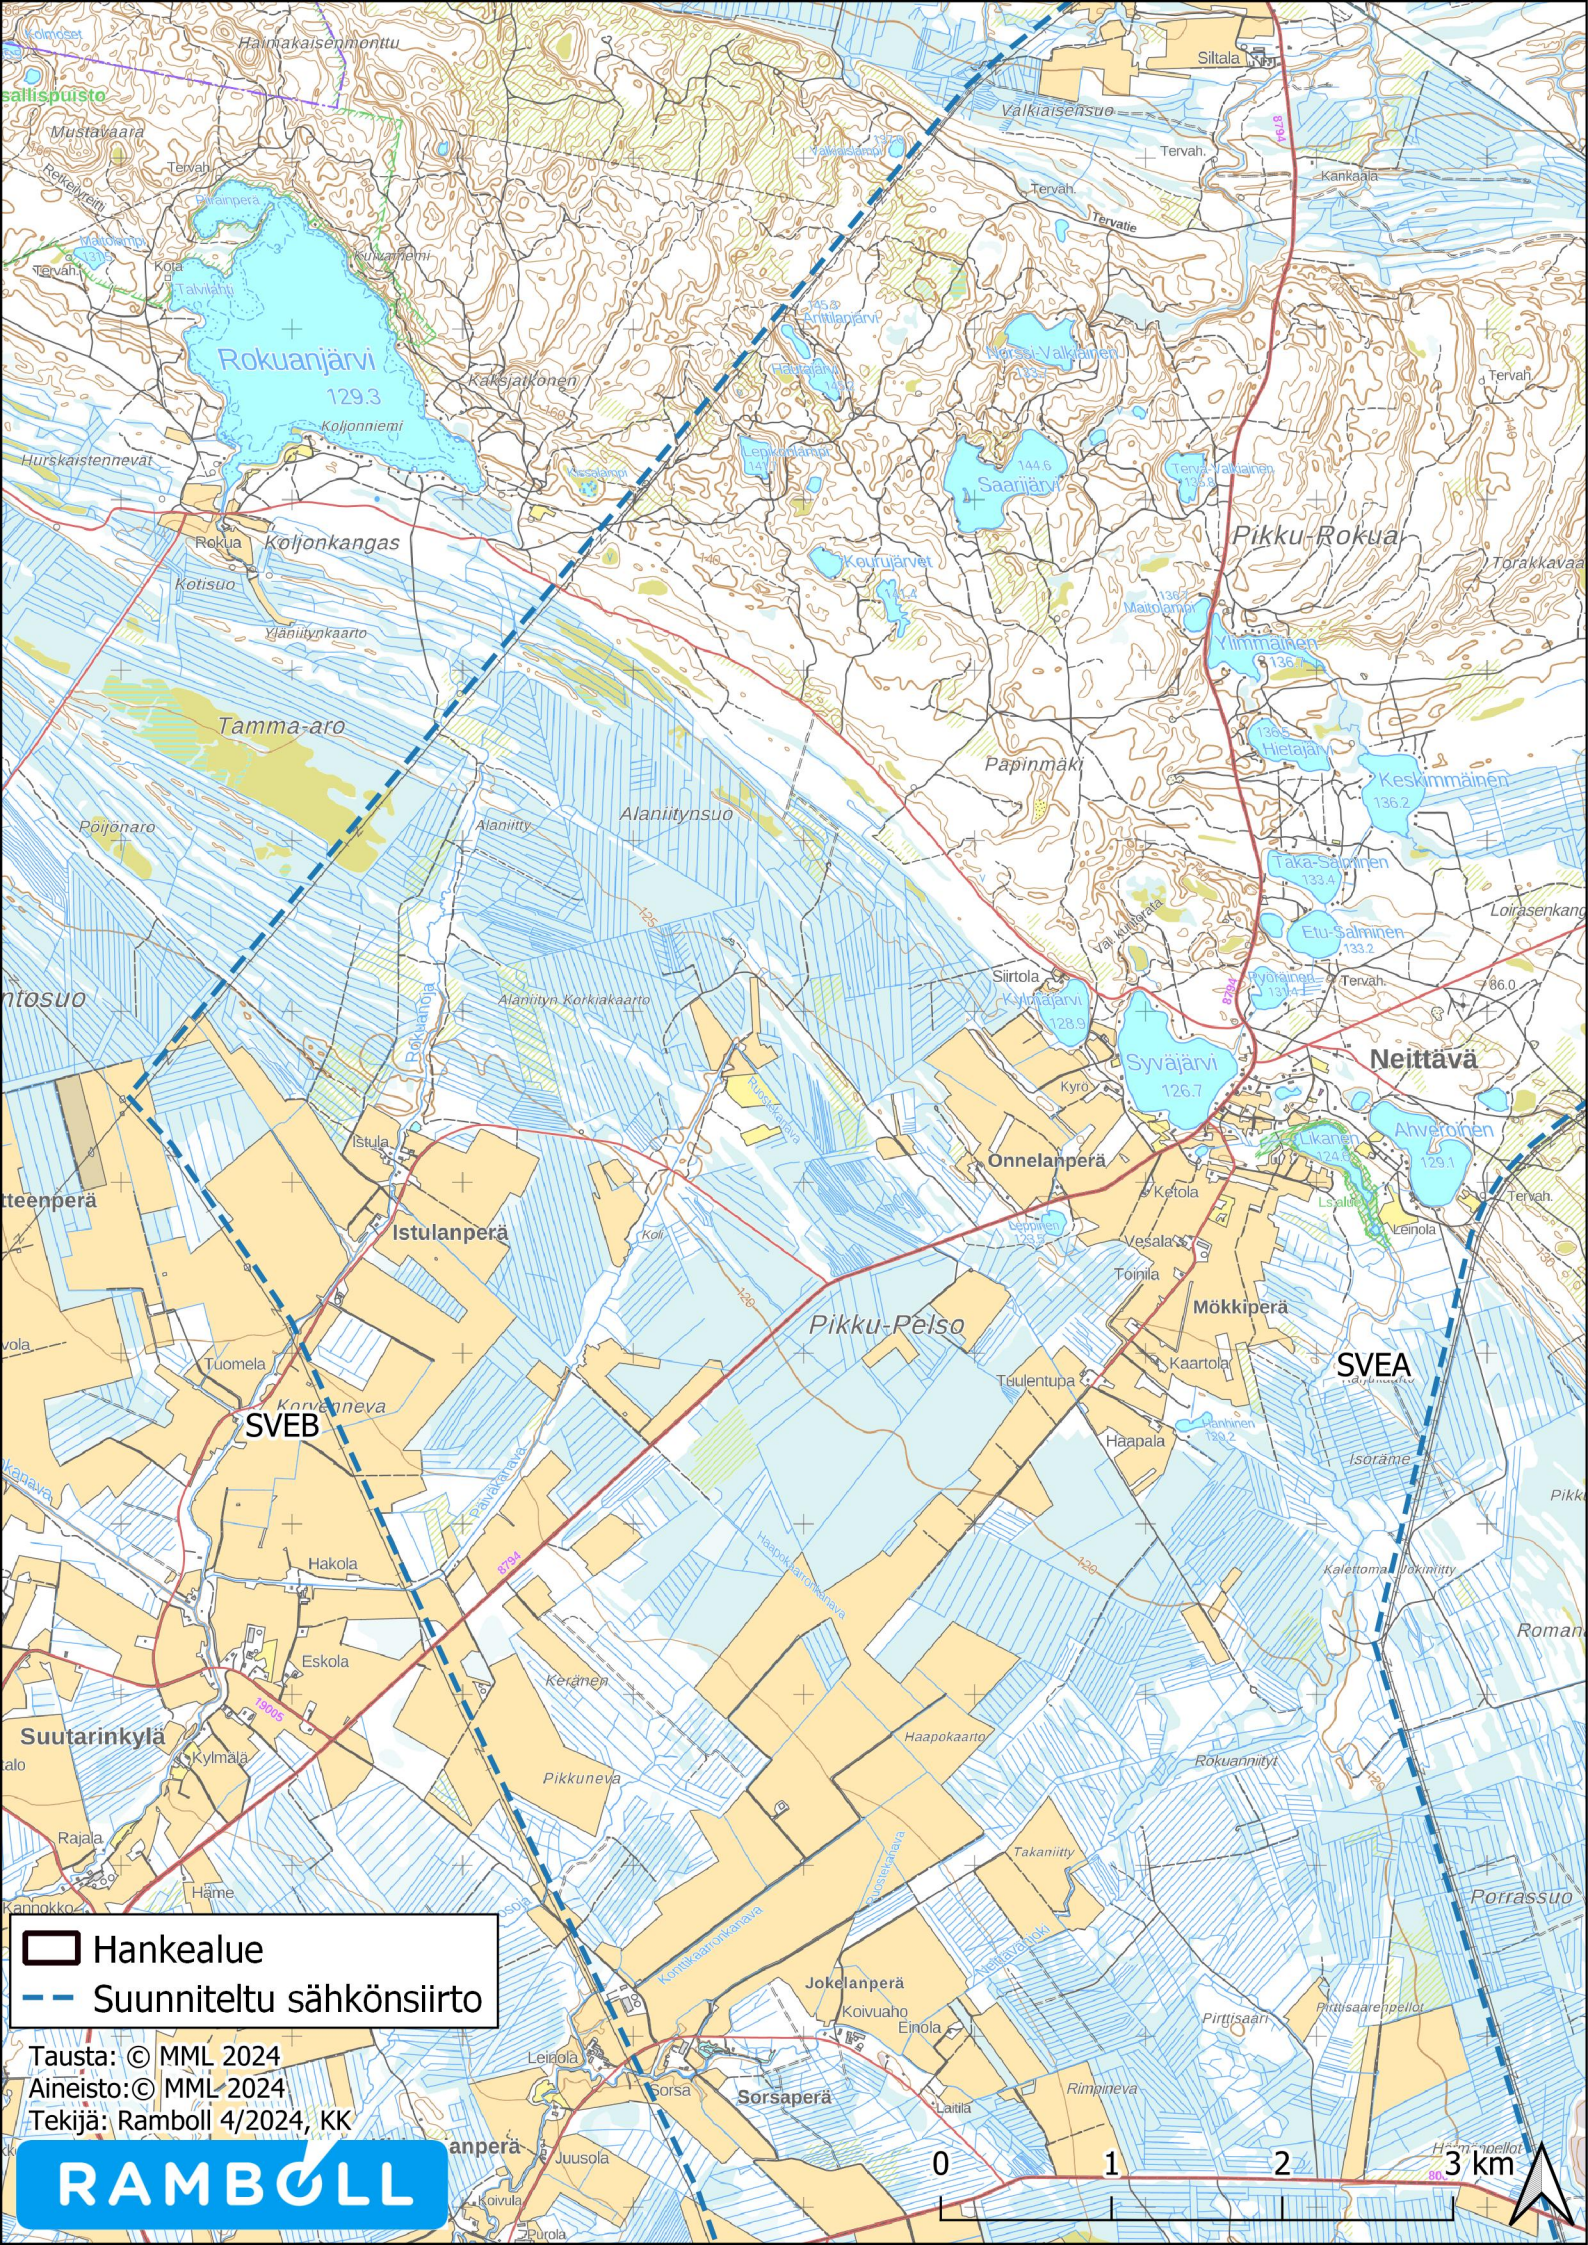

Hankealue
Suunniteltu sähkönsiirto

Tausta: © MML 2024
Aineisto: © MML 2024
Tekijä: Ramboll 4/2024, KK





-  Hankealue
-  Suunniteltu sähkönsiirto
-  Nuojuankankaan sähköasema

Tausta: © MML 2024
Aineisto: © MML 2024
Tekijä: Ramboll 4/2024, KK

