


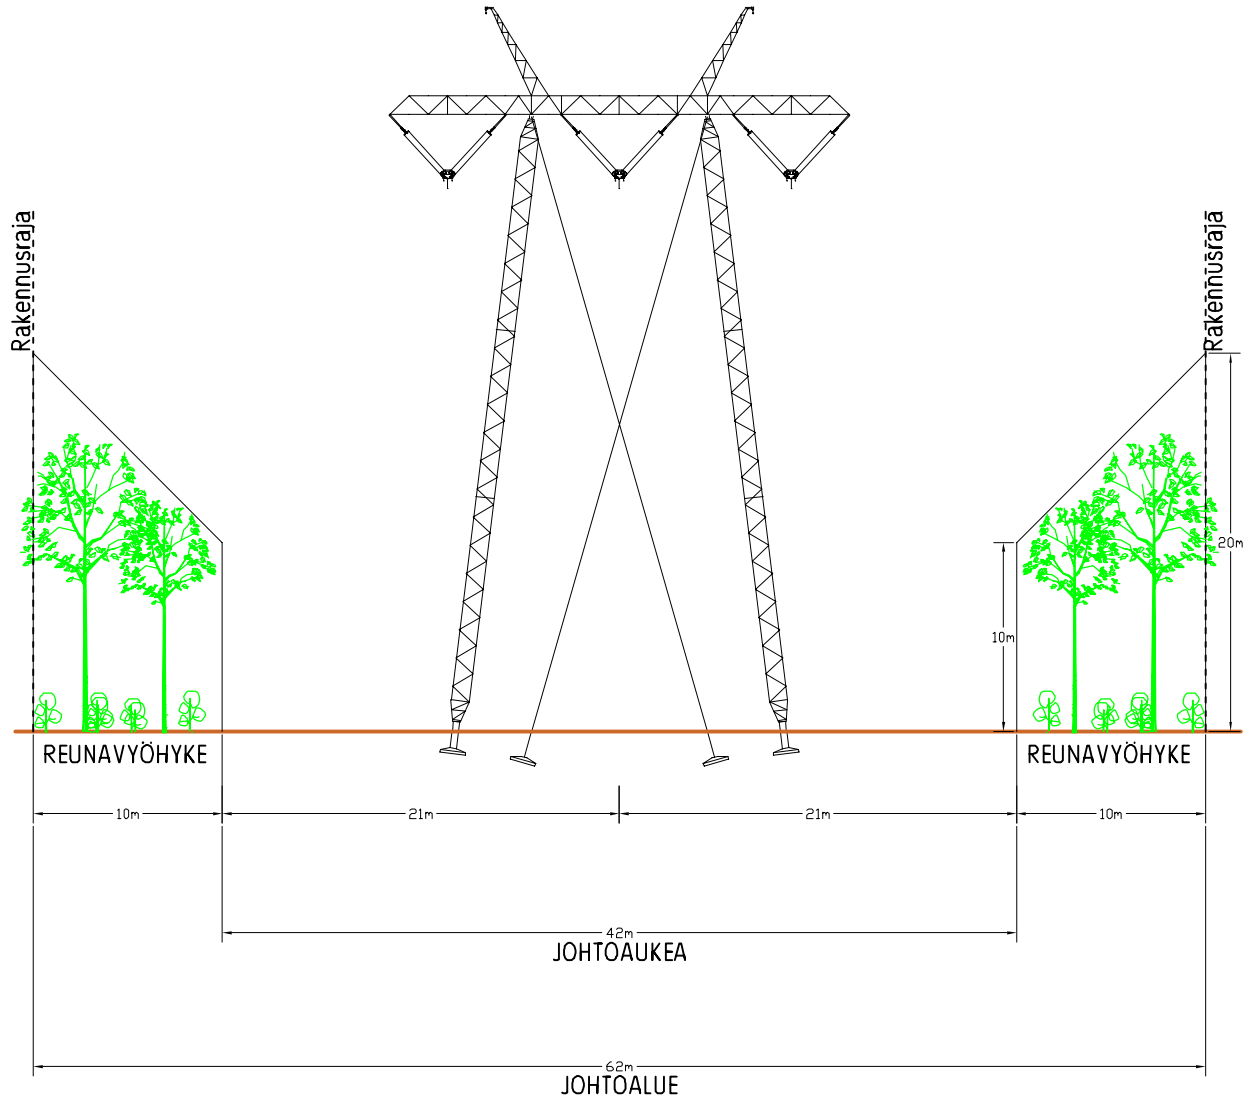


Haarasuonkankaan Tuulipuisto Ky
400 kV Haarasuonkangas - Nuojuankangas




Muutos	Päiväys	Kuvaus	Tehnyt	Tarkastanut
 HAARASUONKANGAS 				
Päiväys	24.6.2025	Otsikko	Haarasuonkangas-Nuojuankangas	
Suunnittelija	JAAL	400 kV	Tiedostonimi	-
Tarkastaja/Hyväksyjä	OMÄN	Johtoalue	Mittakaava	Paperi
Korvaa		Korvattu	-	A4
			Piirustusnumero	
			Versio	Lehti/Lehtiä
			M0	1/1

Haarasuonkankaan Tuulipuisto Ky
400 kV Haarasuonkangas - Nuojuankangas

Fingrid Oyj
400 + 110 kV Herva - Nuojuankangas
SUTU 2006

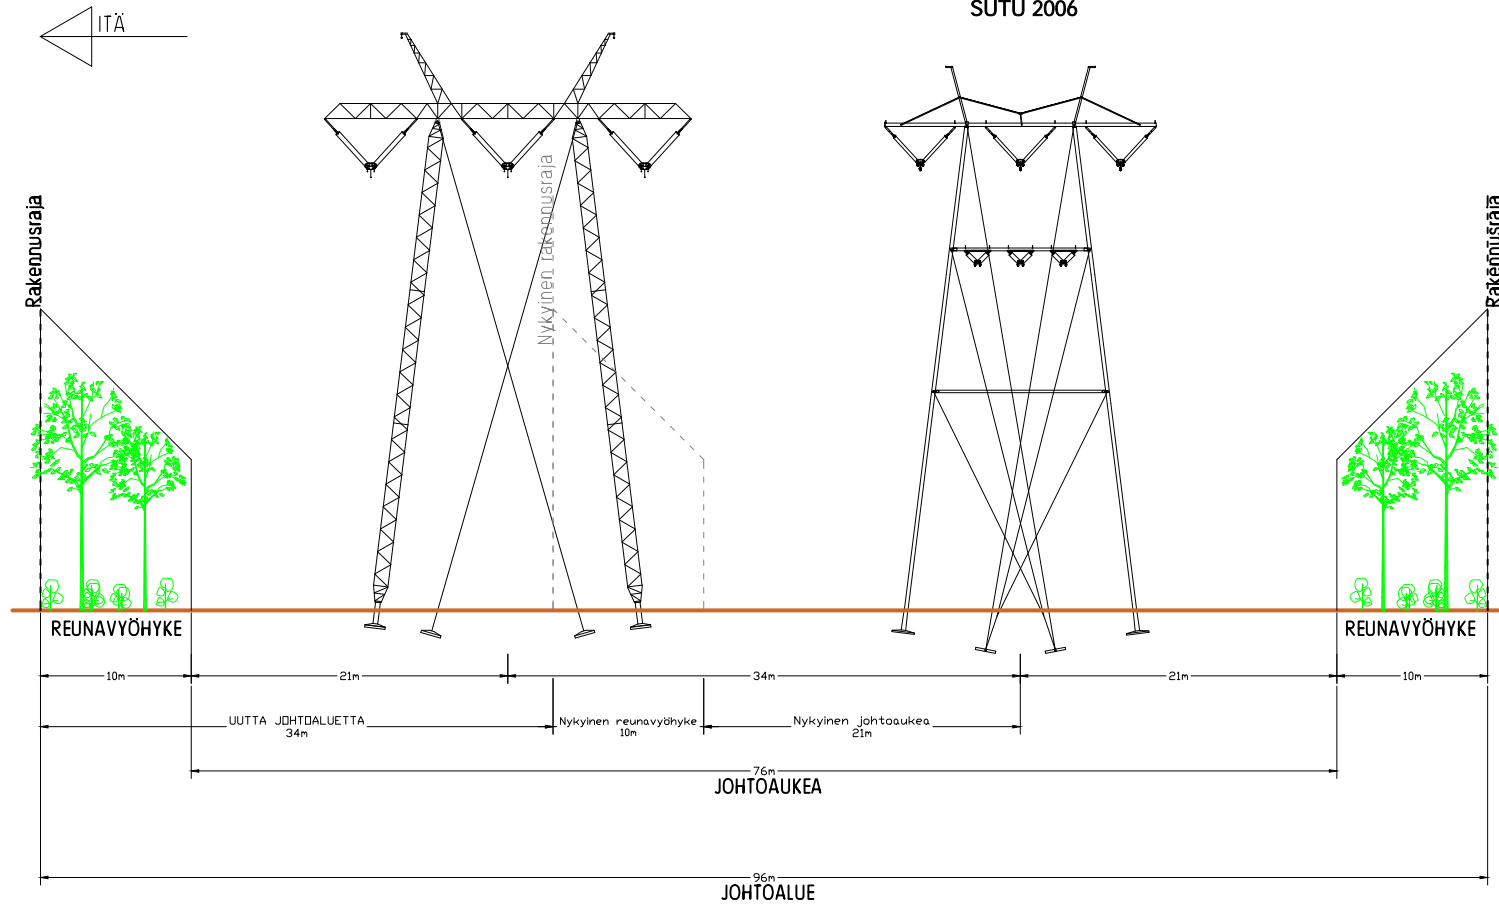

Muutos	Päiväys	Kuvaus	Tehnyt	Tarkastanut
Päiväys	24.6.2025	Otsikko	Haarasuonkangas-Nuojuankangas	
Suunnittelija	JAAL		Tiedostonimi	-
Tarkastaja/Hyväksyjä	OMÁN		Mittakaava	Paperi
Korvaa			-	A4
			Piirustusnumero	
		Korvattu	Versio	Lehti/Lehtiä
			MO	1/1

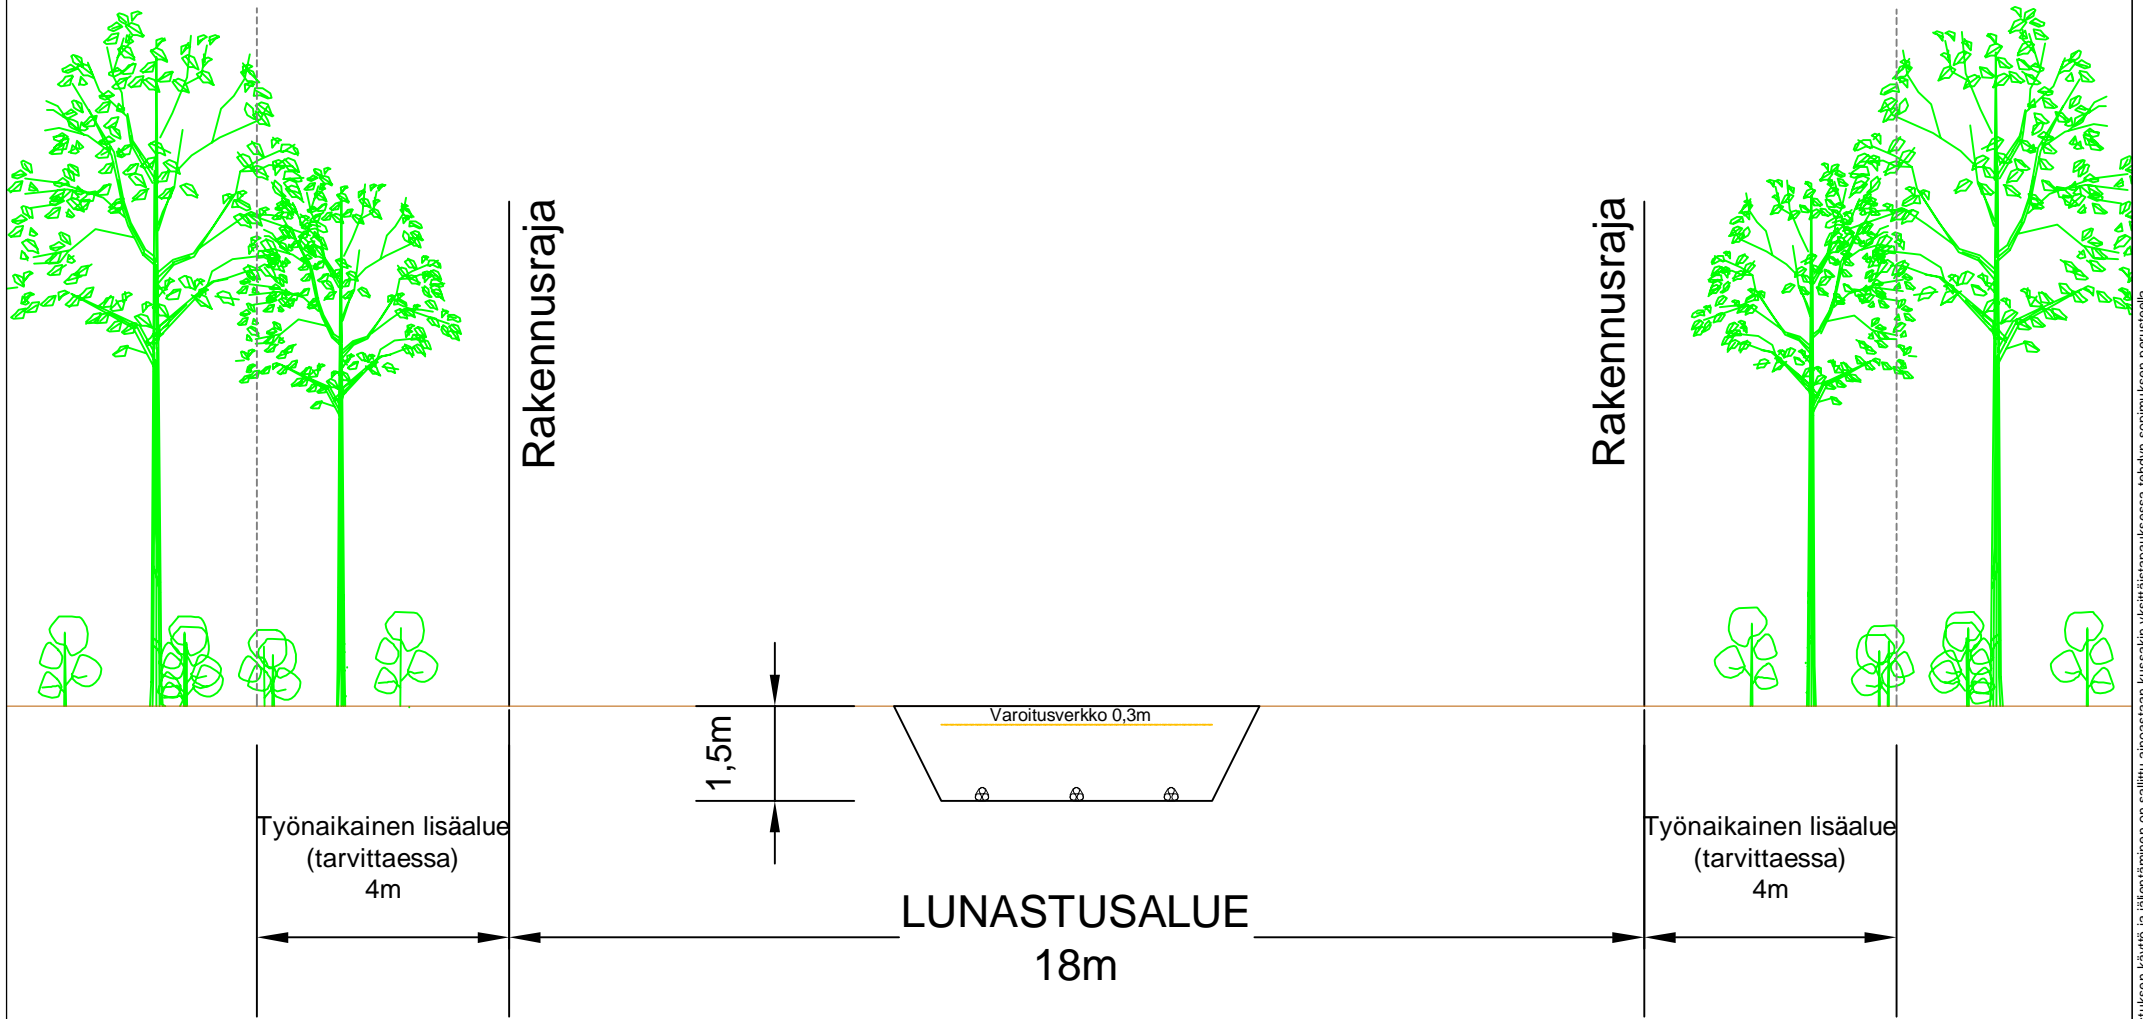

ESIMERKKIKUVA

Muutos	Päiväys	Kuvaus	Tehnyt	Tarkastanut
Päiväys 7.1.2025		Otsikko Haarasuonkangas 400 kv	Tiedostonimi	
Suunnittelija JRAP		Maakaapeli poikkileikkausesimerkki	Mittakaava	Paperi A4
Tarkastaja/Hyväksyjä TVAN			Piirustusnumero	
Korvaa		Korvattu	Versio MO	Lehti/Lehtiä 1/1