



- ◆ Sähköasema
- Pylväspaikat
- Keskilinja
- Reunavyöhyke (10 m + 10 m)
- Johtoaueka (42 m)
- Kiinteistön järjestysnumero
- - - Kiinteistoraja


	Otsikko Haarasuonkangas - Nuojuankangas 400 kV	Mittakaava 1:15000	Paperi A4
	Kiinteistörekisterikartta	Päiväys 29.10.2025	Suunnittelija JAAL
	Piirustusnumero -	Tarkastaja/Hyväksyjä JRAP	Versio M0

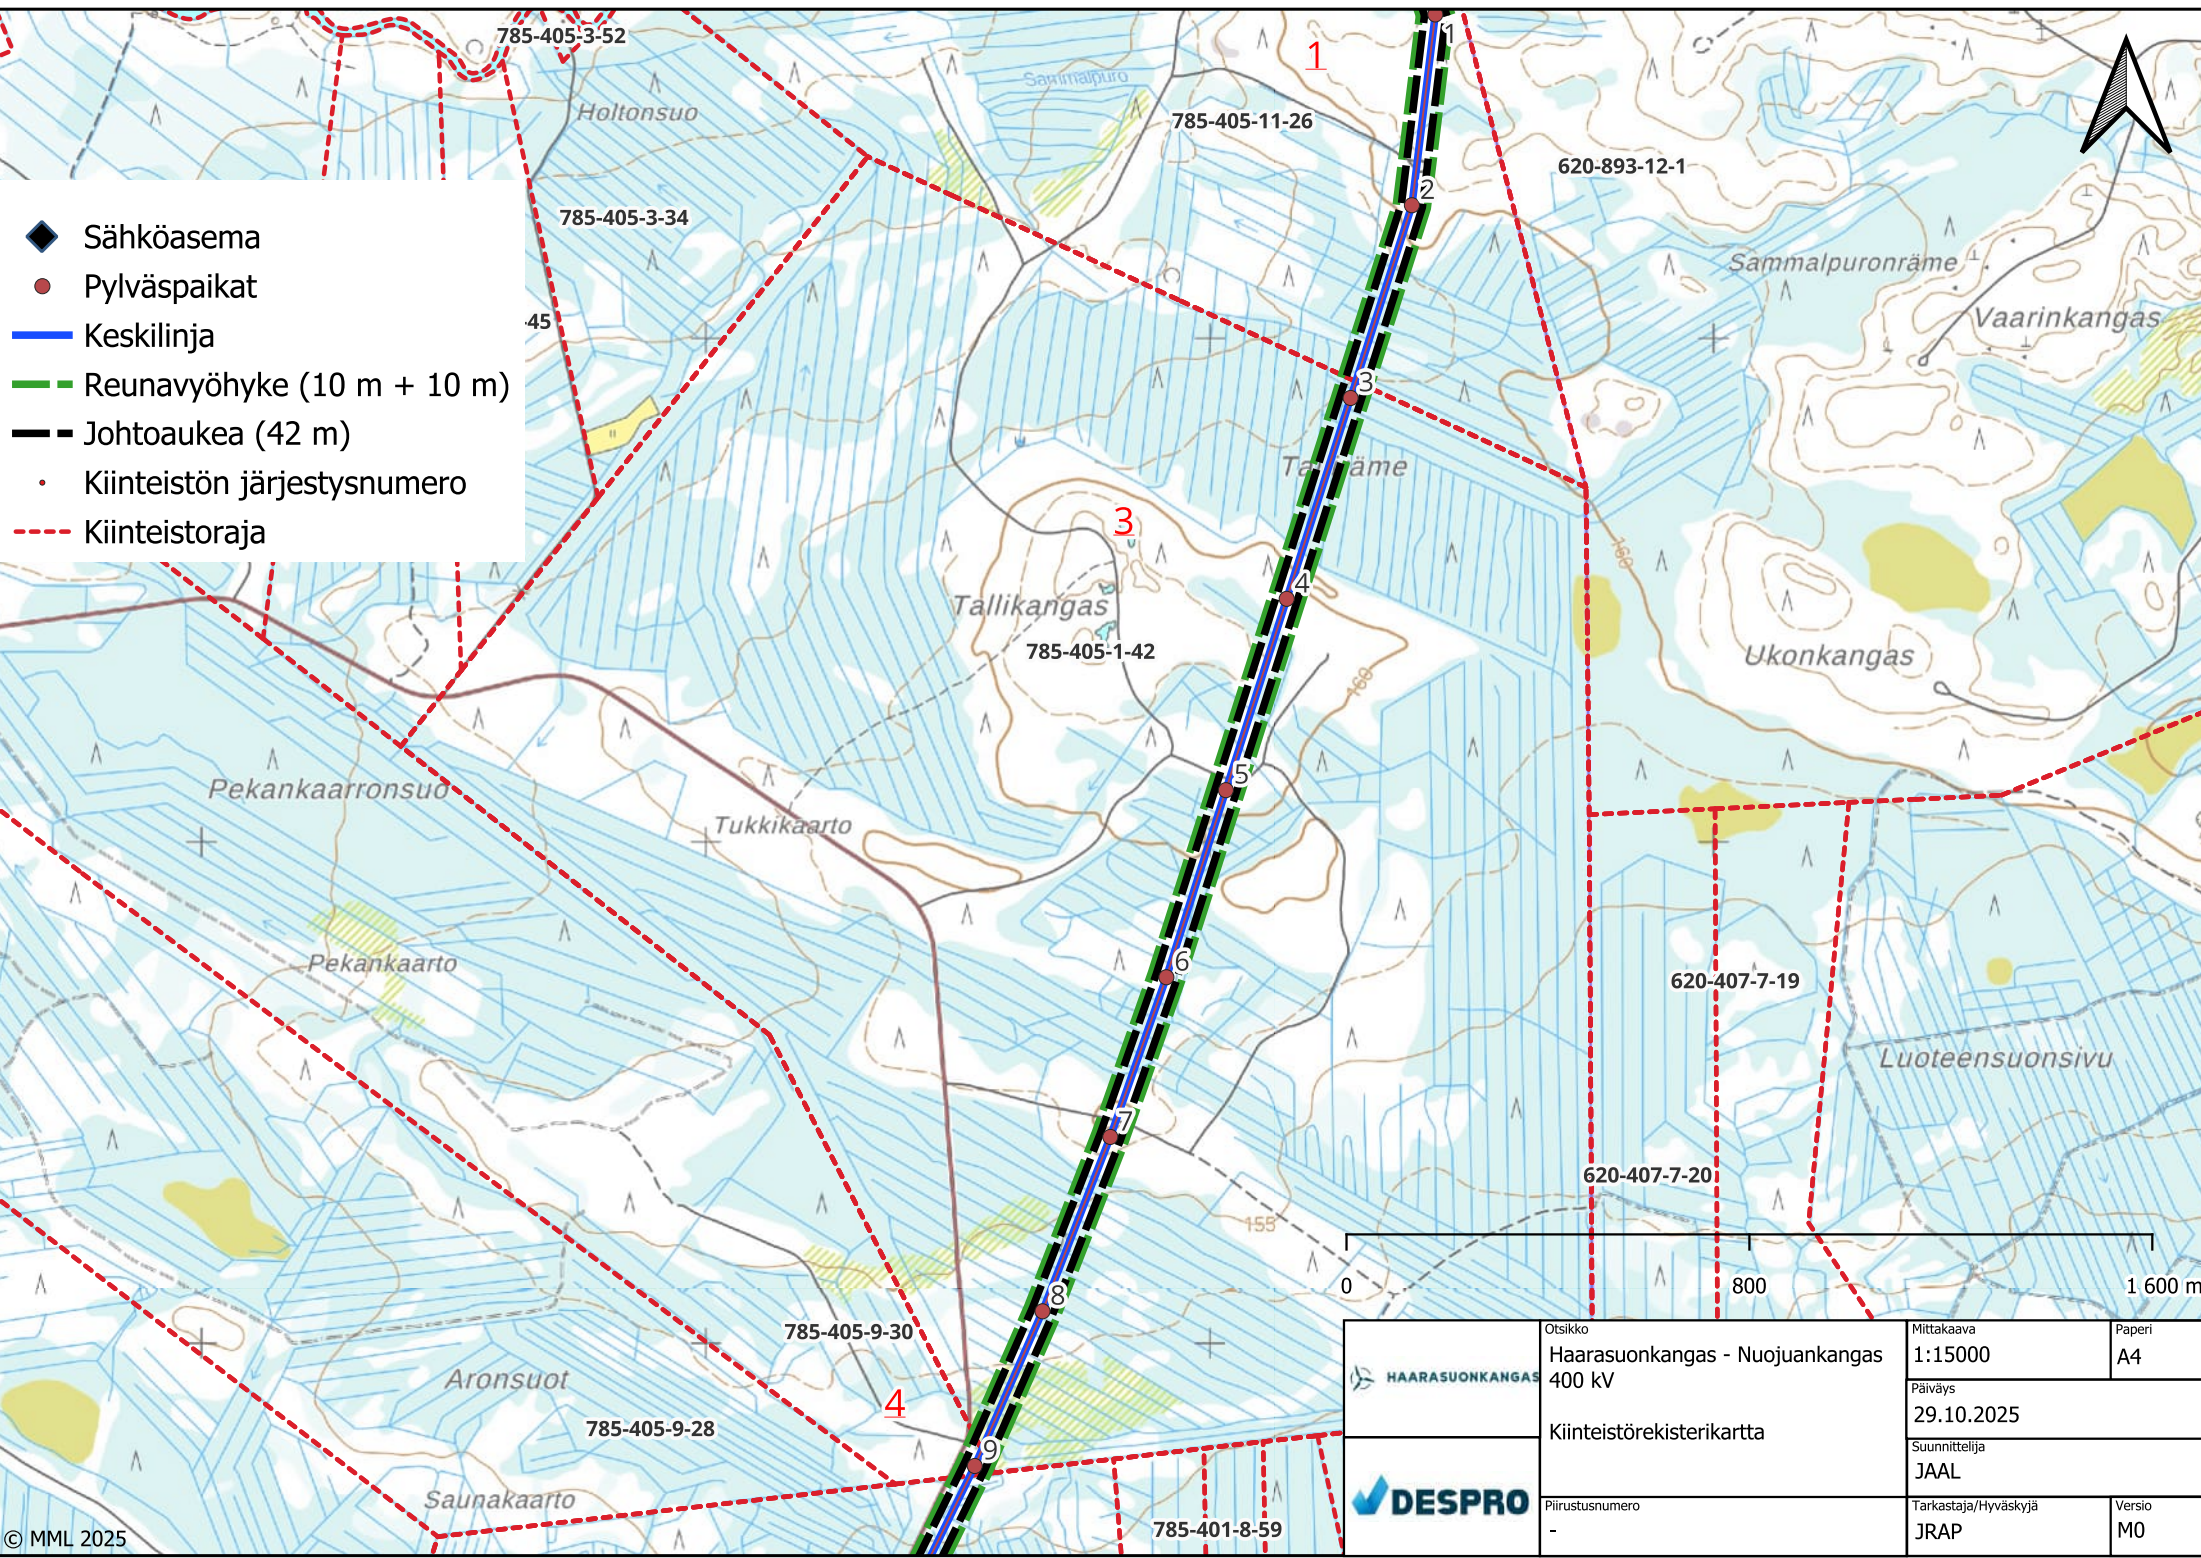

- ◆ Sähköasema
- Pylväspaikat
- Keskilinja
- - - Reunavyöhyke (10 m + 10 m)
- - - Johtoaukea (42 m)
- Kiinteistön järjestysnumero
- - - Kiinteistoraja

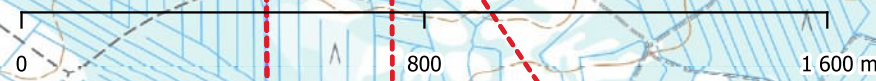

	Otsikko Haarasuonkangas - Nuojunkangas 400 kV	Mittakaava 1:15000	Paperi A4
	Kiinteistörekisterikartta	Päiväys 29.10.2025	Suunnittelija JAAL
	Piirustusnumero -	Tarkastaja/Hyväksyjä JRAP	Versio M0

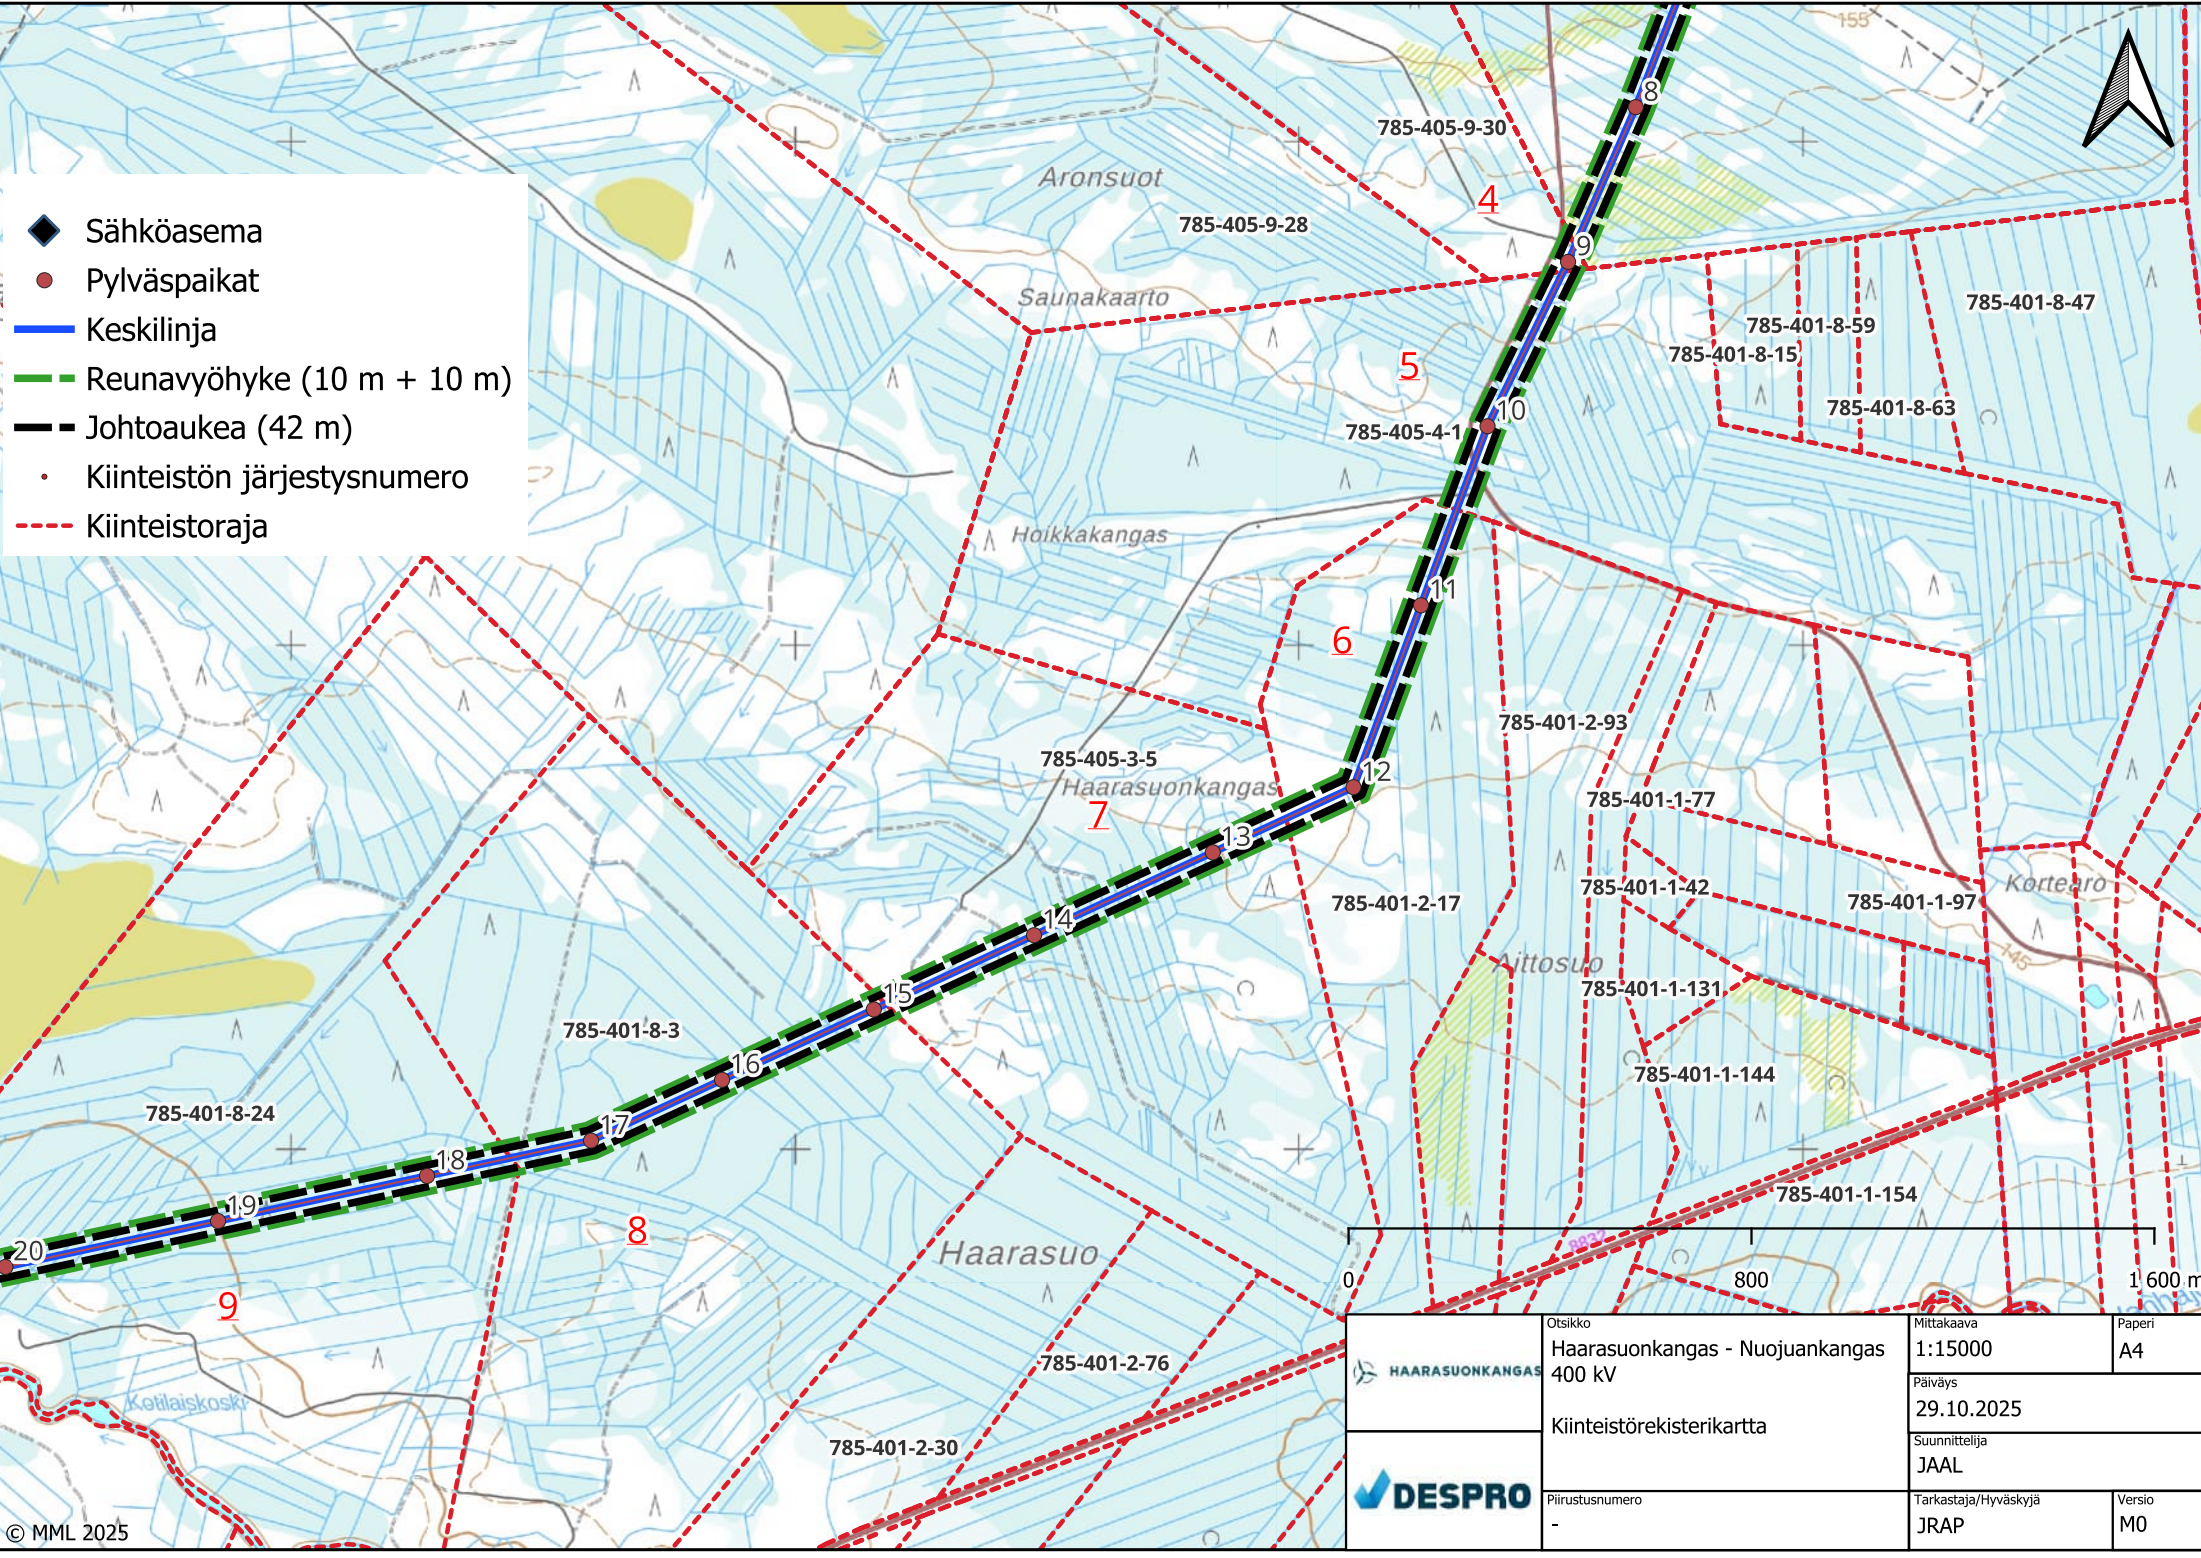



- ◆ Sähköasema
- Pylväspaikat
- Keskilinja
- Reunavyöhyke (10 m + 10 m)
- Johtoaukea (42 m)
- Kiinteistön järjestysnumero
- - - Kiinteistoraja







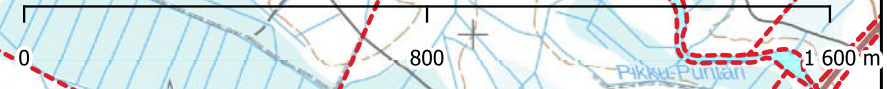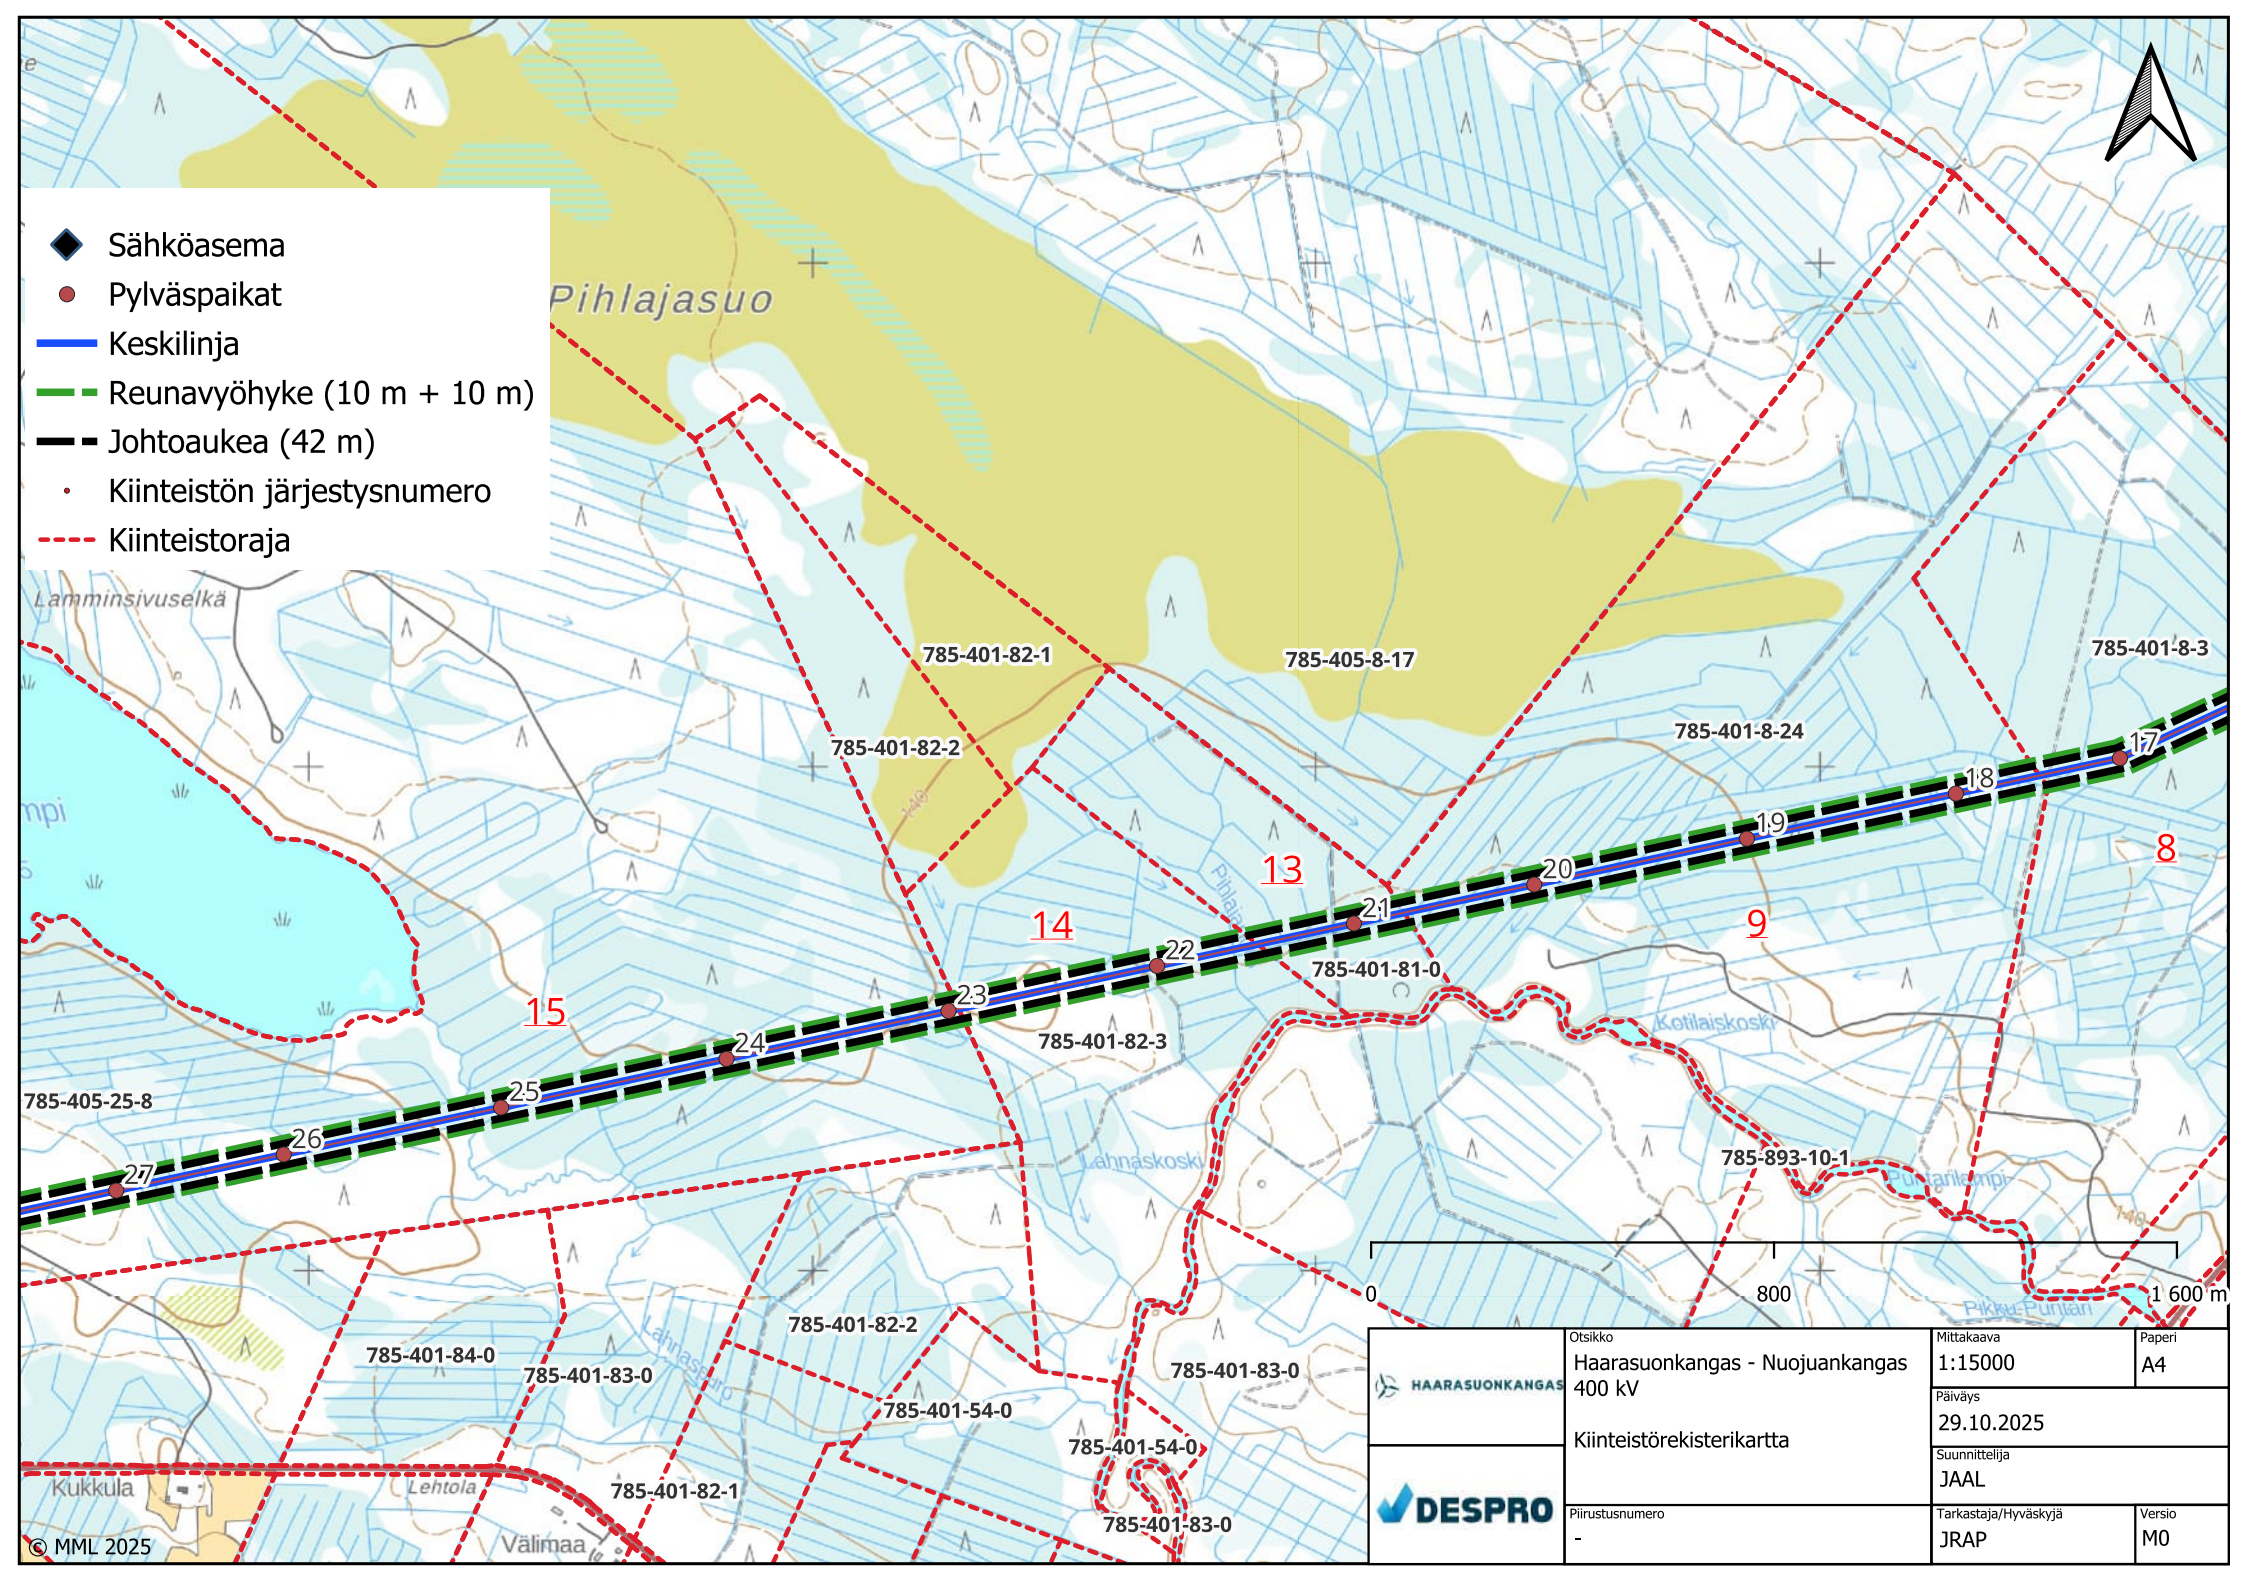


	Otsikko Haarasuonkangas - Nuovuankangas 400 kV	Mittakaava 1:15000	Paperi A4
	Kiinteistörekisterikartta	Päiväys 29.10.2025	Suunnittelija JAAL
	Piirustusnumero -	Tarkastaja/Hyväksyjä JRAP	Versio M0






- ◆ Sähköasema
- Pylväspaikat
- Keskilinja
- Reunavyöhyke (10 m + 10 m)
- Johtoaueka (42 m)
- Kiinteistön järjestysnumero
- - - Kiinteistoraja





	Otsikko Haarasuonkangas - Nuojuankangas 400 kV	Mittakaava 1:15000	Paperi A4
	Kiinteistörekisterikartta	Päiväys 29.10.2025	Suunnittelija JAAL
	Piirustusnumero -	Tarkastaja/Hyväskyjä JRAP	Versio M0

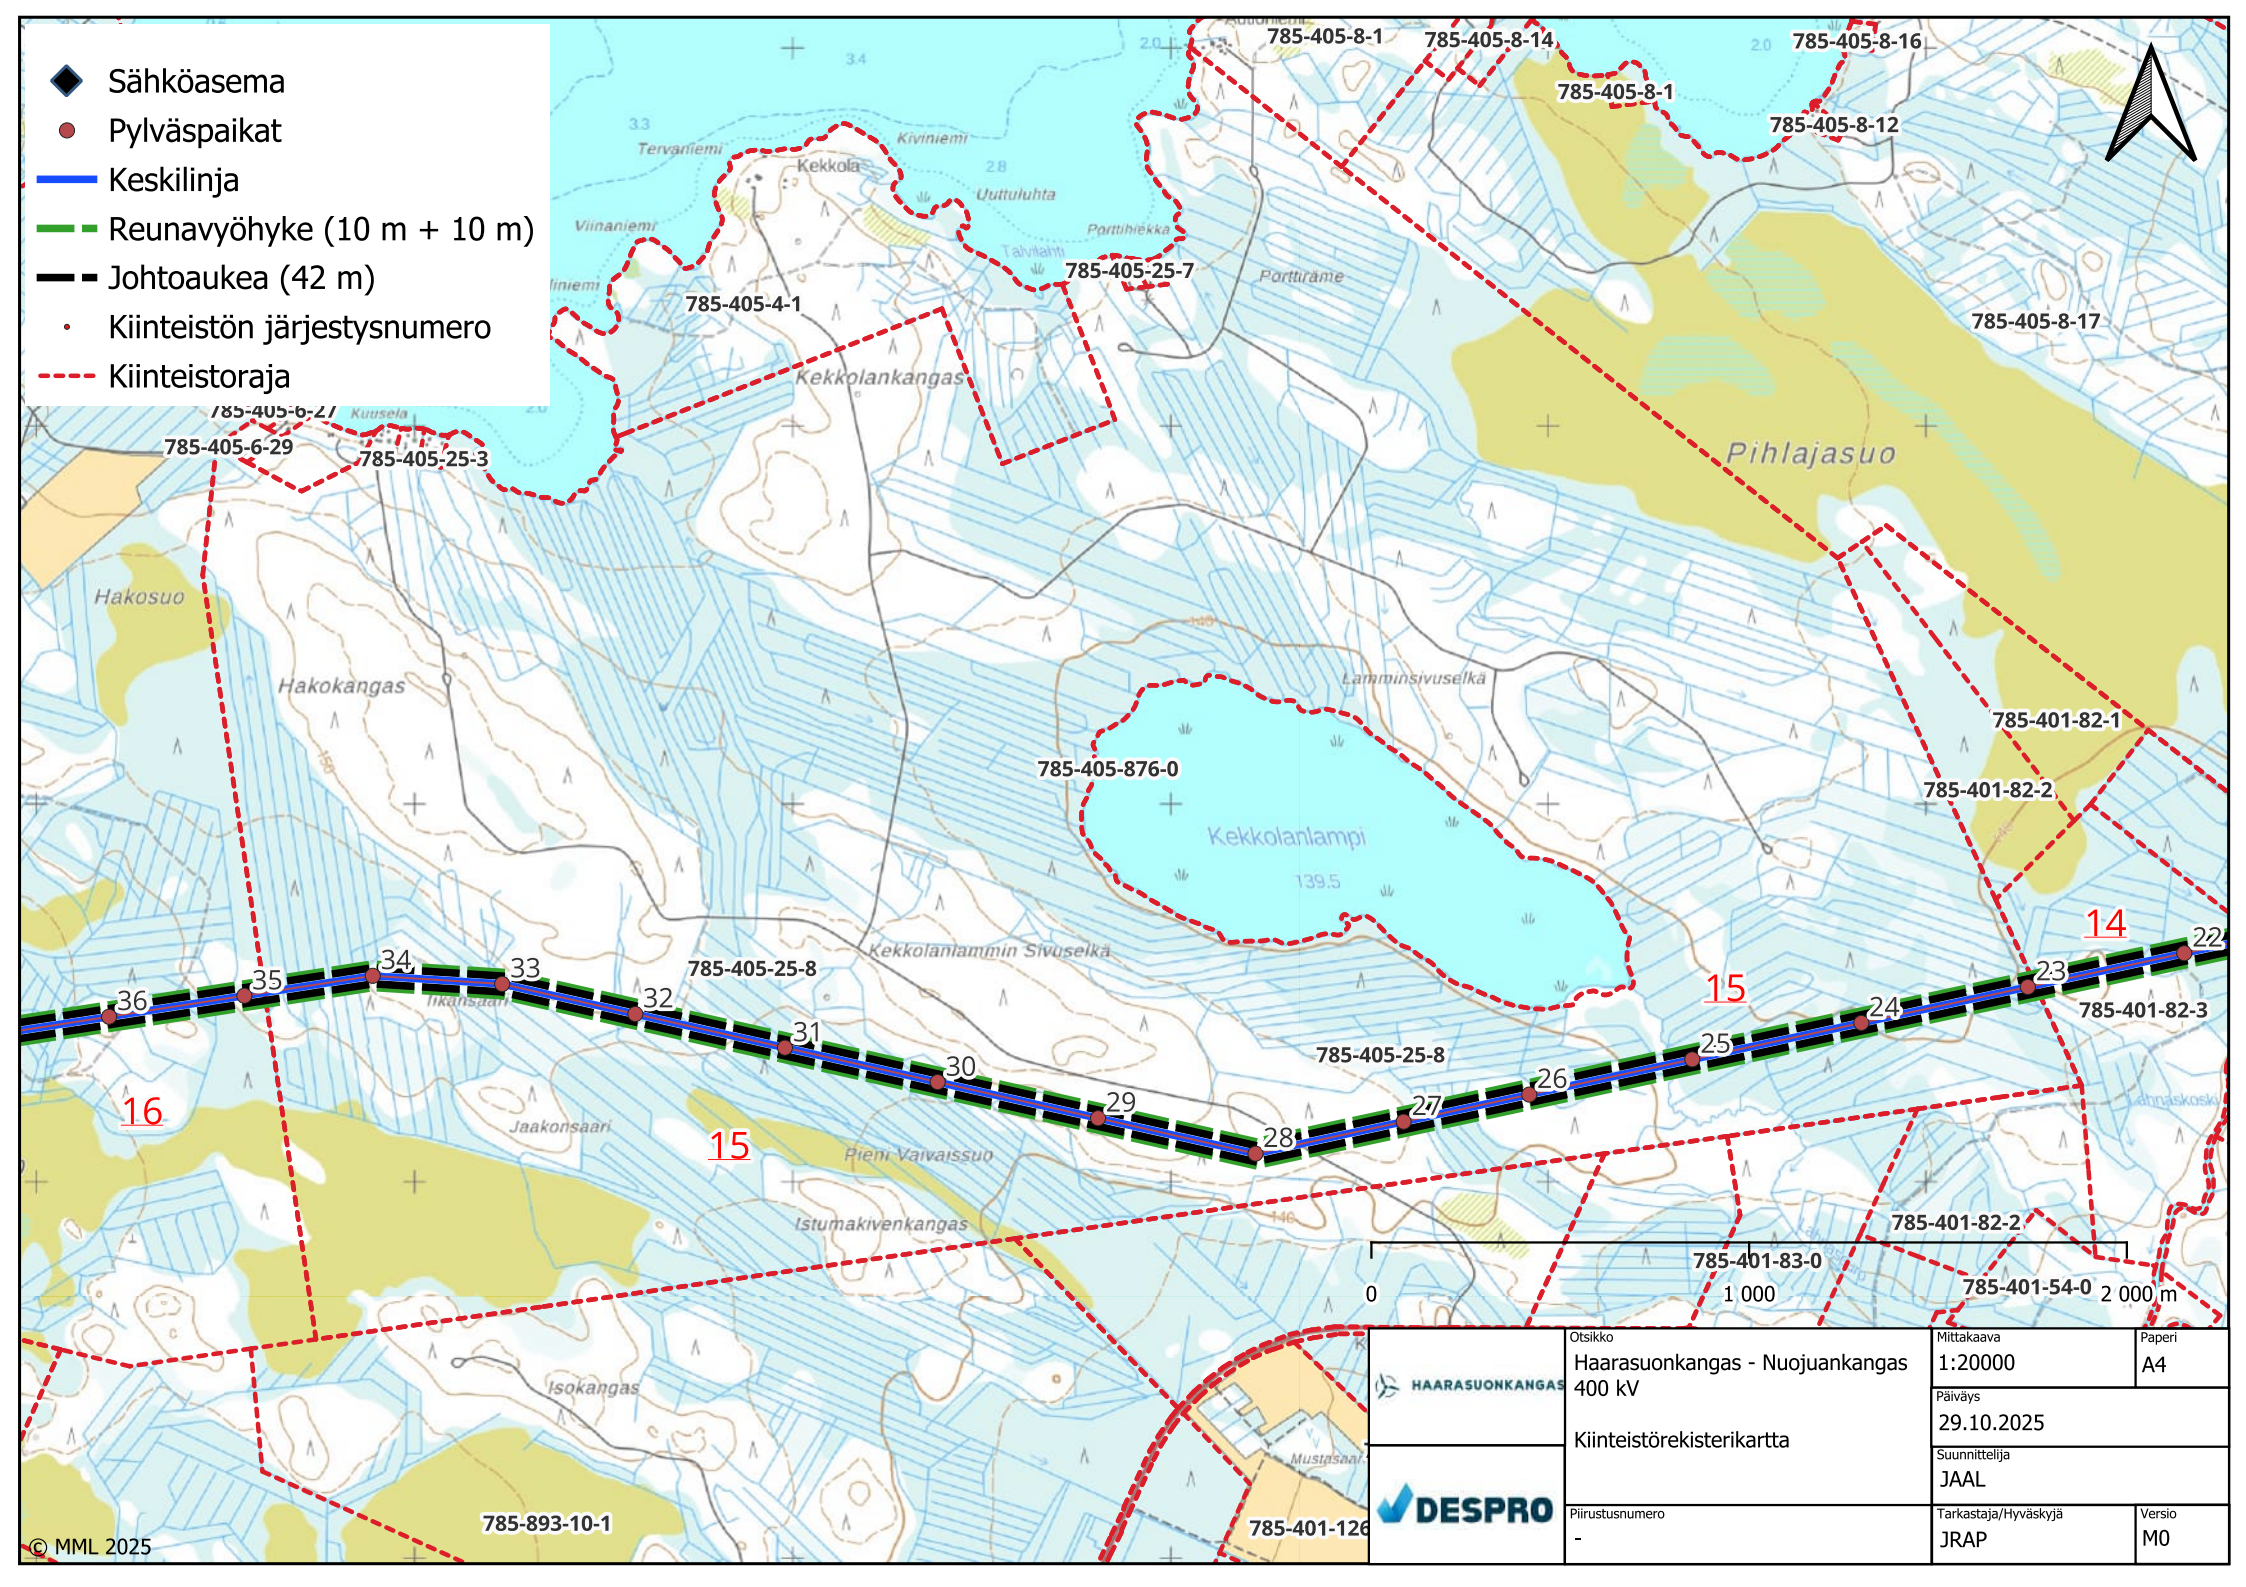-  Sähköasema
-  Pylväspaikat
-  Keskilinja
-  Reunavyöhyke (10 m + 10 m)
-  Johtoaukea (42 m)
-  Kiinteistön järjestysnumero
-  Kiinteistoraja




	Otsikko	Mittakaava	Paperi
	Haarasuonkangas - Nuojuankangas 400 kv	1:20000	A4
	Kiinteistörekisterikartta	Päiväys	
	Piirustusnumero	29.10.2025	Suunnittelija
-	Tarkastaja/Hyväskyjä	JRAP	Versio
			M0

- ◆ Sähköasema
- Pylväspaikat
- Keskilinja
- Reunavyöhyke (10 m + 10 m)
- Johtoaukea (42 m)
- Kiinteistön järjestysnumero
- - - Kiinteistoraja

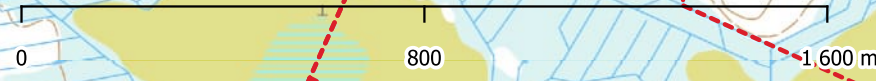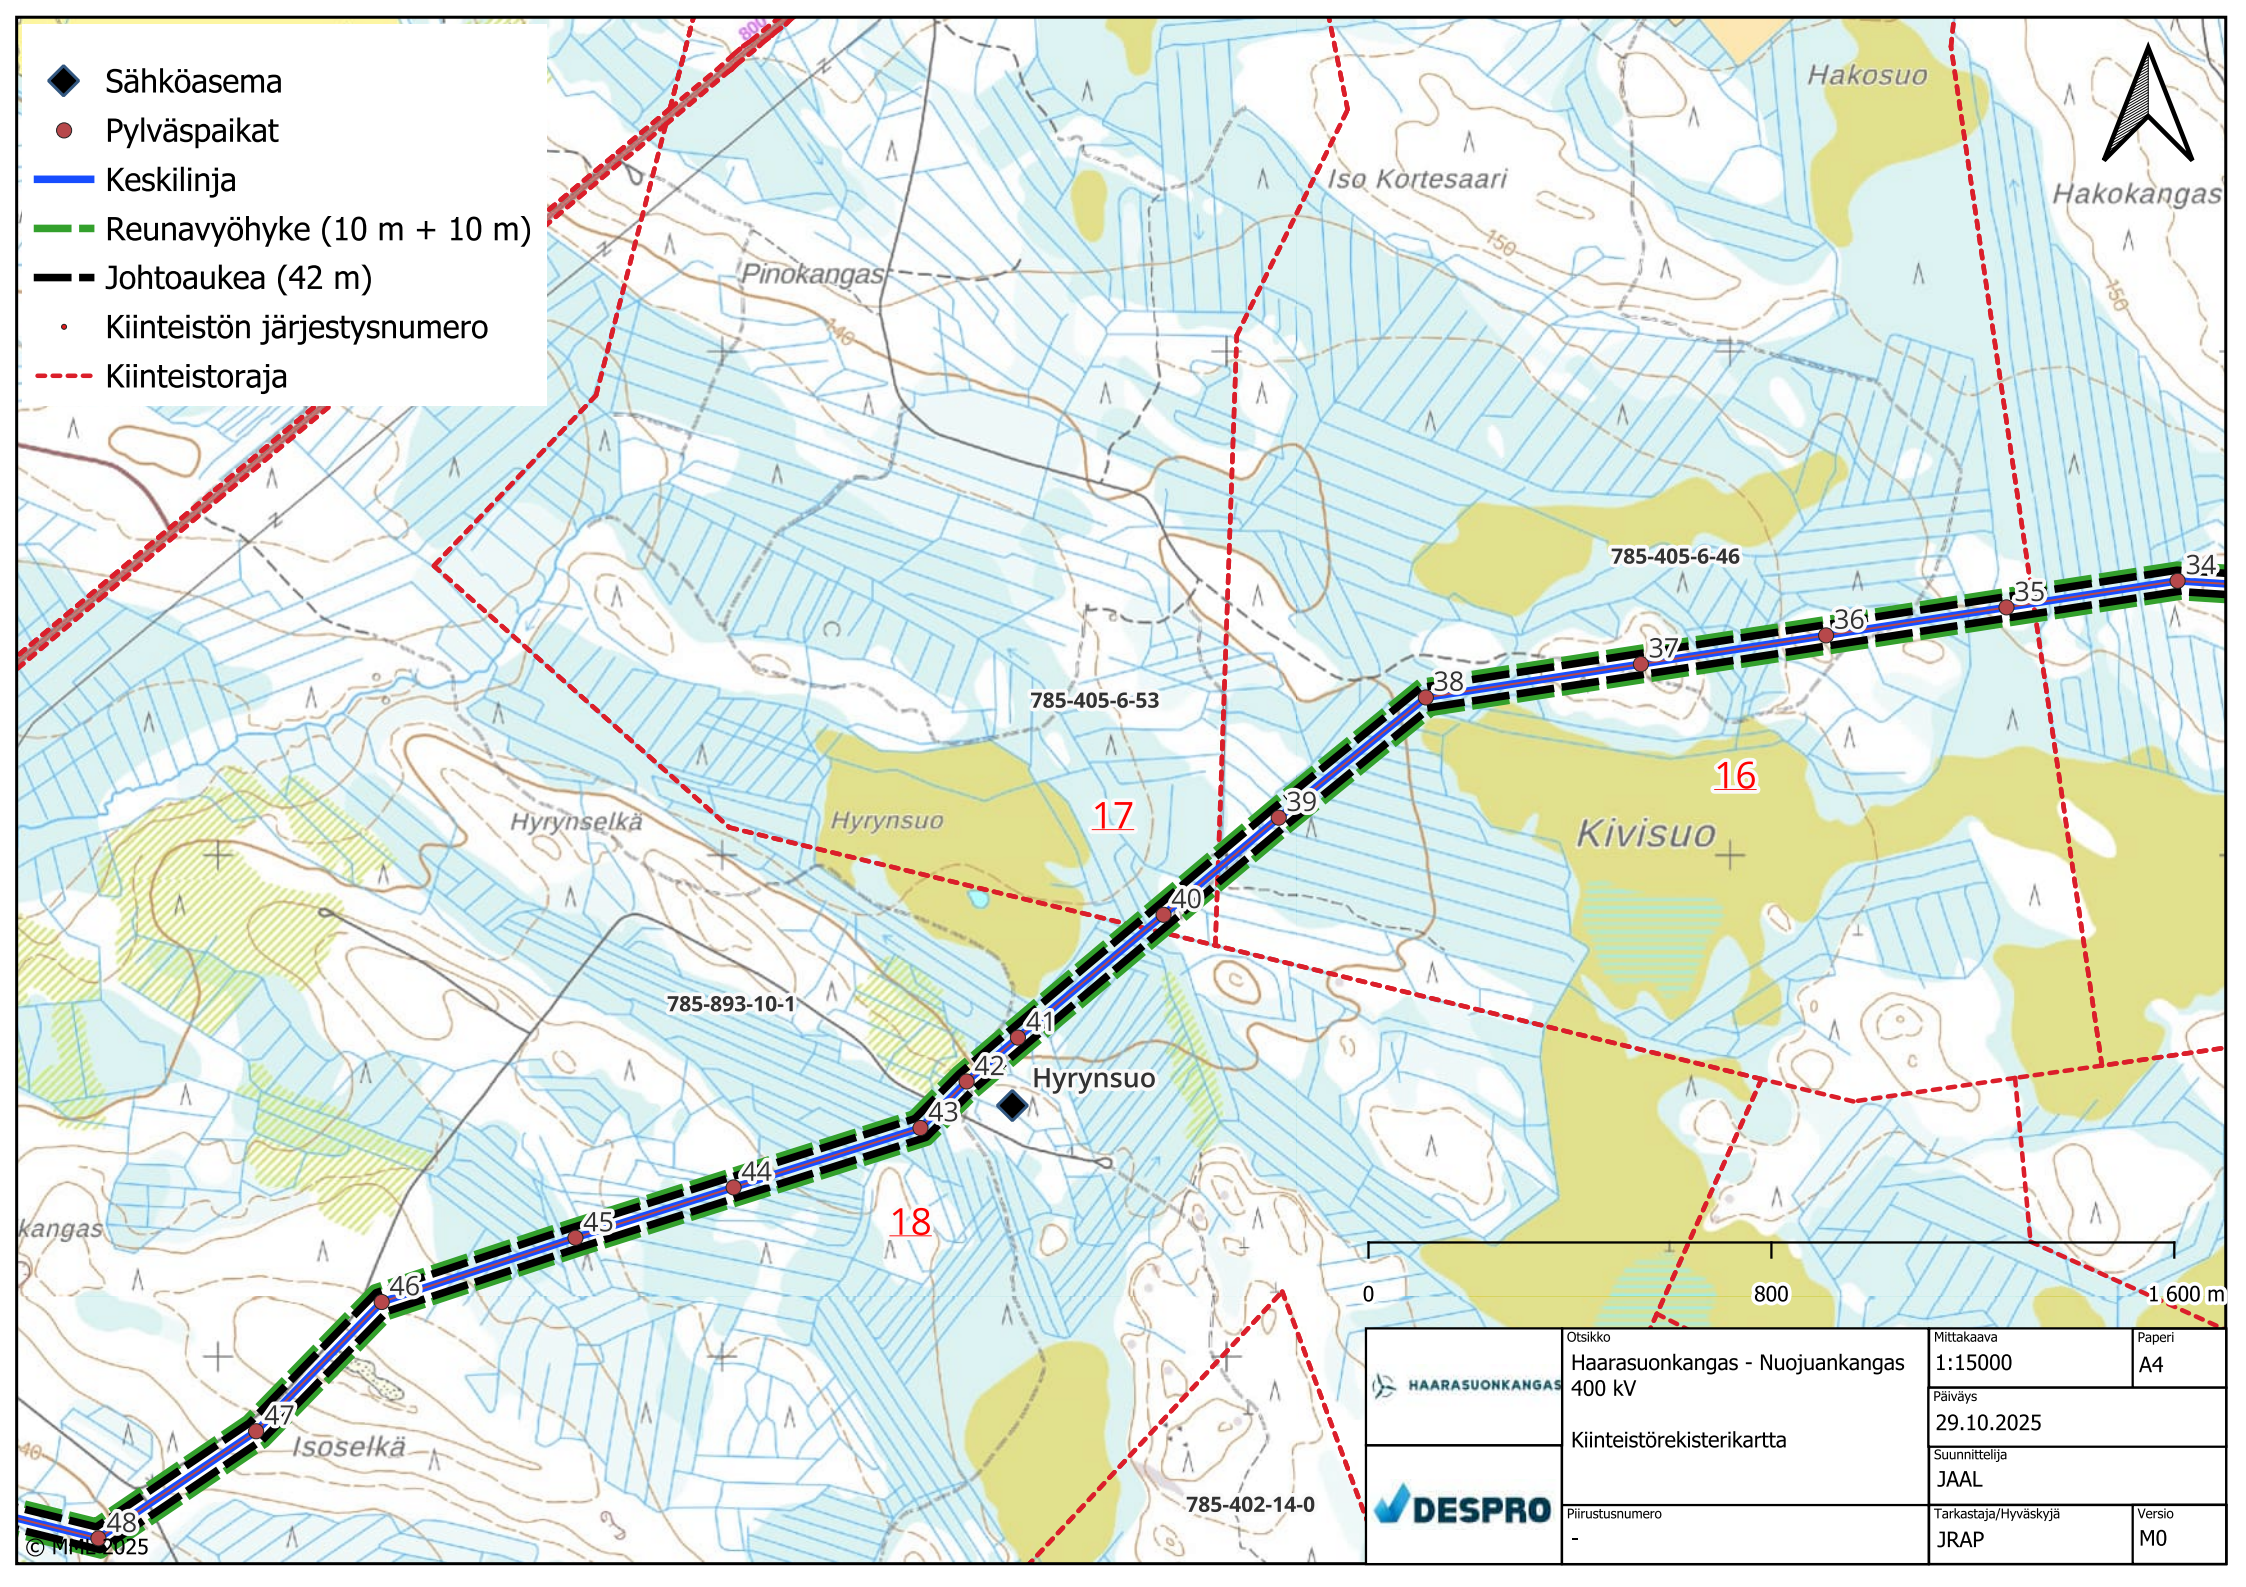


	Otsikko Haarasuonkangas - Nuojuankangas 400 kV	Mittakaava 1:15000	Paperi A4
	Kiinteistörekisterikartta	Päiväys 29.10.2025	Suunnittelija JAAL
	Piirustusnumero -	Tarkastaja/Hyväksyjä JRAP	Versio M0

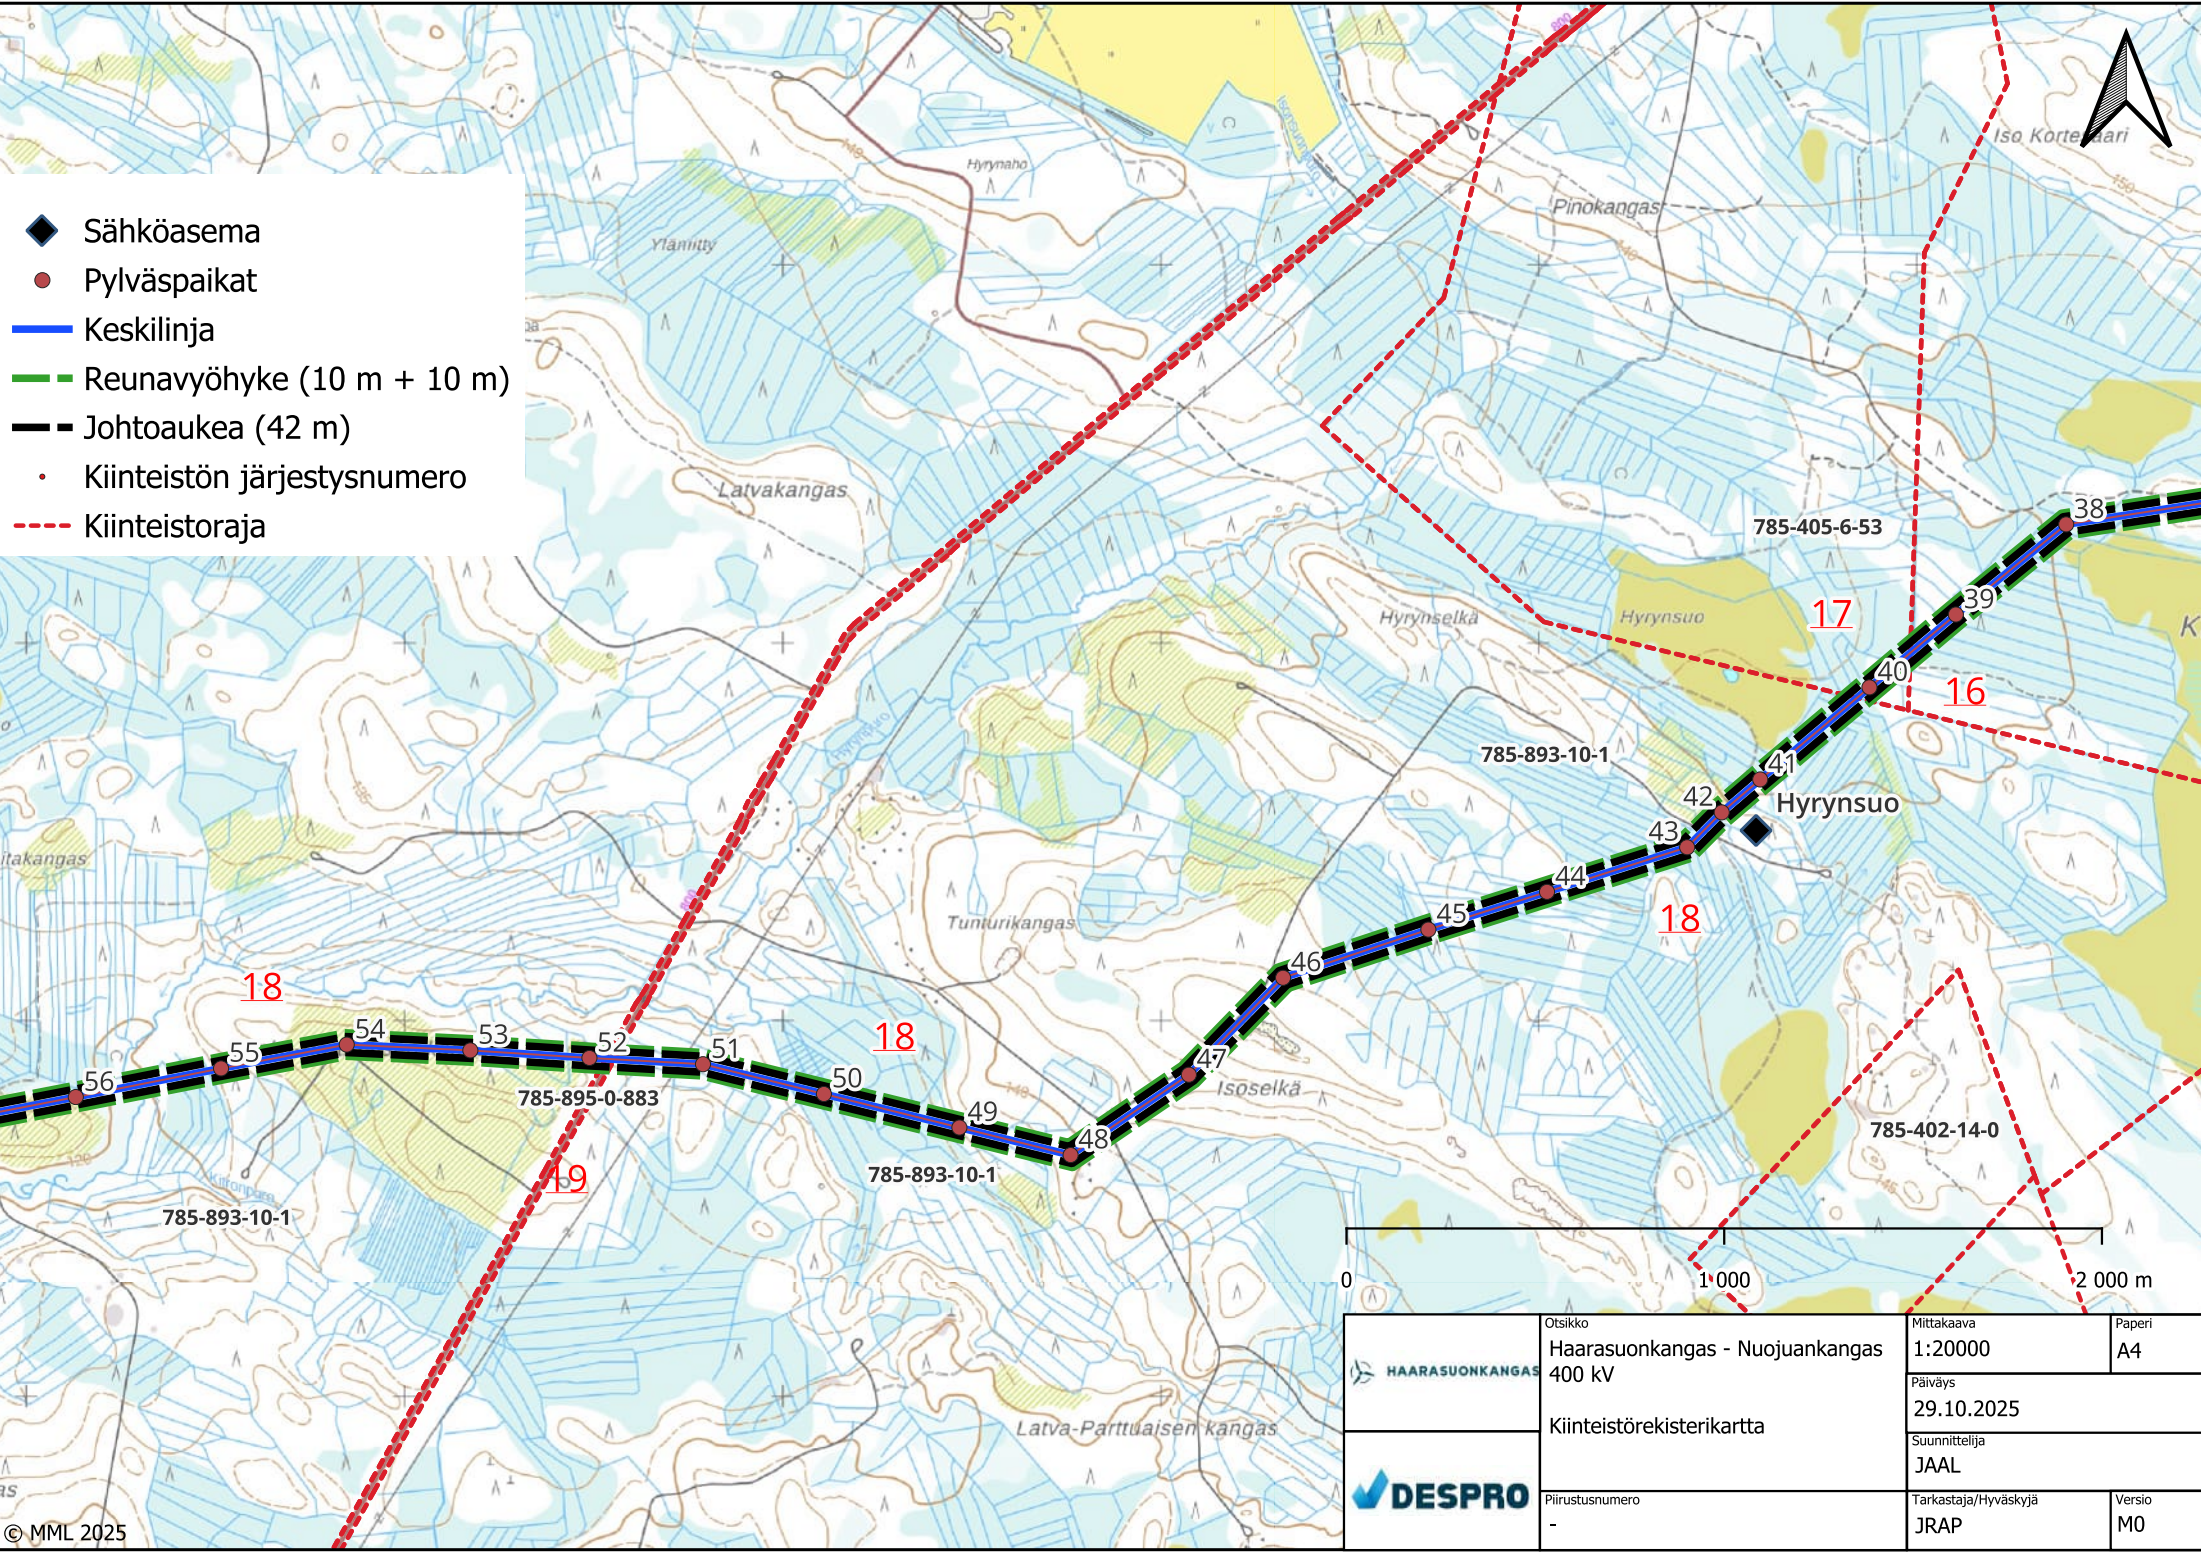

- ◆ Sähköasema
- Pylväspaikat
- Keskilinja
- - - Reunavyöhyke (10 m + 10 m)
- Johtoaukea (42 m)
- Kiinteistön järjestysnumero
- - - Kiinteistoraja




	Otsikko Haarasuonkangas - Nuovuankangas 400 kV	Mittakaava 1:20000	Paperi A4
	Kiinteistörekisterikartta	Päiväys 29.10.2025	Suunnittelija JAAL
	Piirustusnumero -	Tarkastaja/Hyväksyjä JRAP	Versio M0

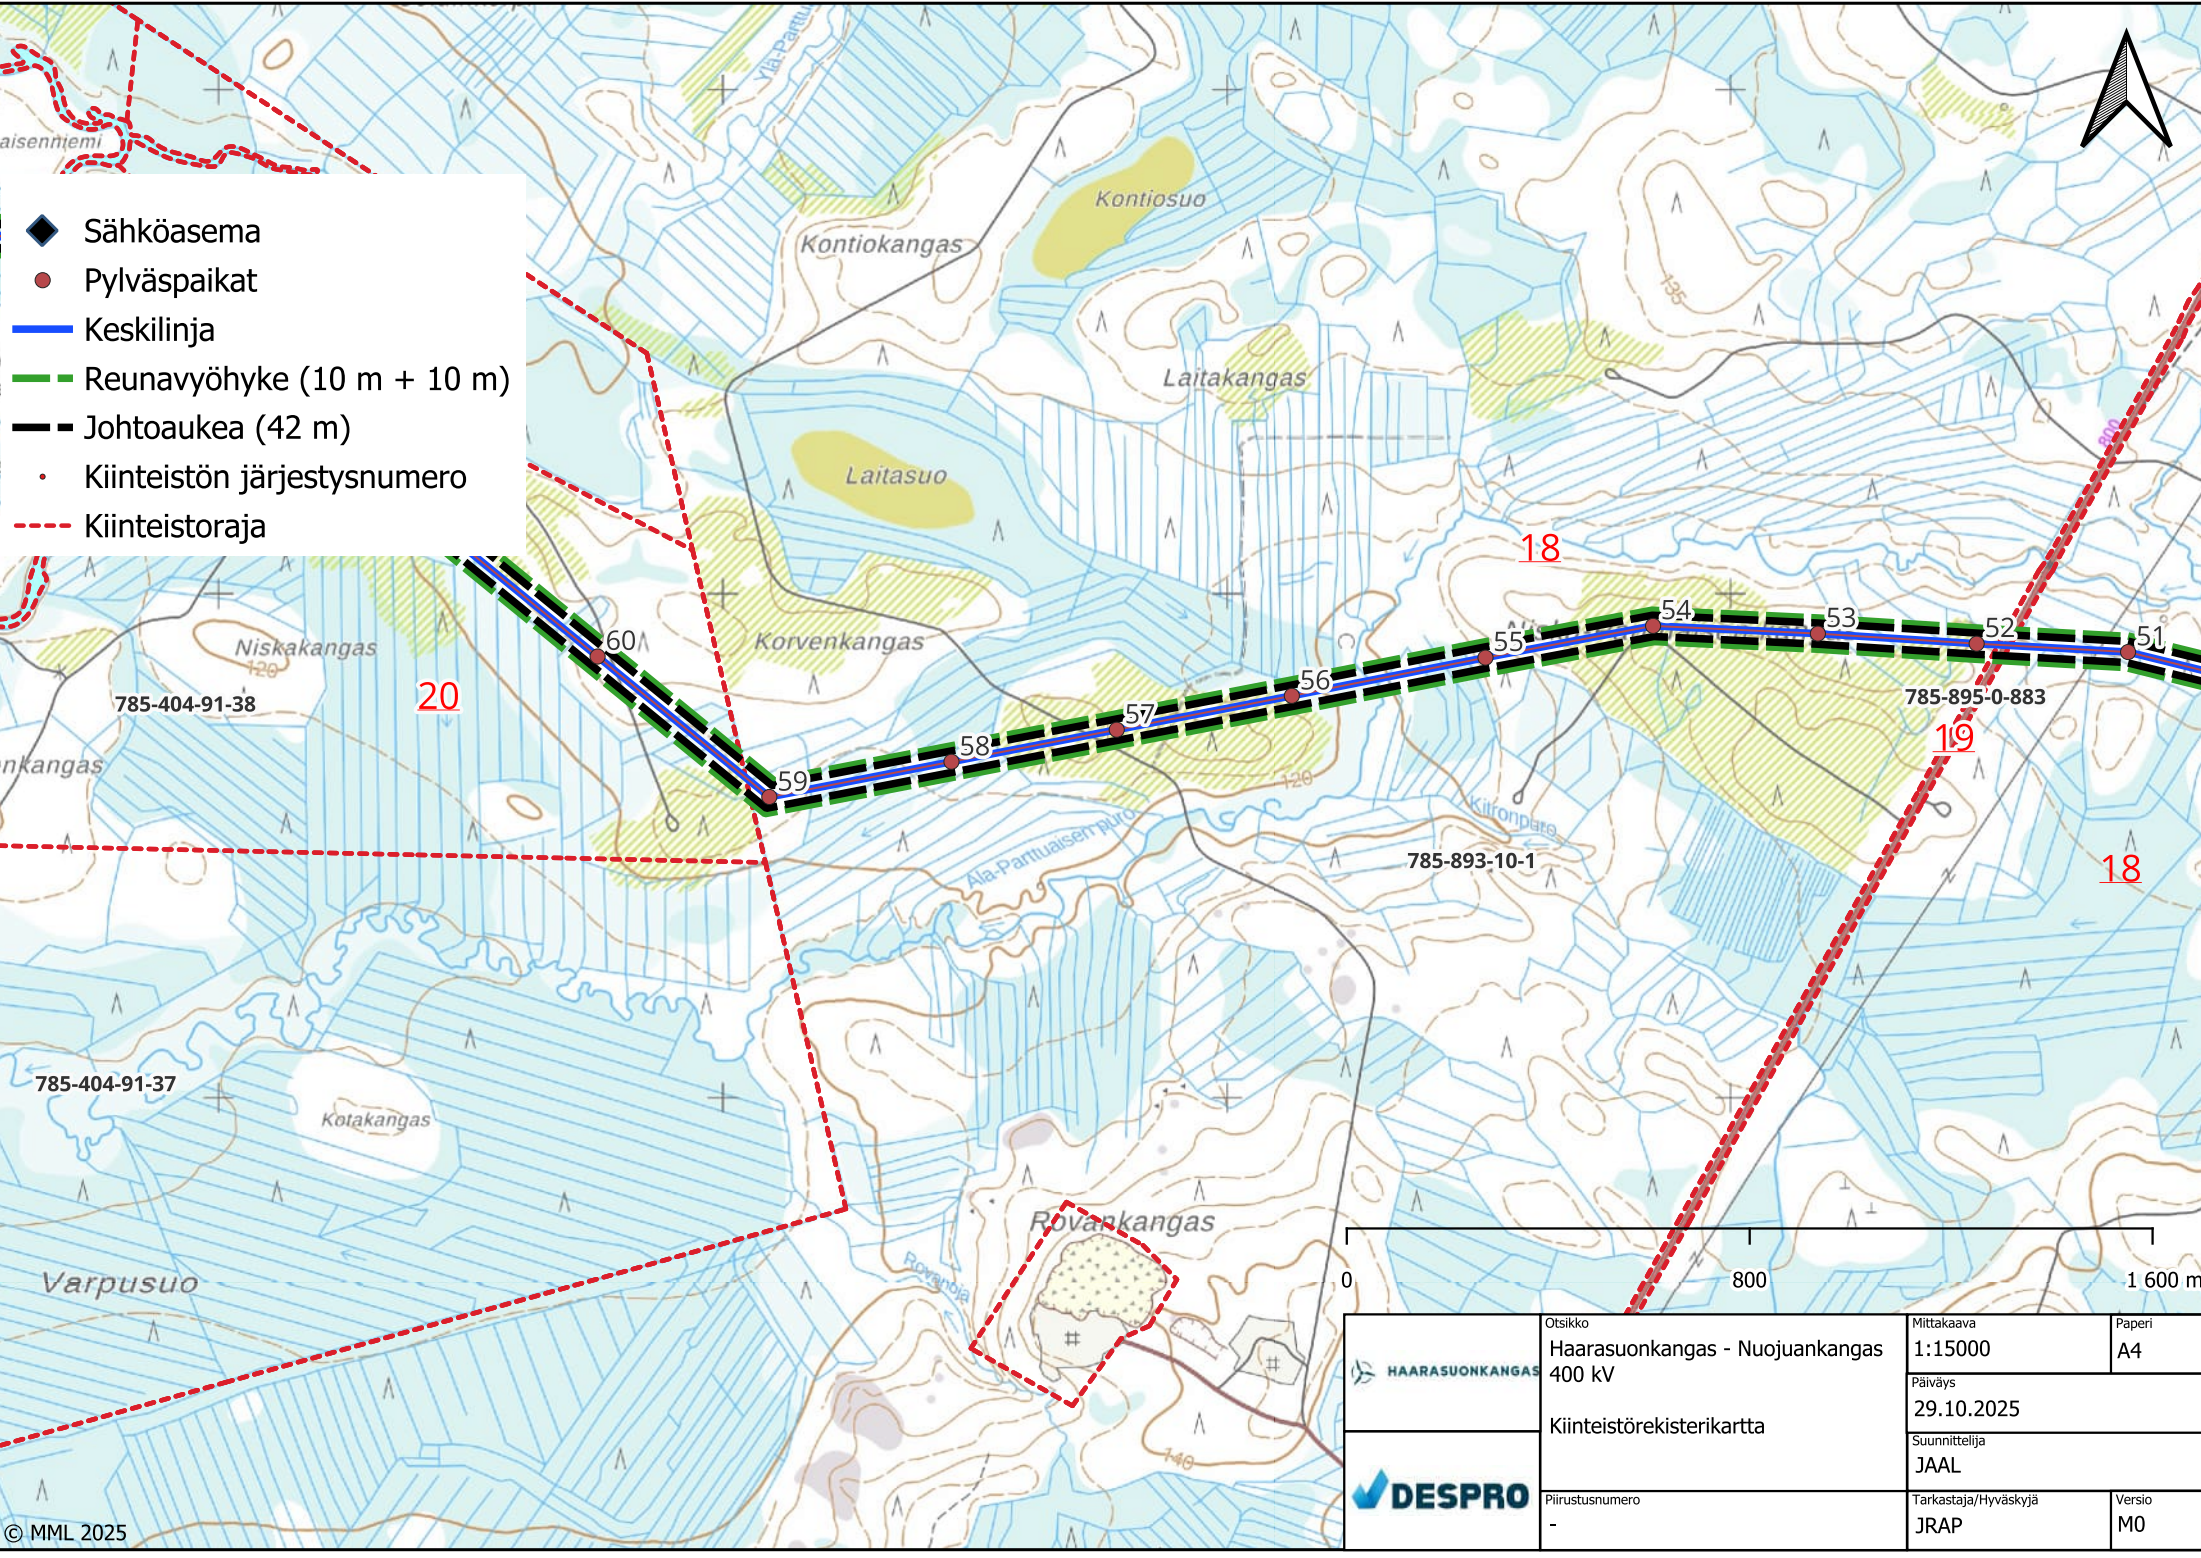


- ◆ Sähköasema
- Pylväspaikat
- Keskilinja
- Reunavyöhyke (10 m + 10 m)
- Johtoaukea (42 m)
- Kiinteistön järjestysnumero
- - - Kiinteistoraja

	Otsikko Haarasuonkangas - Nujuankangas 400 kV	Mittakaava 1:15000	Paperi A4
	Kiinteistörekisterikartta	Päiväys 29.10.2025	Suunnittelija JAAL
	Piirustusnumero -	Tarkastaja/Hyväksyjä JRAP	Versio M0


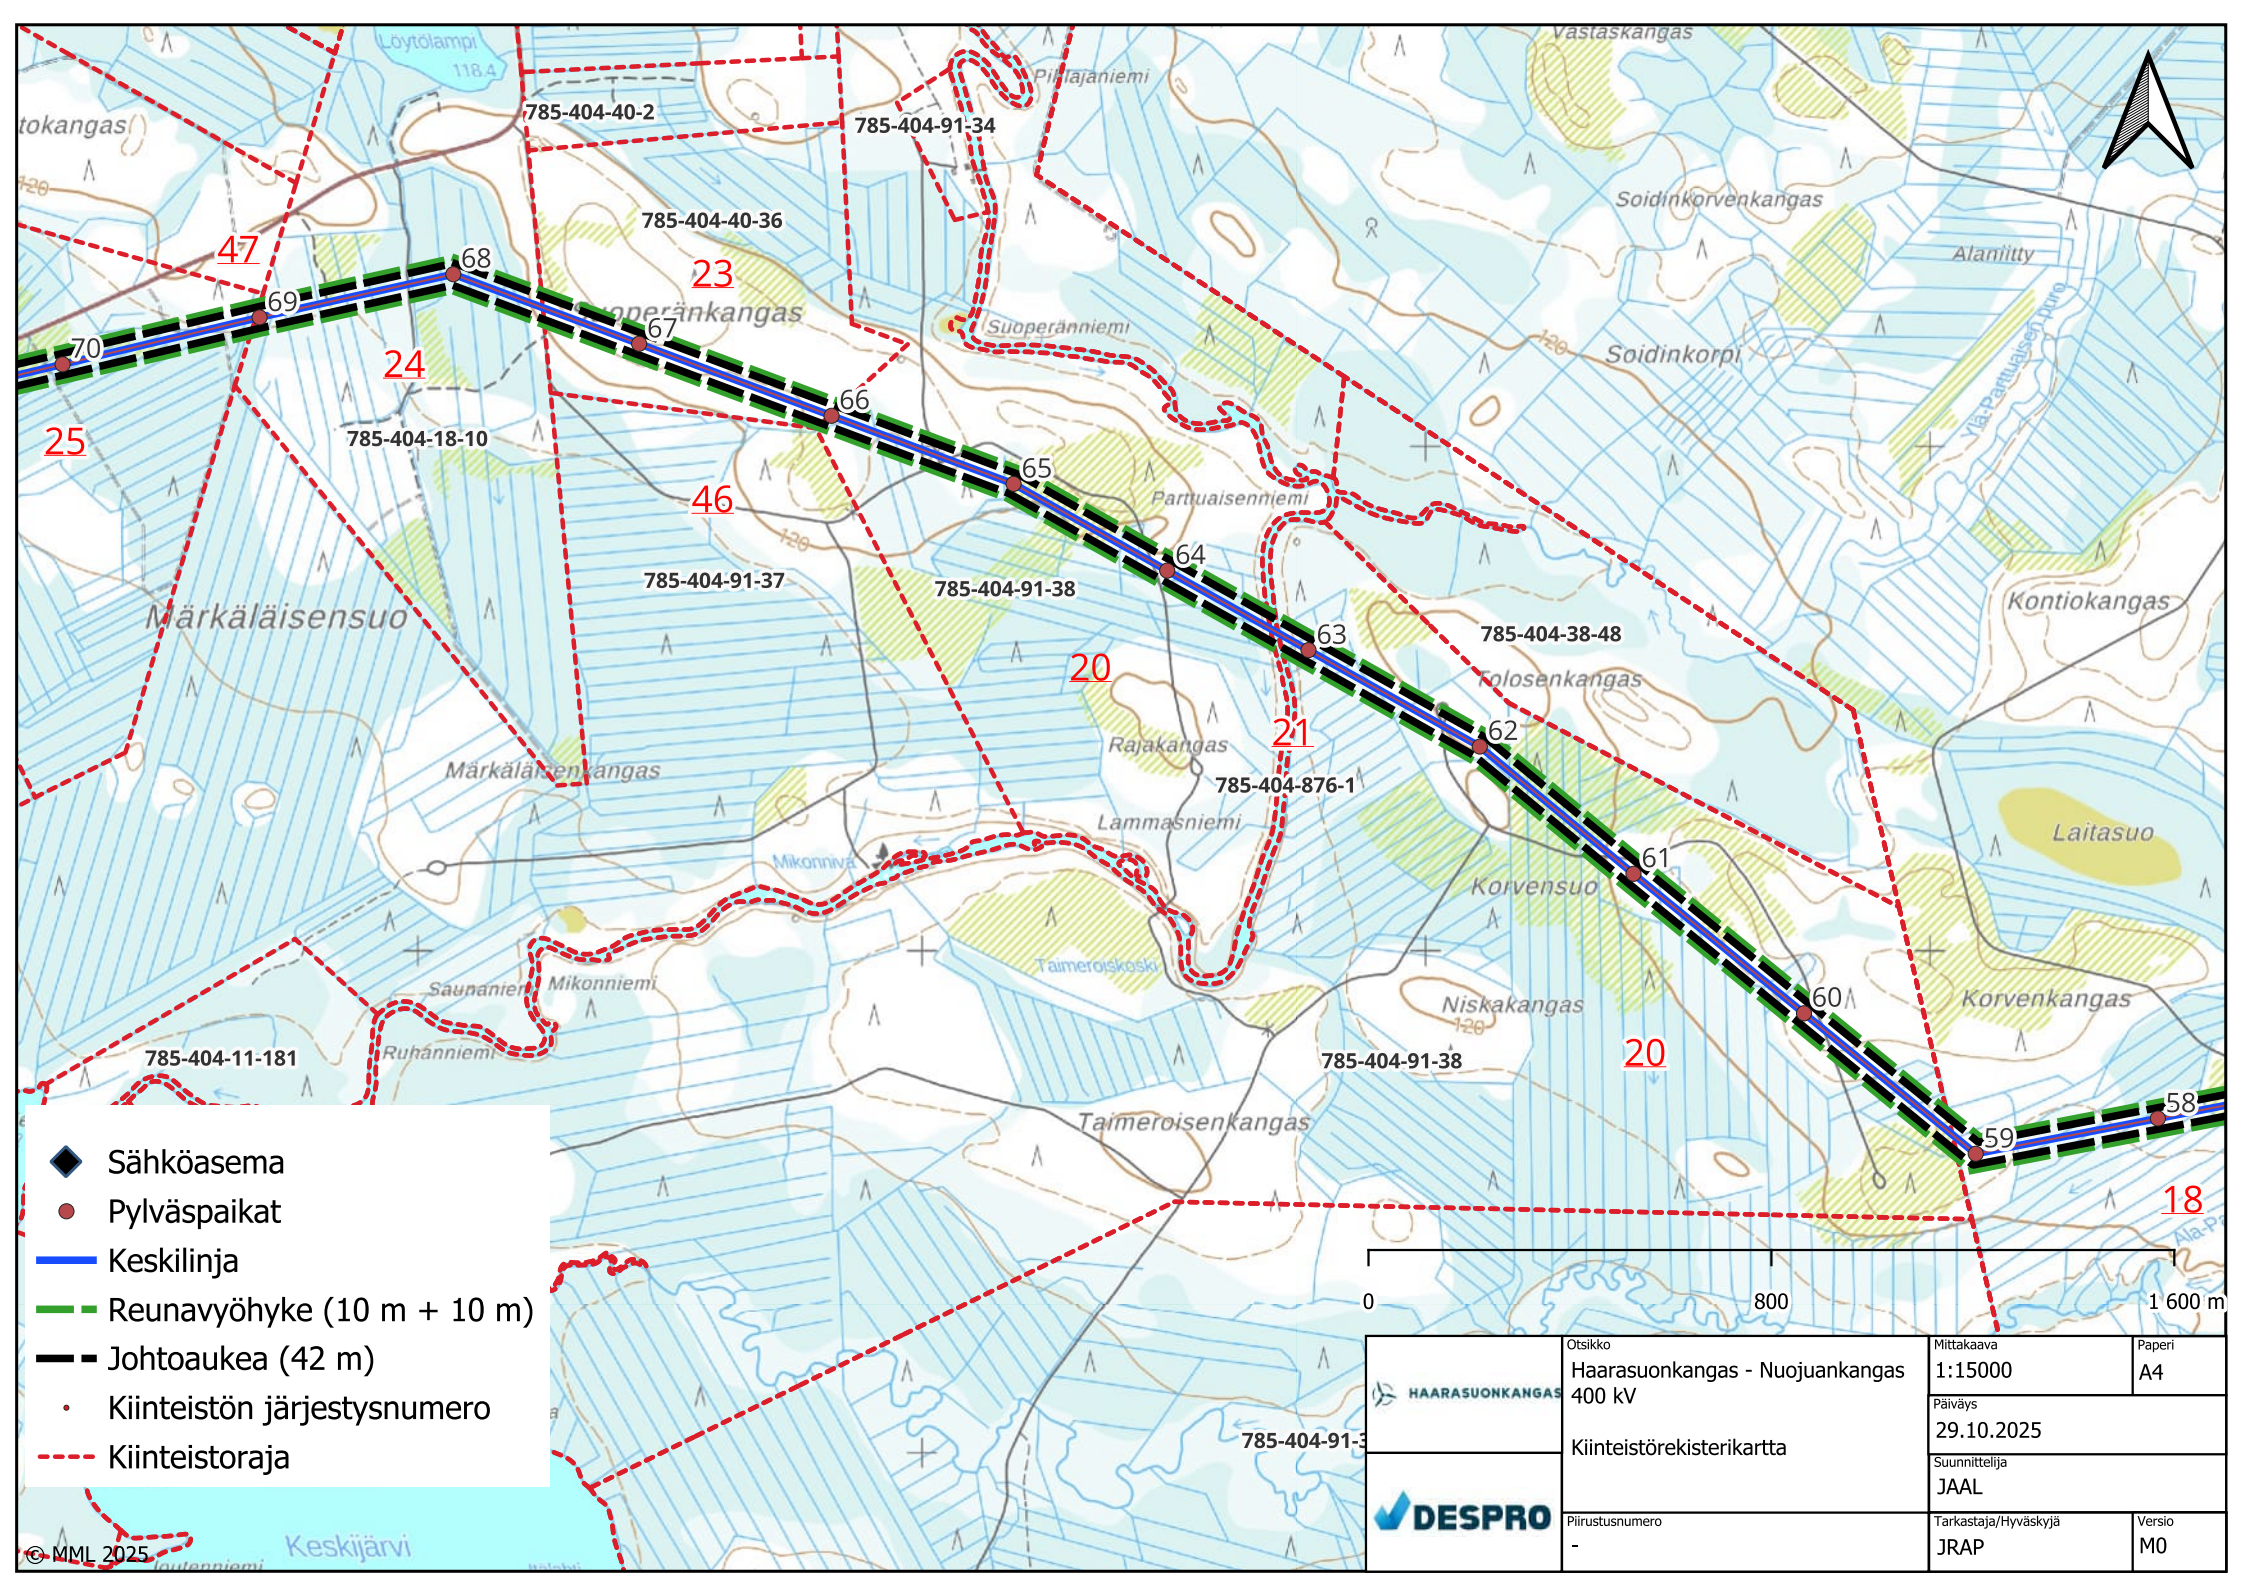


- ◆ Sähköasema
- Pylväspaikat
- Keskilinja
- - - Reunavyöhyke (10 m + 10 m)
- - - Johtouukea (42 m)
- Kiinteistön järjestysnumero
- - - Kiinteistoraja

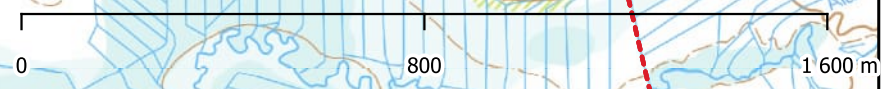


	Otsikko	Mittakaava	Paperi
	Haarasuonkangas - Nuojunkangas 400 kV	1:15000	A4
	Kiinteistörekisterikartta	Päiväys	
	Piirustusnumero	29.10.2025	
		Suunnittelija	
		JAAL	
		Tarkastaja/Hyväksyjä	
		JRAP	
		Versio	
		M0	


- ◆ Sähköasema
- Pylväspaikat
- Keskilinja
- Reunavyöhyke (10 m + 10 m)
- Johtoaukea (42 m)
- Kiinteistön järjestysnumero
- - - Kiinteistoraja

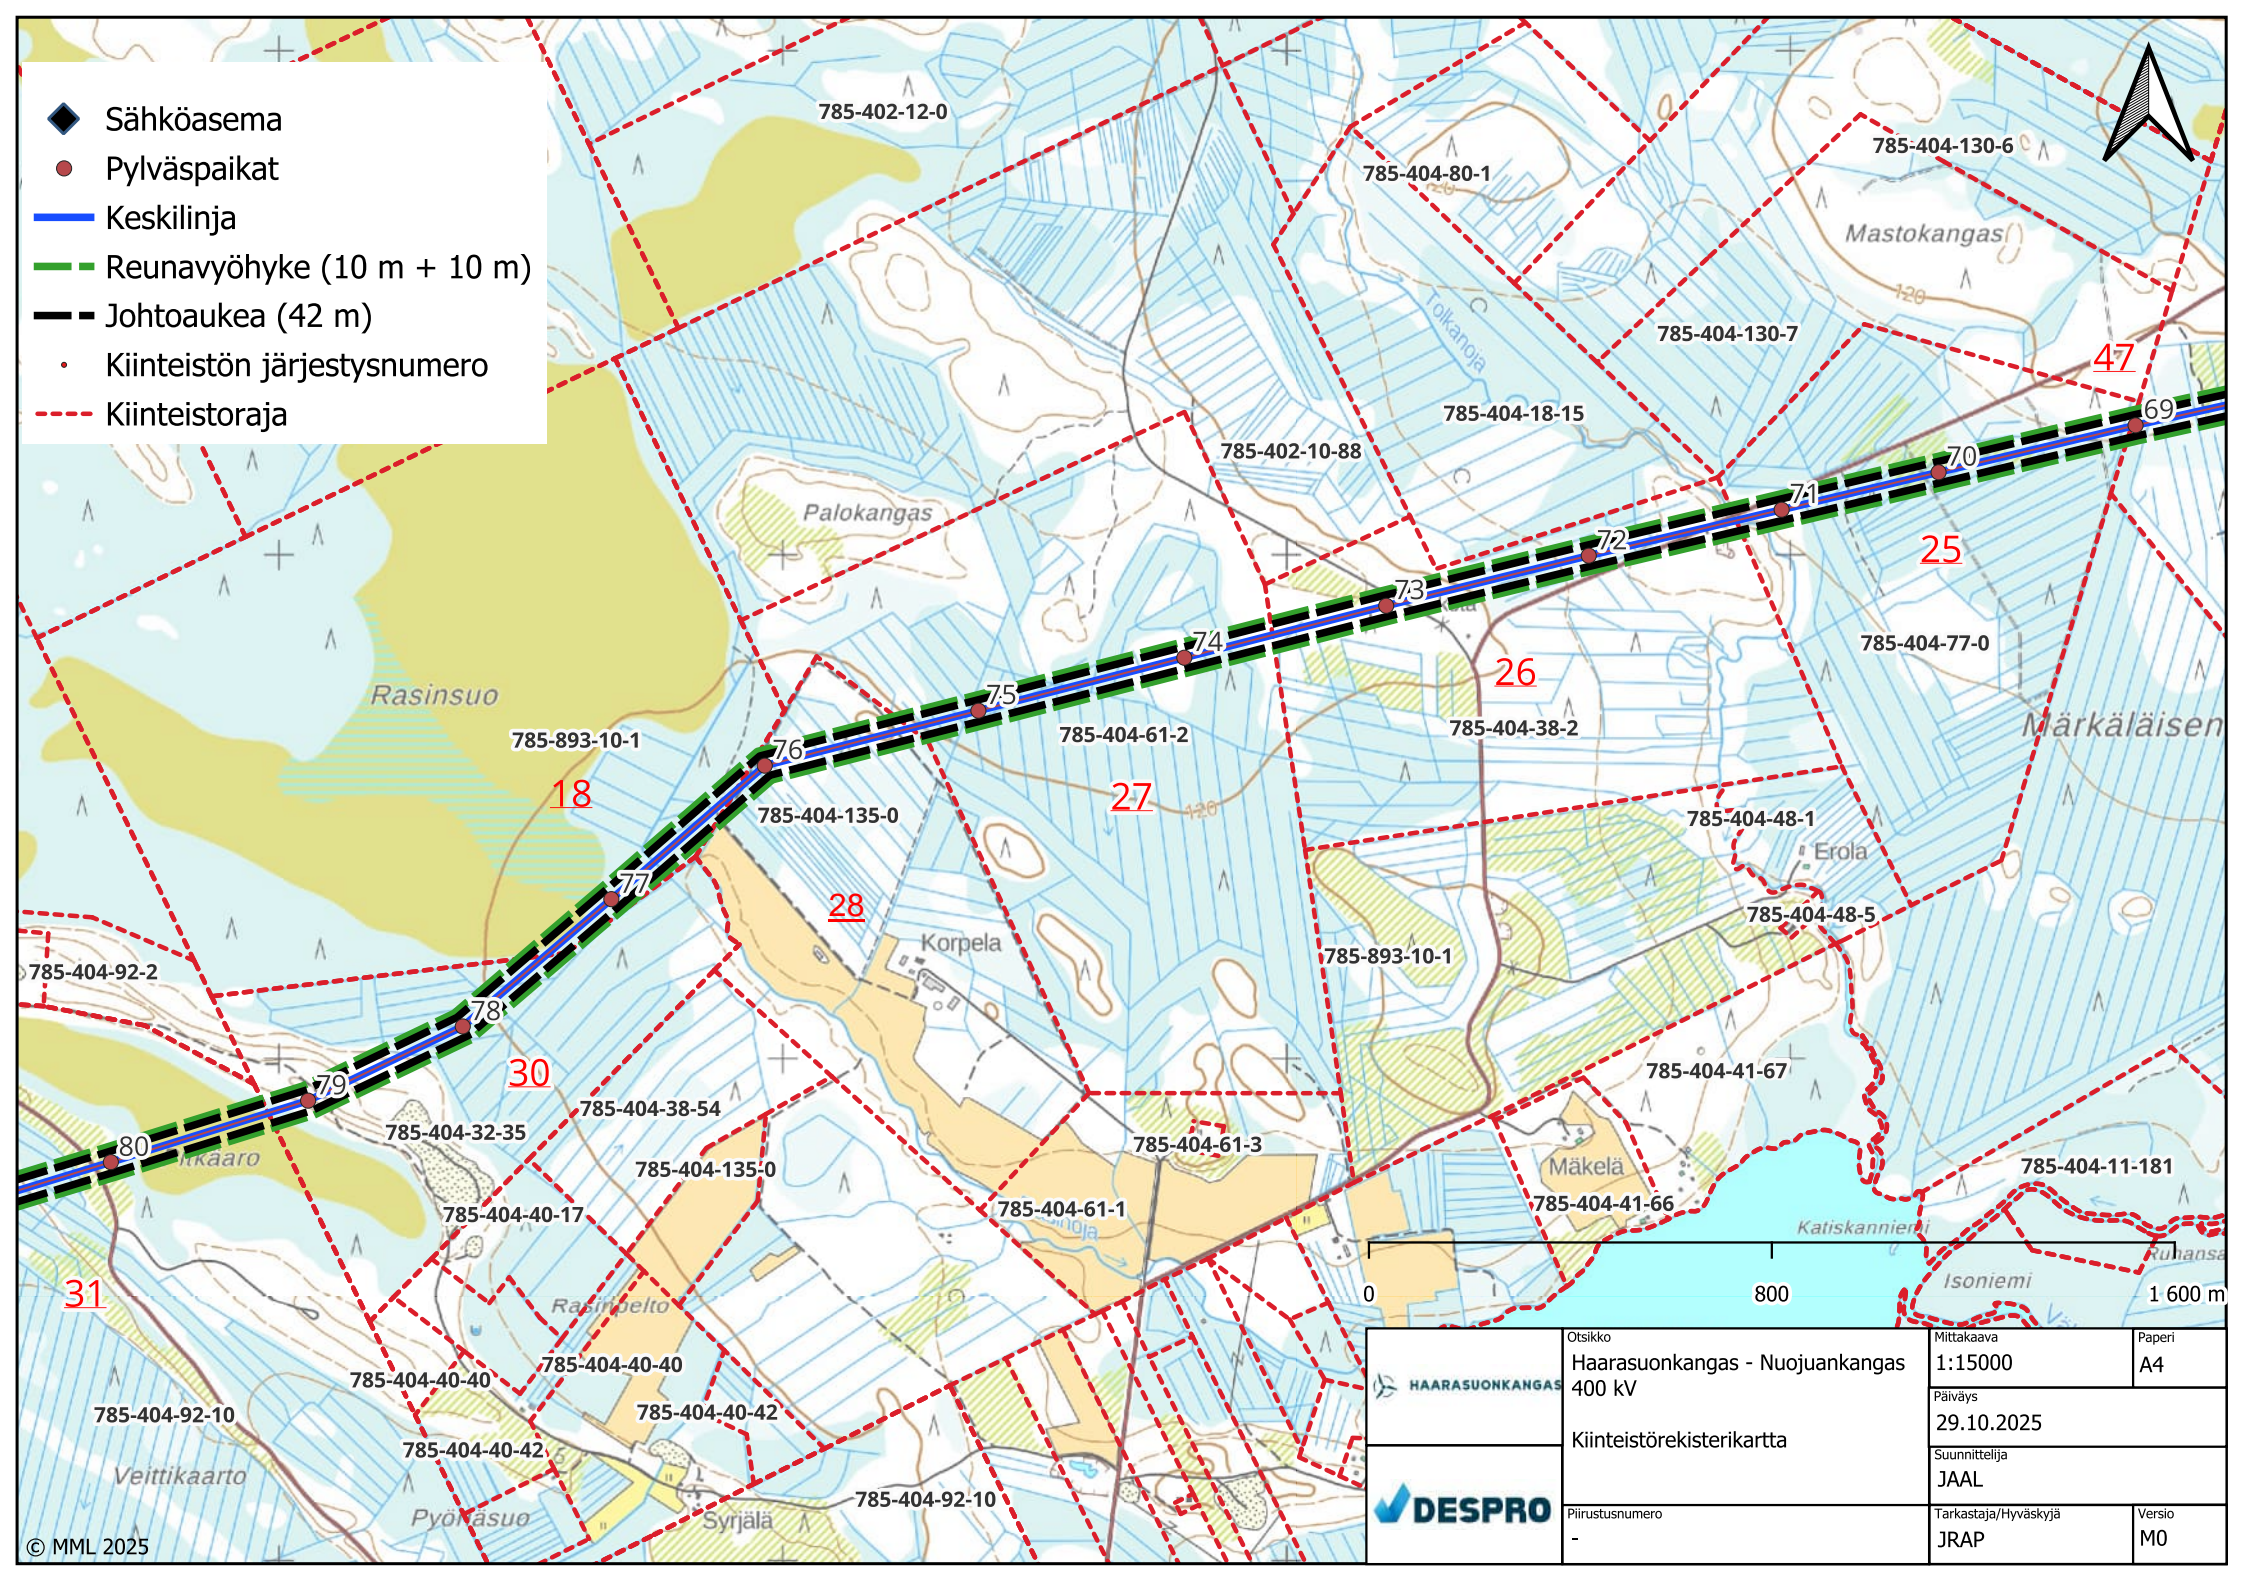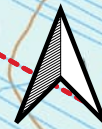


	Otsikko Haarasuonkangas - Nuujuankangas 400 kV	Mittakaava 1:15000	Paperi A4
	Kiinteistörekisterikartta	Päiväys 29.10.2025	Suunnittelija JAAL
	Piirustusnumero -	Tarkastaja/Hyväksyjä JRAP	Versio M0

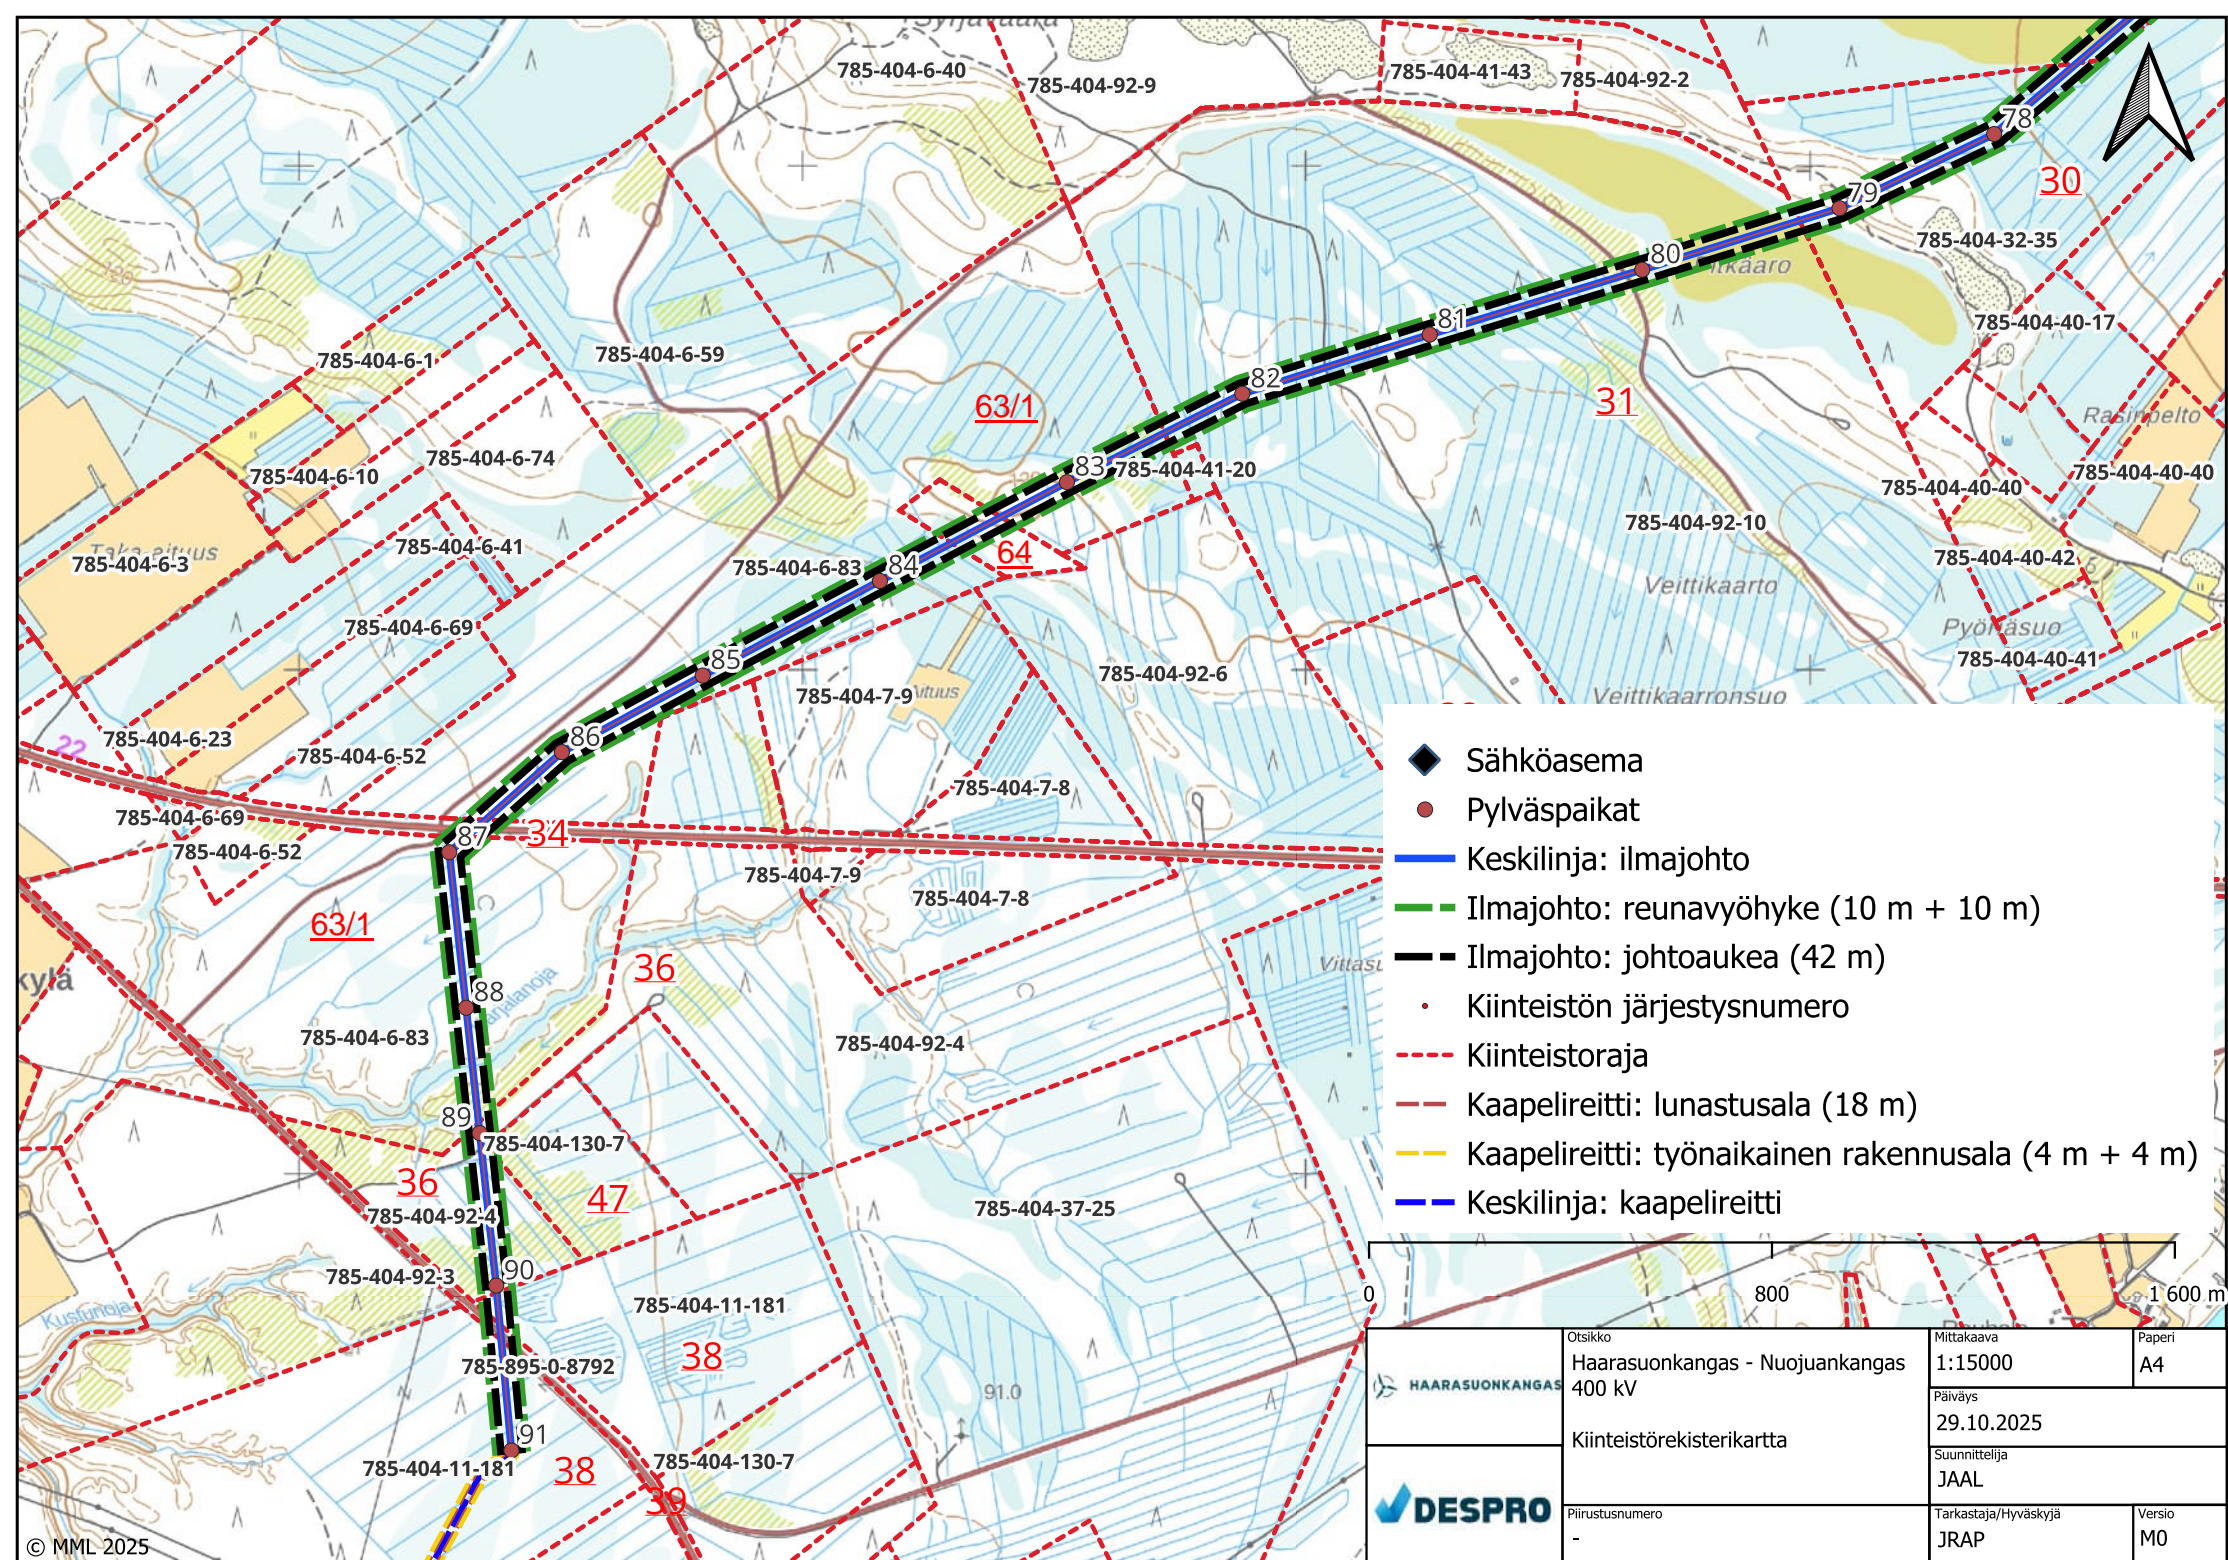

- ◆ Sähköasema
- Pylväspaikat
- Keskilinja: ilmajohto
- Ilmajohto: reunavyöhyke (10 m + 10 m)
- Ilmajohto: johtoaueka (42 m)
- Kiinteistön järjestysnumero
- - - Kiinteistoraja
- - - Kaapelireitti: lunastusala (18 m)
- - - Kaapelireitti: työnaikainen rakennusala (4 m + 4 m)
- - - Keskilinja: kaapelireitti

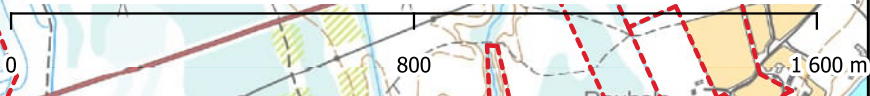

	Otsikko Haarasuonkangas - Nuojuankangas 400 kV	Mittakaava 1:15000	Paperi A4
	Kiinteistörekisterikartta	Päiväys 29.10.2025	Suunnittelija JAAL
	Piirustusnumero -	Tarkastaja/Hyväksyjä JRAP	Versio M0

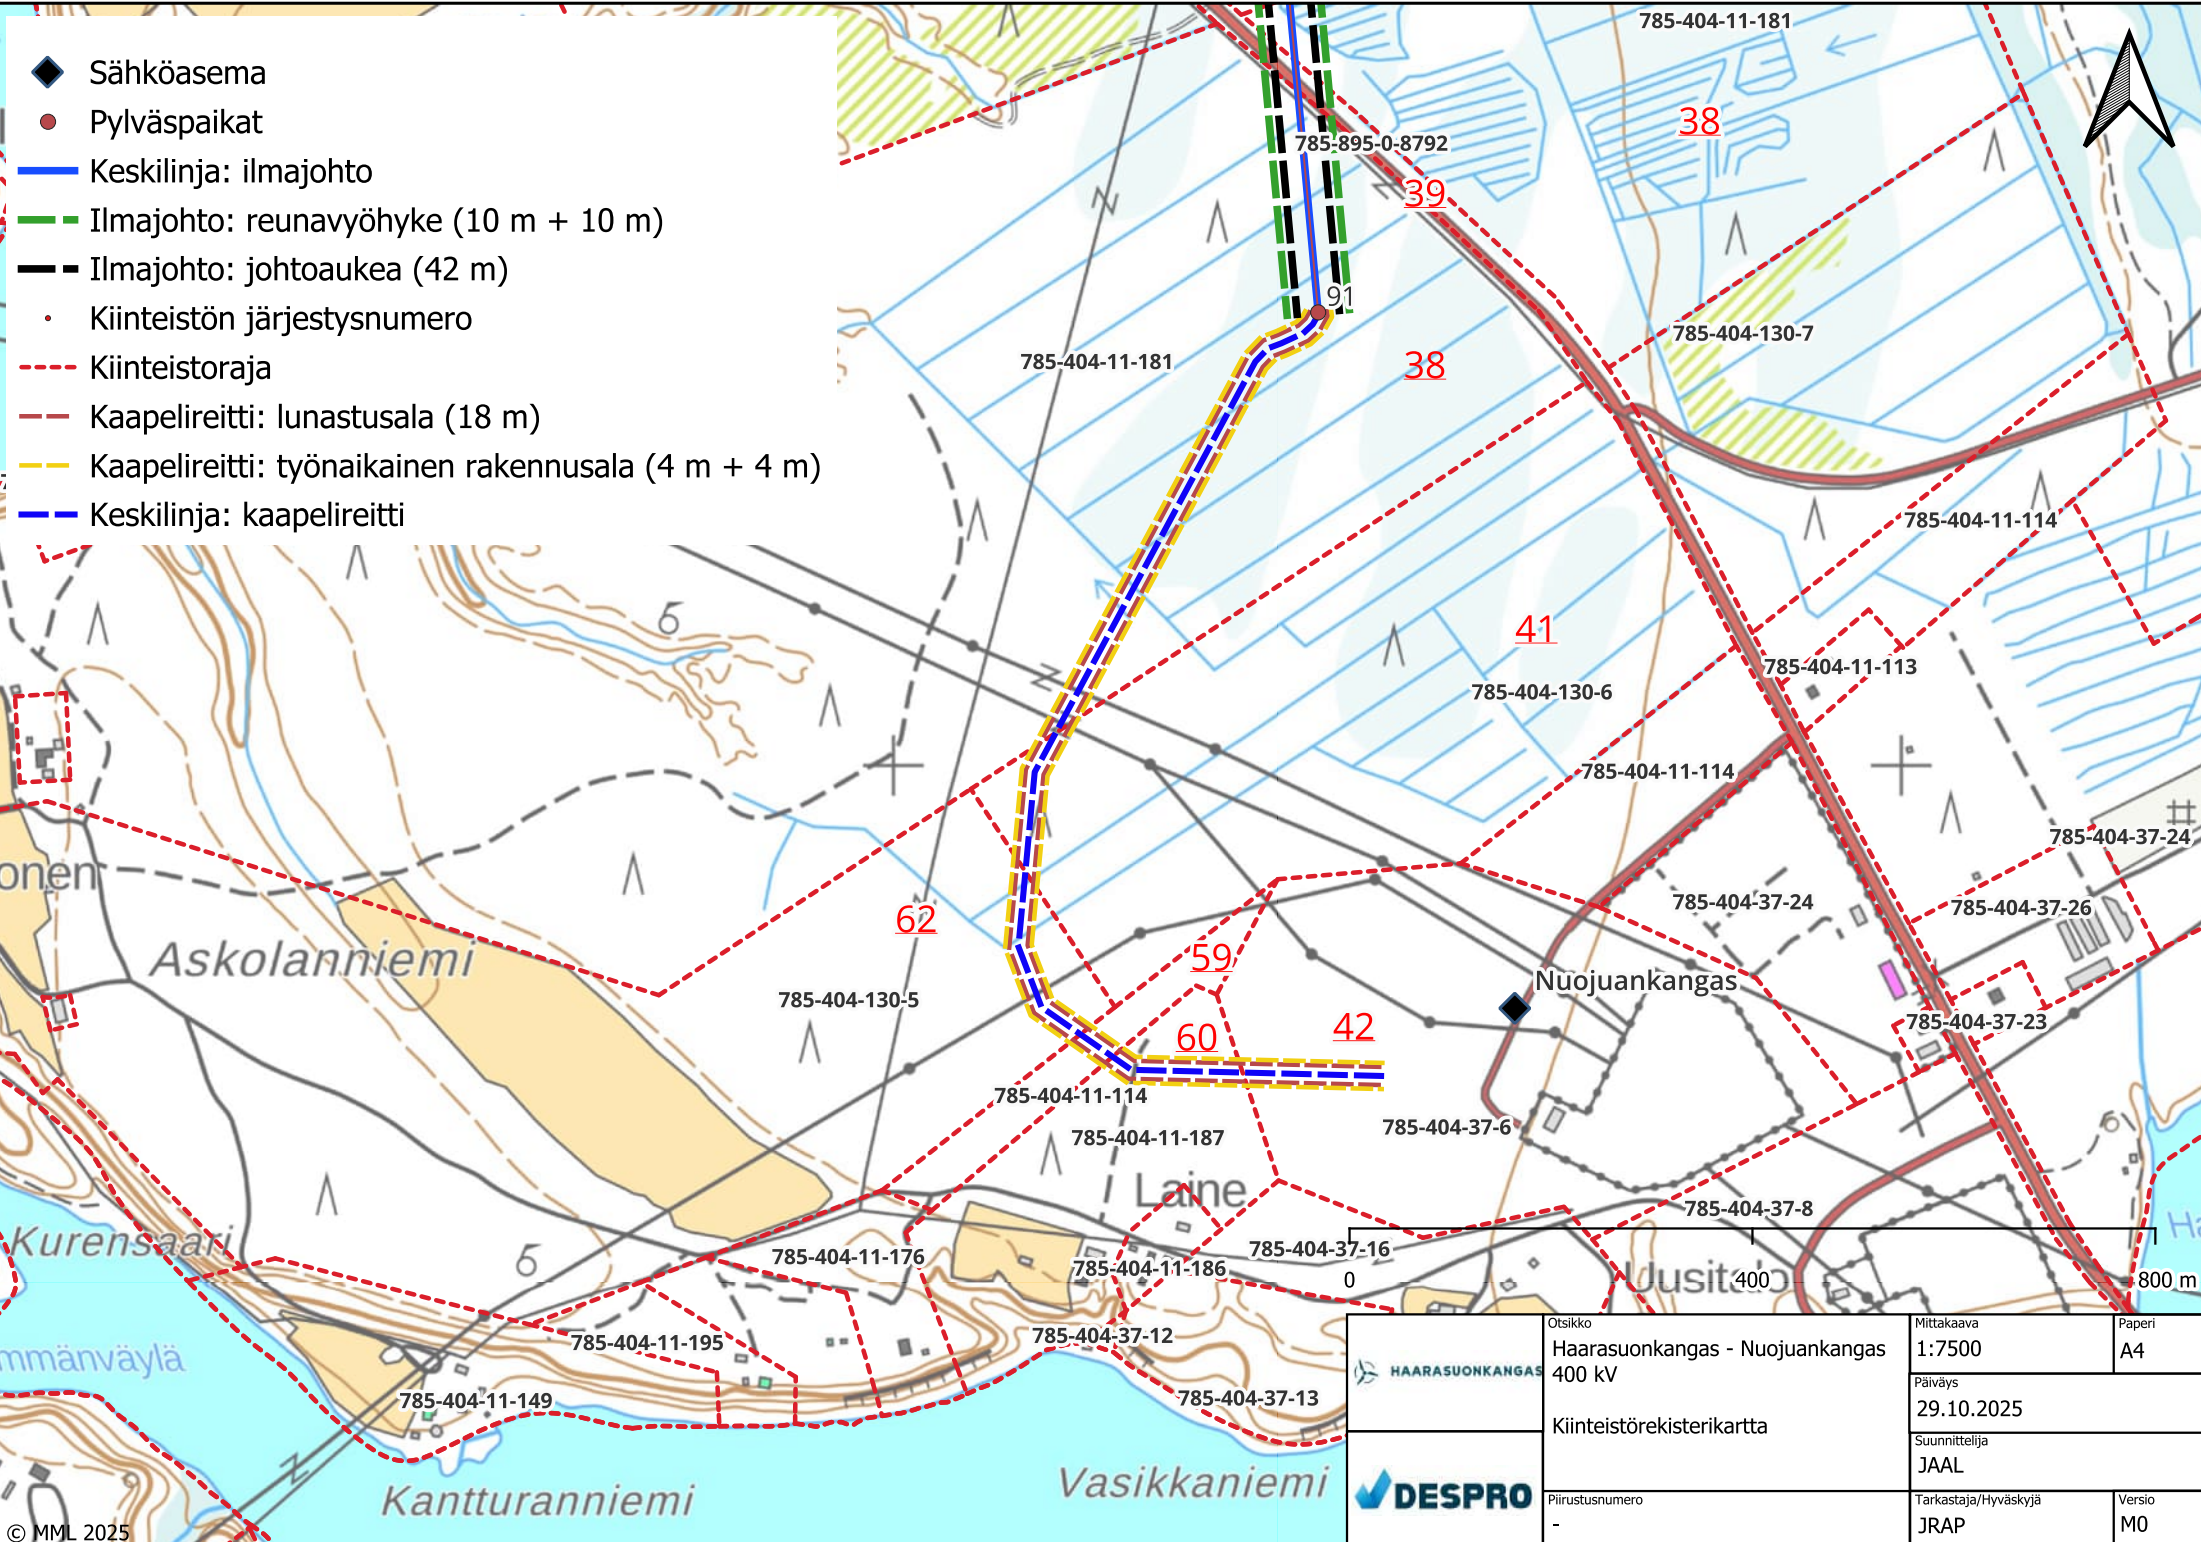

- ◆ Sähköasema
- Pylväspaikat
- Keskilinja: ilmajohto
- Ilmajohto: reunavyöhyke (10 m + 10 m)
- Ilmajohto: johtoaukea (42 m)
- Kiinteistön järjestysnumero
- - - Kiinteistoraja
- - - Kaapelireitti: lunastusala (18 m)
- - - Kaapelireitti: työnaikainen rakennusala (4 m + 4 m)
- - - Keskilinja: kaapelireitti

	Otsikko Haarasuonkangas - Nuovuankangas 400 kv	Mittakaava 1:7500	Paperi A4
	Kiinteistörekisterikartta	Päiväys 29.10.2025	Suunnittelija JAAL
	Piirustusnumero -	Tarkastaja/Hyväksyjä JRAP	Versio M0