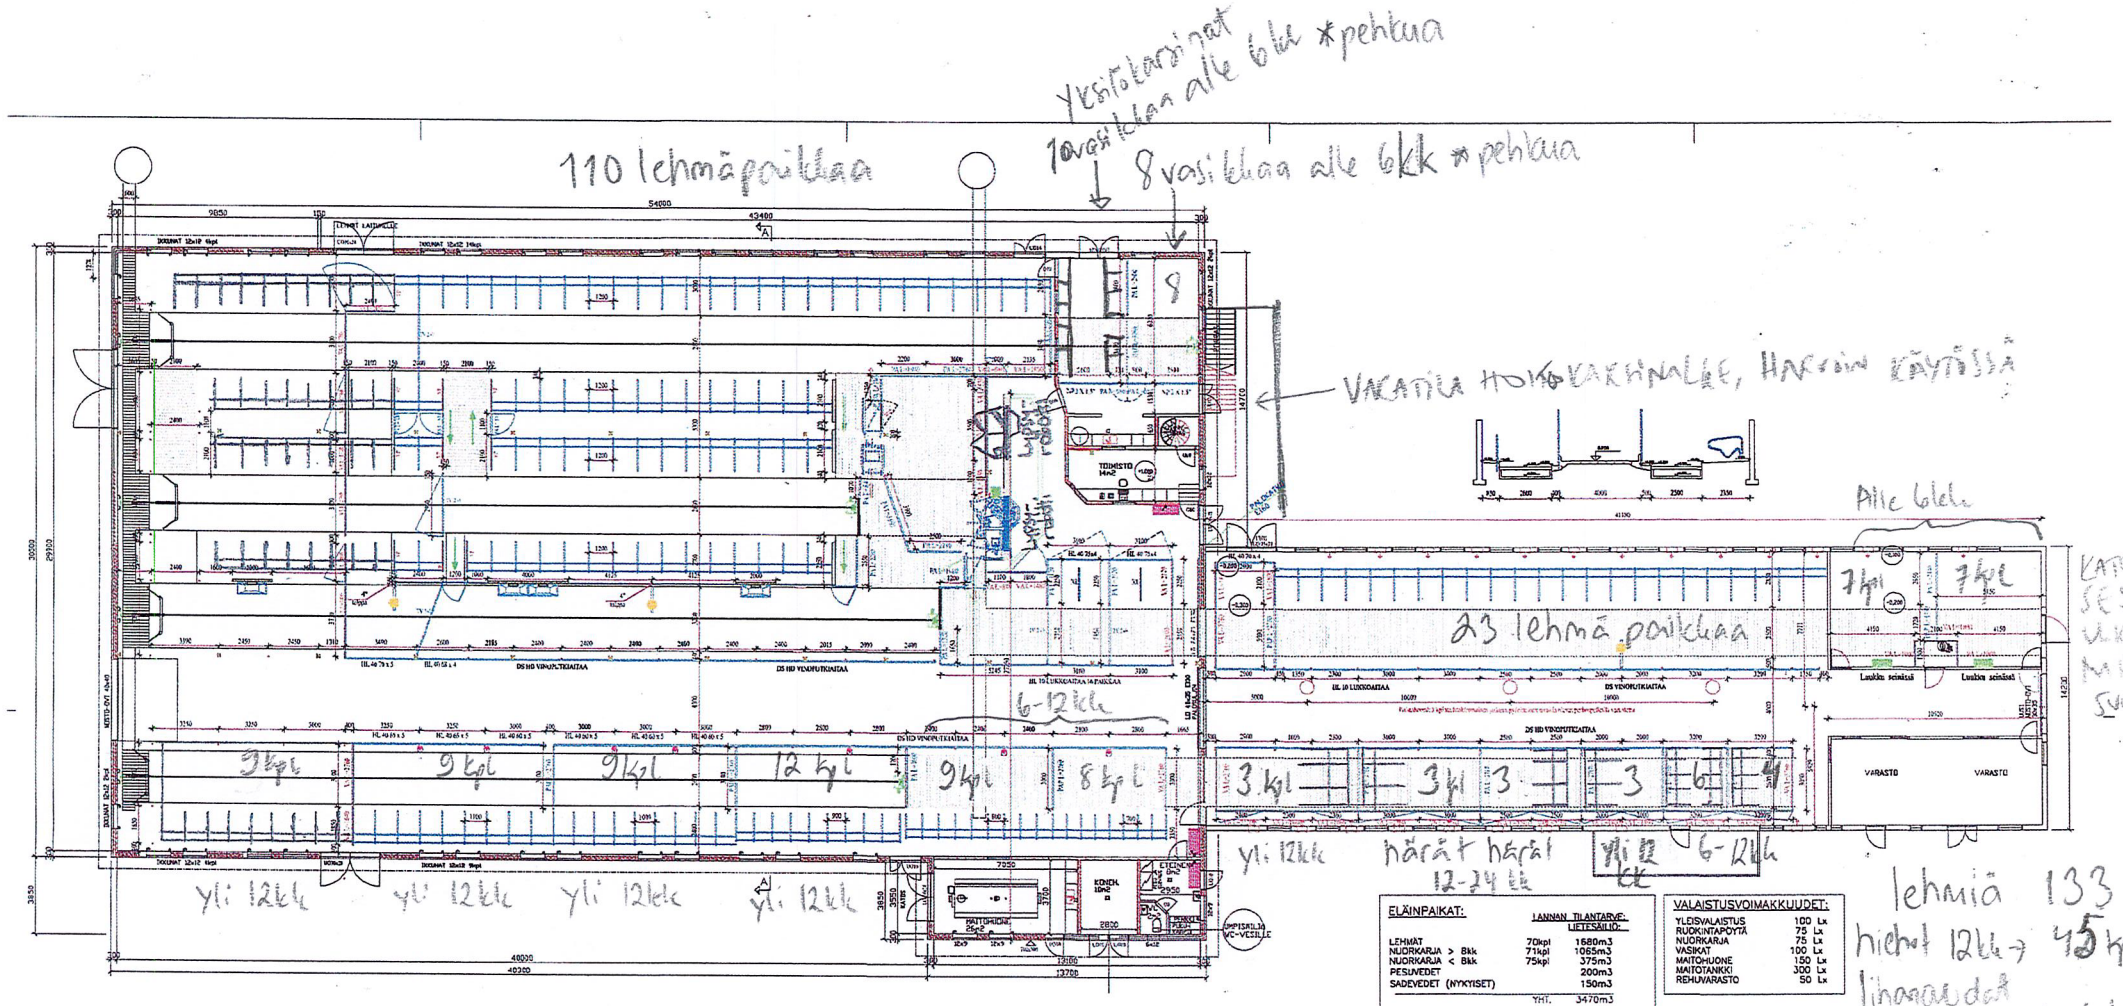

lehmiä 133 kpl
hiehot 12kk → 45 kpl
linnaudat 12-24 kk 6 kpl
Lehmävasikat 6-12 kk 27 kpl
alle 6kk 32 kpl

ELÄINPAIKAT:		LANNAN TILANTARVE: LIETESÄILIÖ:
LEHMÄT	70kpl	1680m3
NUORKARJA > 8kk	71kpl	1065m3
NUORKARJA < 8kk	75kpl	375m3
PESUVEDET		200m3
SADEVEDET (NYKYISET)		150m3
	YHT.	3470m3

VANHAT LIETESÄILIÖT YHTEENSÄ 1500m3,
LISÄTILAN TARVE 1970m3.
TEHDÄÄN UUSI LIETESÄILIÖ 2496m3.
(LANTA 2238m3 + VESIVARA 258m3 = 2496m3)

VALAISTUSVOIMAKKUUDET:	
YLDISVALAISTUS	100 Lx
RUOKINTAPÖYTÄ	75 Lx
NUORKARJA	75 Lx
VASIKAT	100 Lx
MAITOHUONE	150 Lx
MAITOTANKKI	300 Lx
REHUVARASTO	50 Lx

RAKENNUSALAT:
- VANHA OSA 565m2
- UUSI OSA 1700m2
- YHTEENSÄ 2265m2

TILAVUUDET:
- VANHA OSA 2300m3
- UUSI OSA 10908m3
- YHTEENSÄ 13238m3

VANHA ELRINTILA 51m2
UUSI ELRINTILA 126m2
UUSI REHUSTUSTILA 294m2
UUDET APUTILAT 95m2

PALOLUOKKA P3

12.3.2009 MUUTOS: LISÄTTY IKKUNOITA + OVIMUUTOKSET (LL)

Suunnittelu: VENOHEITTO	Apt.suunnittelu: LEHTO	Tarkistaja: 28:1
Rakennuspaikka: LAKJENNUS		
Rakennuksen nro ja osoite: TUOTANTORAKENNUS [redacted]		
Piirustuksen sisältö: POHJAPIIRUSTUS LEIKKAUKSET	Piirustuksen numero: ARK 1746 02	Mittakaava: 1:100 1:100
17.11.2008	[redacted]	