


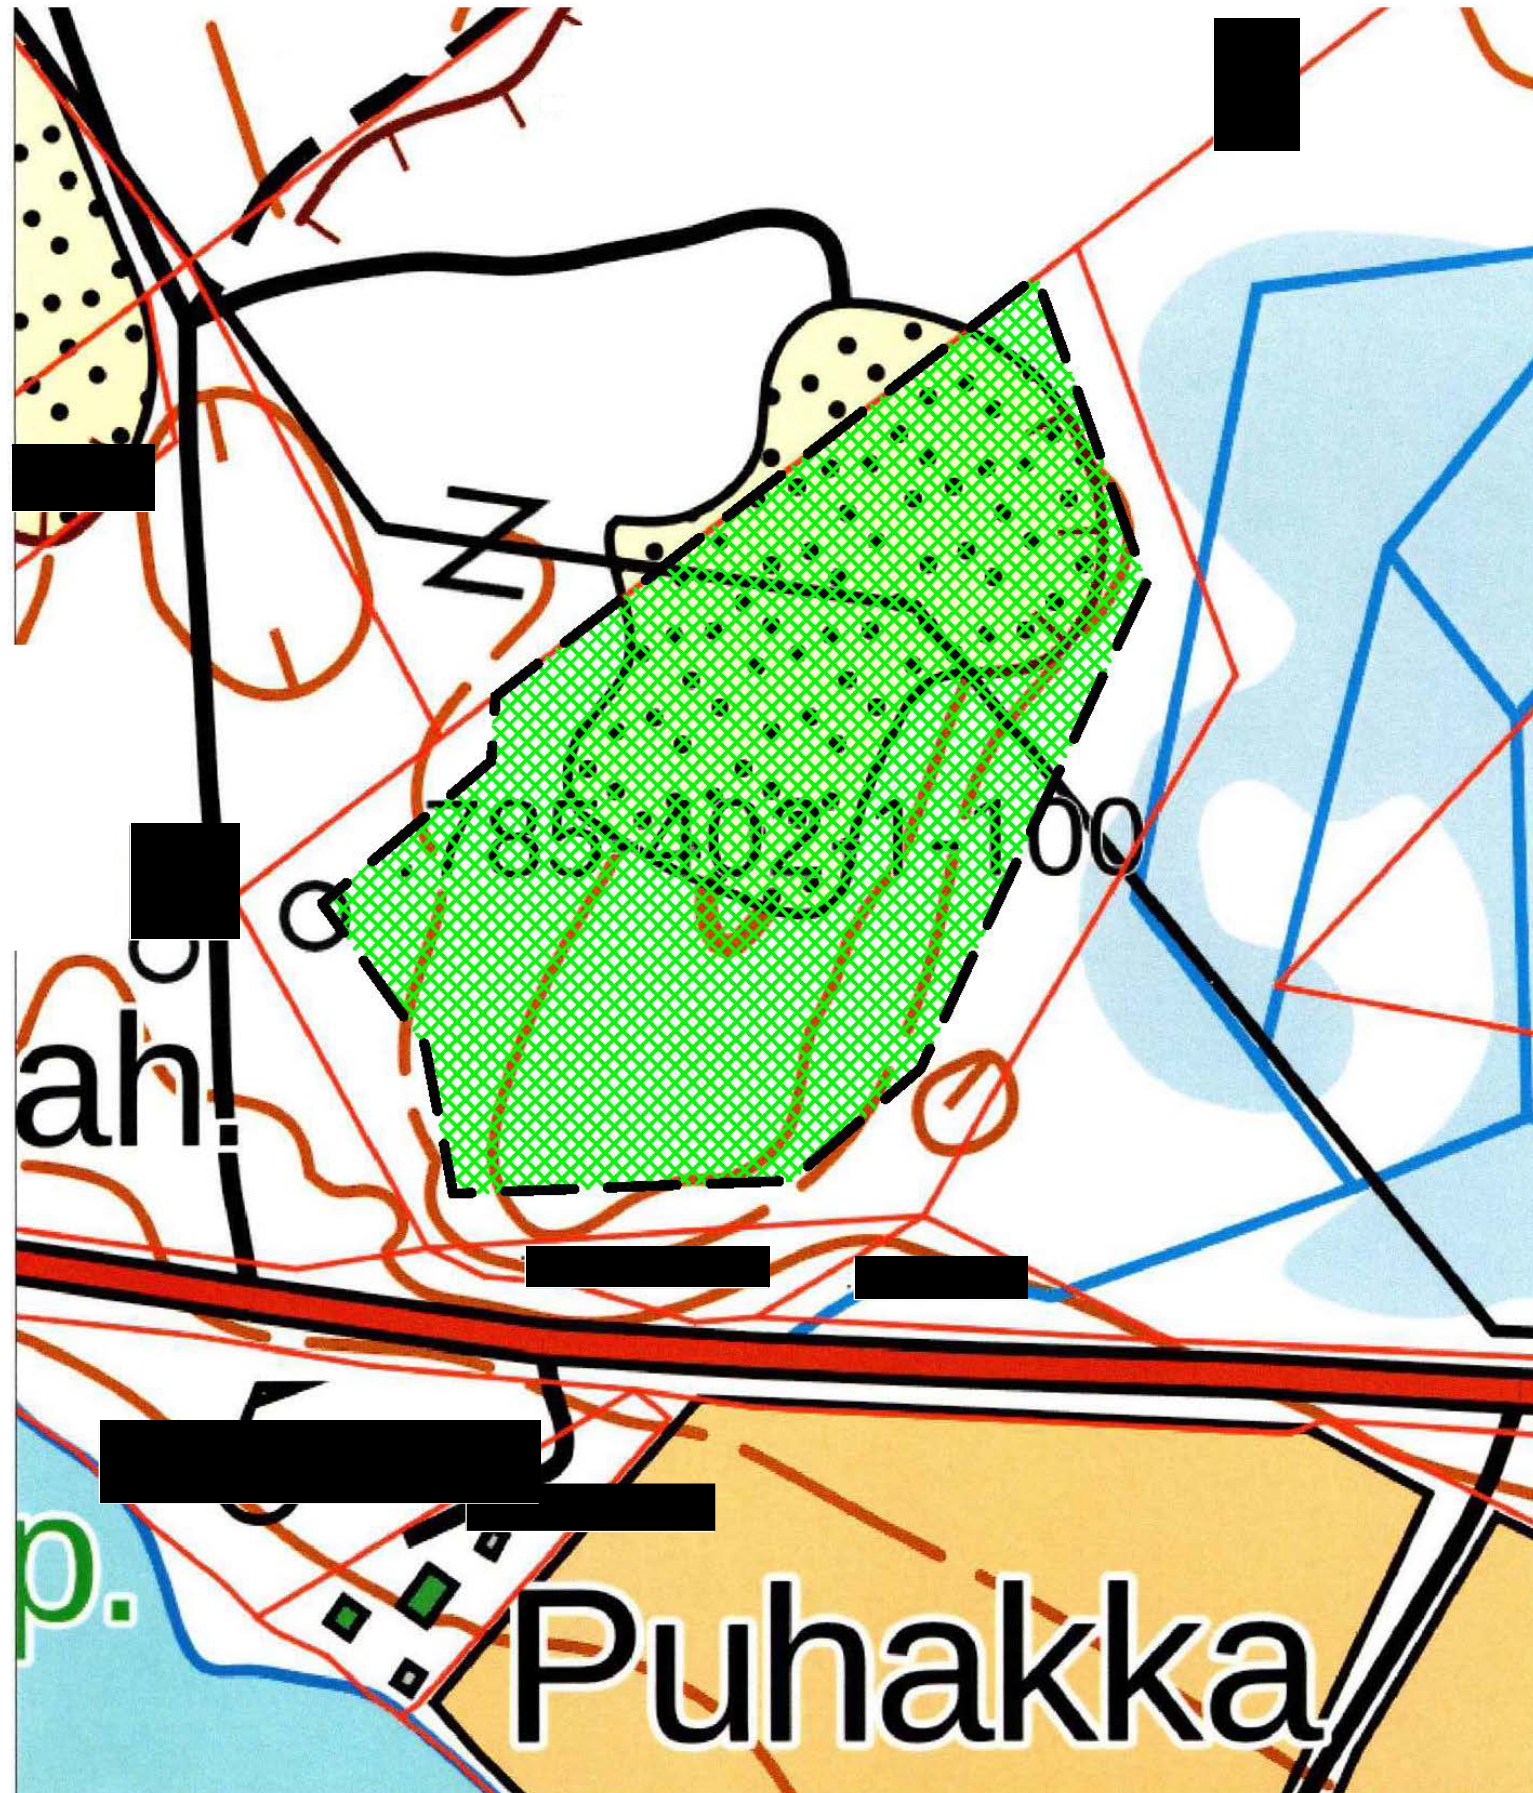

MAA-AINESTEN OTTAMISSUUNNITELMA

Kunta: VAALA

Kylä: KUKKOLA

Alue: NIMISJÄRVI

Tila: HIEKKAHARJU II
785-402-1-100

SIJAINTIKARTTA
1:40 000/1:4000

Piirros 9205.1

7.7.2026

GEOPUDAS OY