


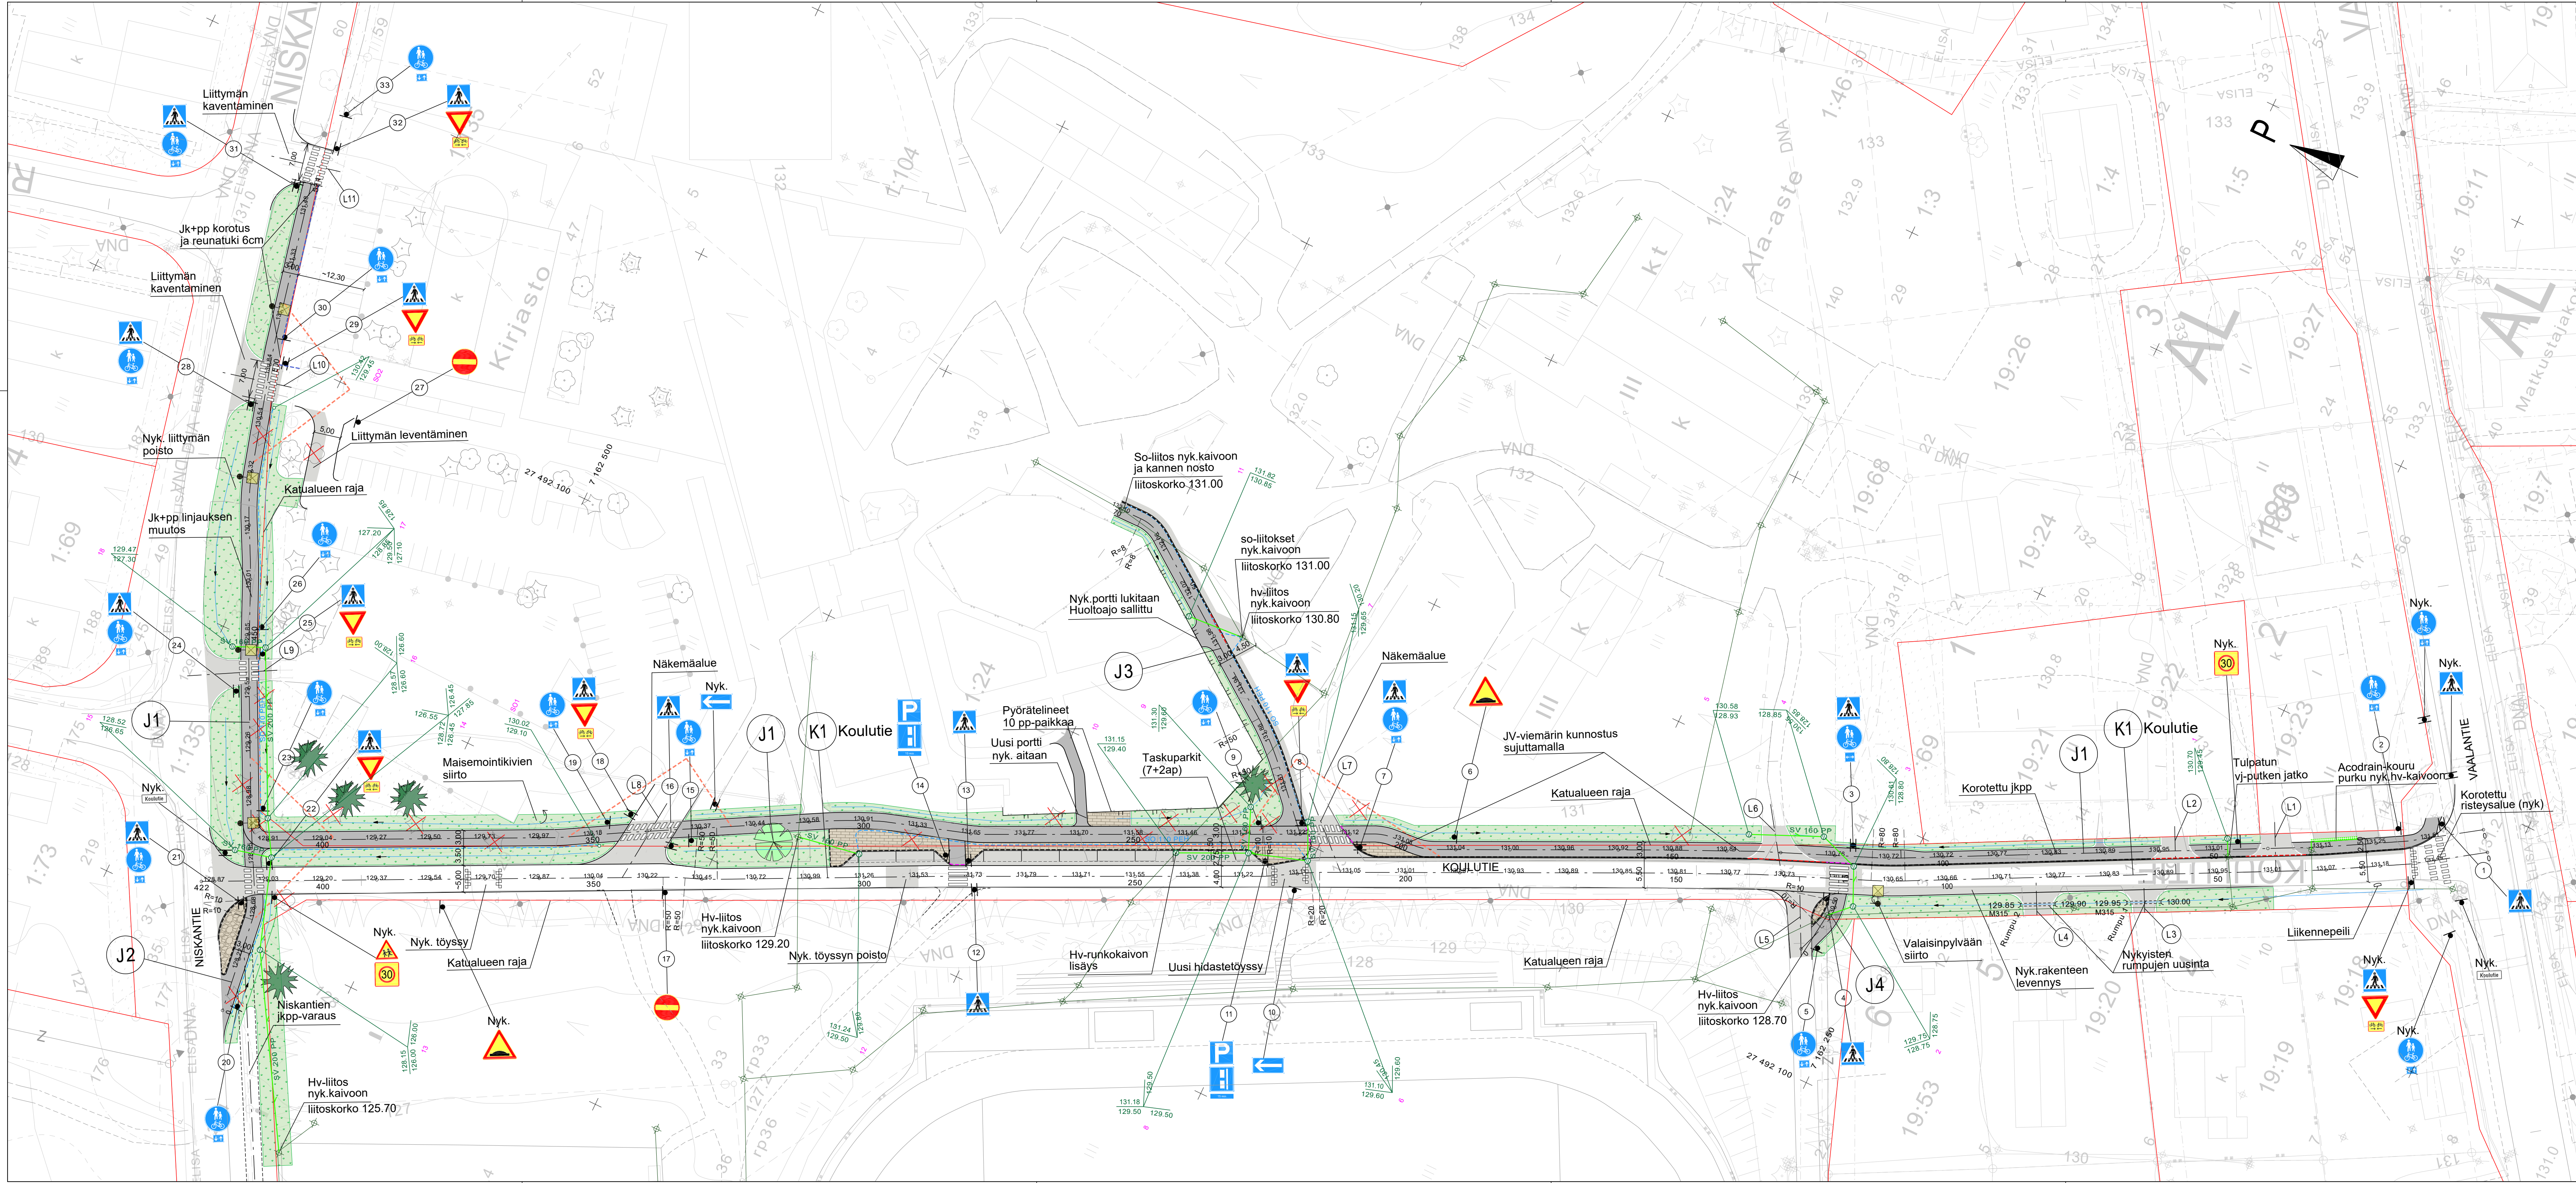

- Asfaltti Ab16, ajorata
- Asfaltti Ab11, jkpp
- Betonikiveys
- Seulanpääkiveys
- Nurmetus A3
- Reunatuki h=12cm
- Reunatuki h=6cm
- Reunatuki h=3cm
- Reunatuki h=0cm
- Ojan/painanteen virtaussuunta
- Suunniteltu oja/painanne
- Suunniteltu HV-kuivatuskaivo ja -putki
- Suunniteltu salaojaputki ja tarkastuskaivo
- Nyk. hulevesiputki ja -kaivo
- Poistettava havu-/lehtipuu
- Istutettava havupuu, mänty
Pinus sylvestris, taimikoko min.2m
- Istutettava lehtipuu, rauduskoivu
Betula pendula, taimikoko min.2m
- Istutettava havupensas, alppiruusu
Rhododendron "Marketta"/"Haaga"/"Marjatta"
- Uusi valaisinpylväs

Koostamajärjestelmä ETRS-OK27 N2000 KOHTIEN NIMI JA OSOITE VAALAN KUNTA KOULUTIEEN SANEERAUS VÄLILLÄ VAALANTIE-NISKANTIE		Koostamajärjestelmä N2000 PIIRUSTUKSEN SIJALTO RAKENNUSSUUNNITELMA Suunnitelmapaketti K1 Koulutie, J1, J2, J3, J4		MITTAKAAVA 1:500	
SWECO Sweco Infra & Rail Oy Rautatiekatu 33, 00100 OULU • 0207 393 000		SUUNNITTELIJA FIAMRR TARKASTAJA FITVAR HYV. 21.9.2022	TIEDOSTO 23703767_Suunnitelmapaketti.dwg	PIIRI N:o Y	MUUTOS 101