


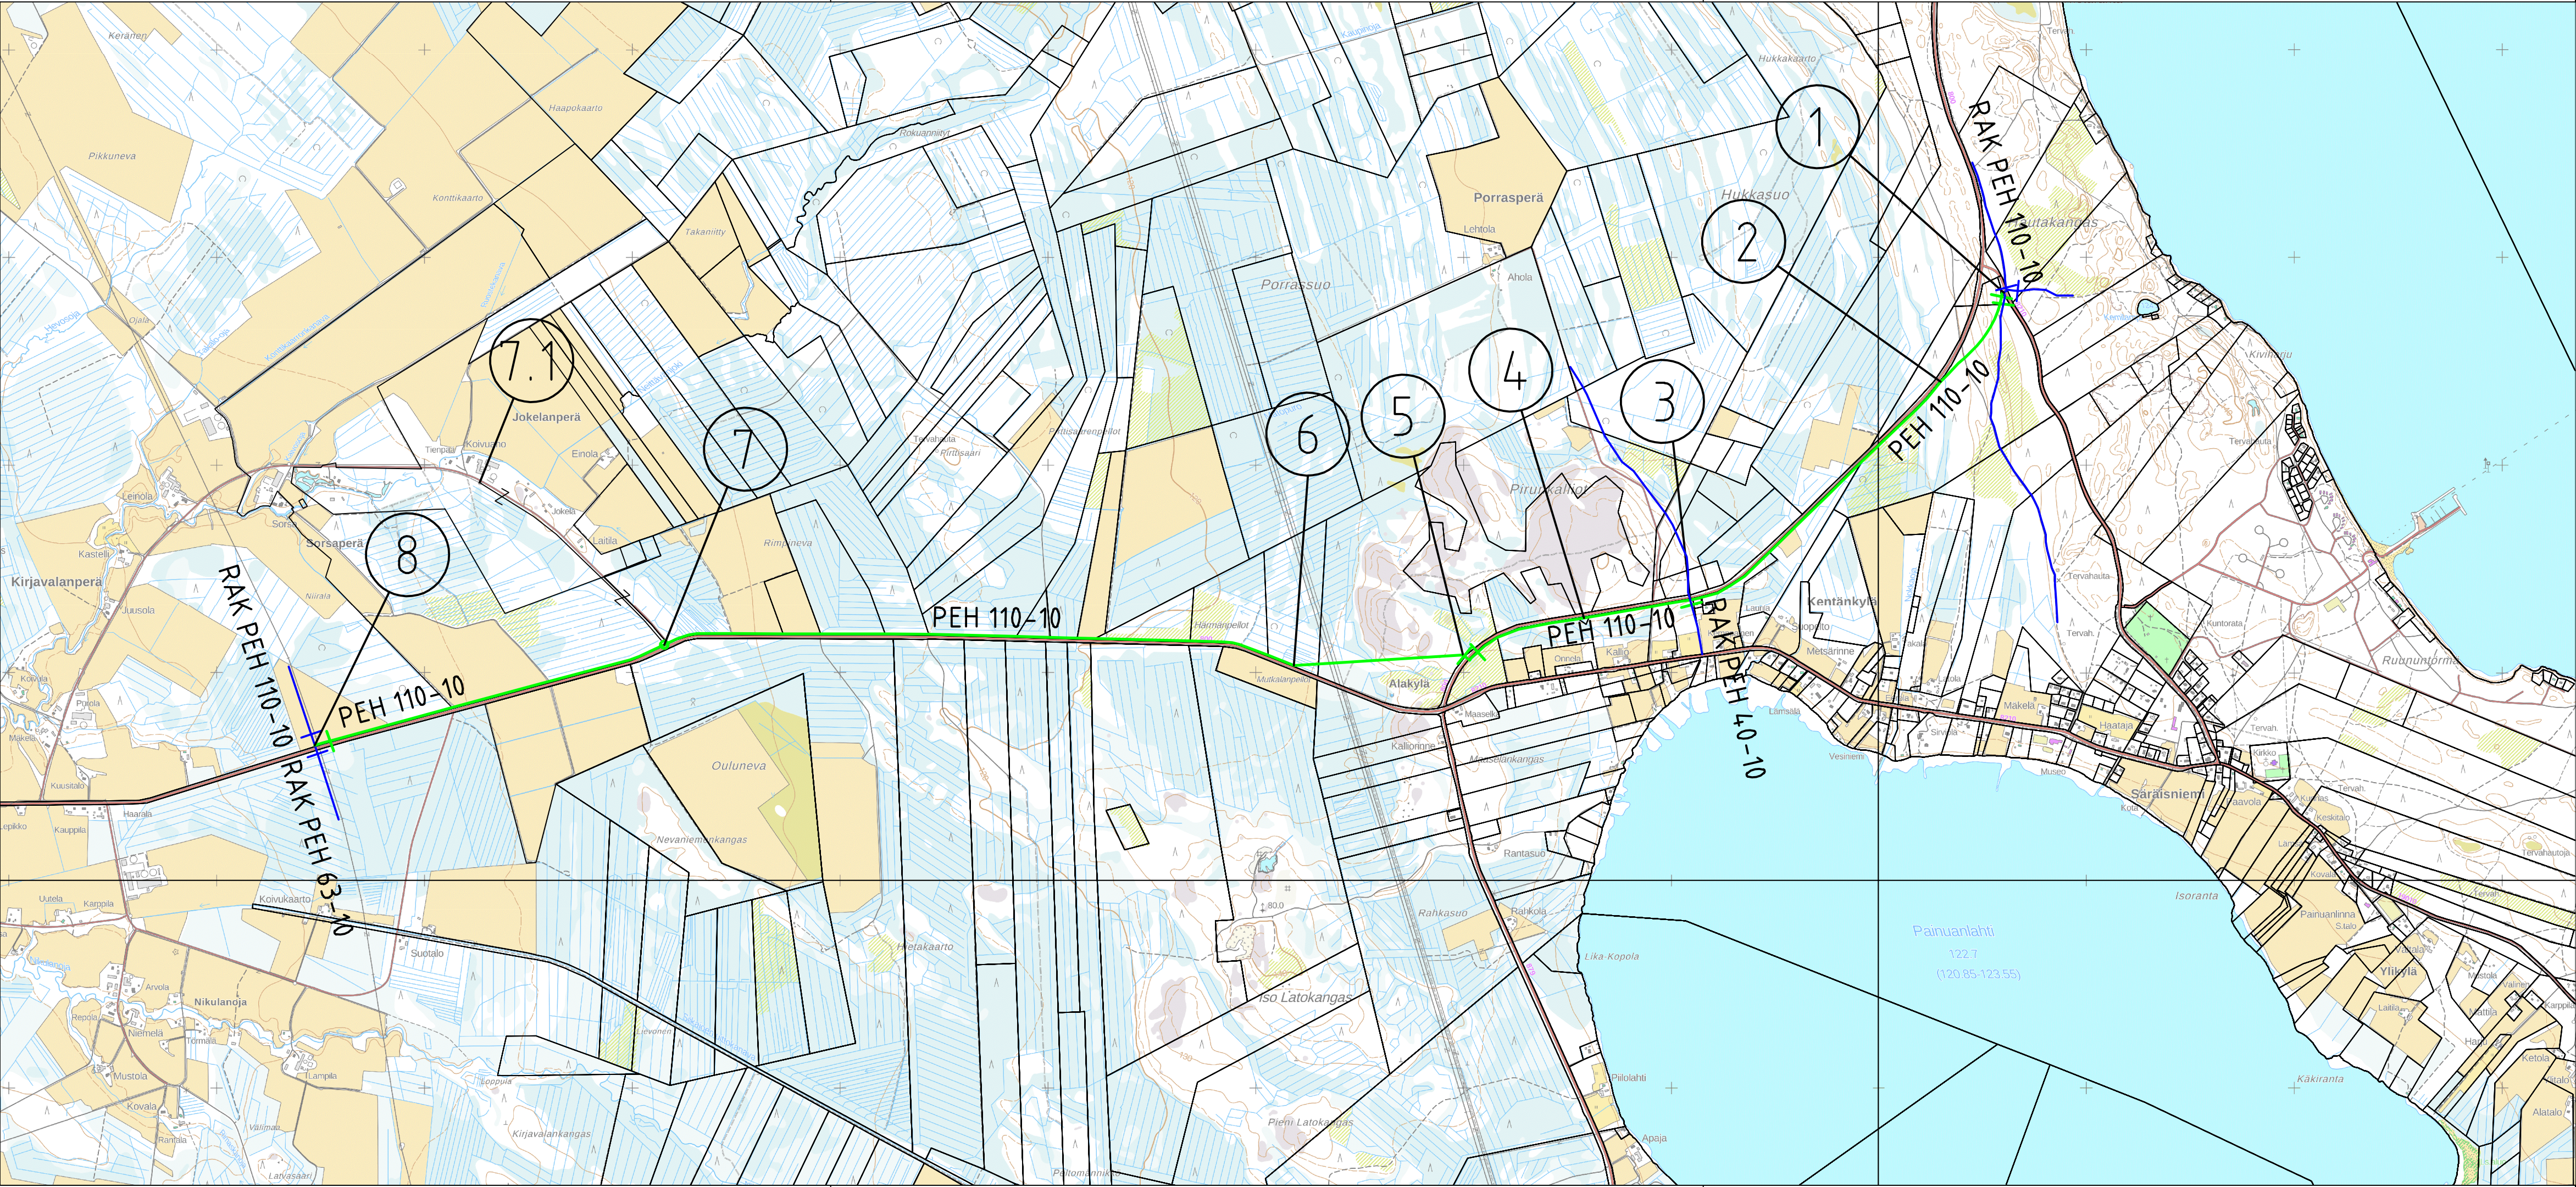

PIIRUSTUSMERKINNÄT

- SUUNNITELTU VESIOJHTO
- RAKENNETTU VESIOJHTO

Kohde Länsi-Vaalan Vesiosuuskunta Esisuunnitelma Säräisniemi - Veneheitto yhdysvesijohto			Piirustuksen sisältö Suunnitelmakartta	Mittakaavat 1:20 000
Suunnittelija Pasi Paavola	Tarkastaja Antti Pesonen	Päiväys 8.11.2023	Tasokoordinaatisto / Korkeusjärjestelmä ETRS-TM35FIN	
Hyväksyjä Antti Pesonen			Työnumero 101023441-001	Lehti
AFRY AF PÖYRY AFRY Finland Oy ##### ##### Puh. 010 3311 etunimi.sukunimi@afry.com			Suunn.ala VHT	Piirustusnumero 8001
				Muutos