


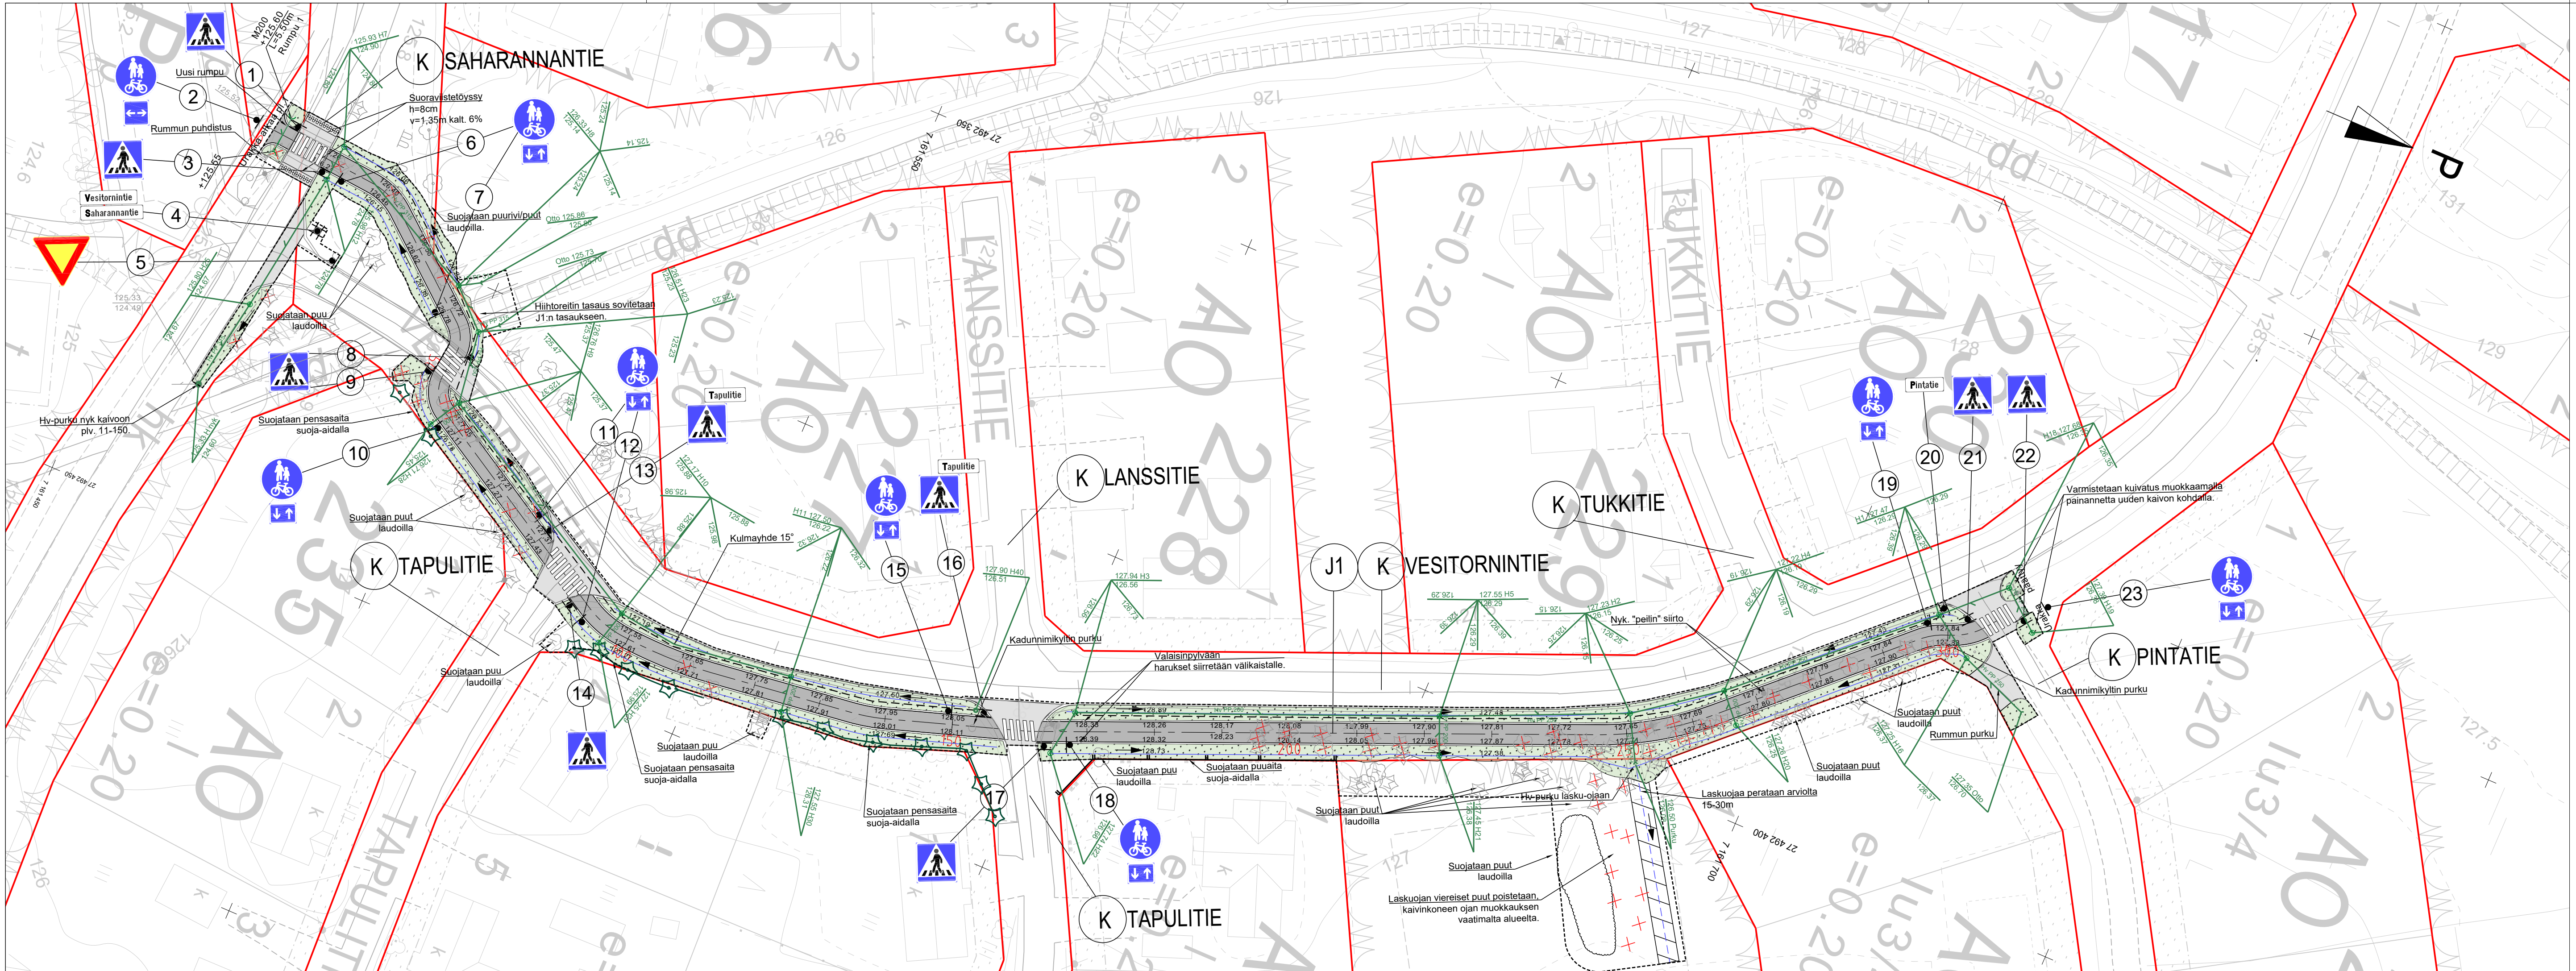

Koordinaattijärjestelmä ETRS-GK27		Korkeusjärjestelmä N2000	
KOHTEN NIMI JA Osoite VAALAN KUNTA JALANKULKU- JA PYÖRÄILYVÄYLÄN SUUNNITTELU VÄLILLÄ PINTATIE - SAHARANNANTIE RAKENNUSSUUNNITELMA		PIIRUSTUKSEN SISÄLTÖ SUUNNITELAMKARTTA	
SUUNN. M. Saarinen TARK. V. Törmänen HYV. J. Lämsä		MITTAKAAVA 1:500	
SWECO		TIEDOSTO	
Sweco Finland Oy Rautatiekatu 33, 00100 OULU		SUUNN. ALA	TYÖ N. O
30.4.2024		YT	25014171
		PIIR. N. O	101
		MUUTOS	