


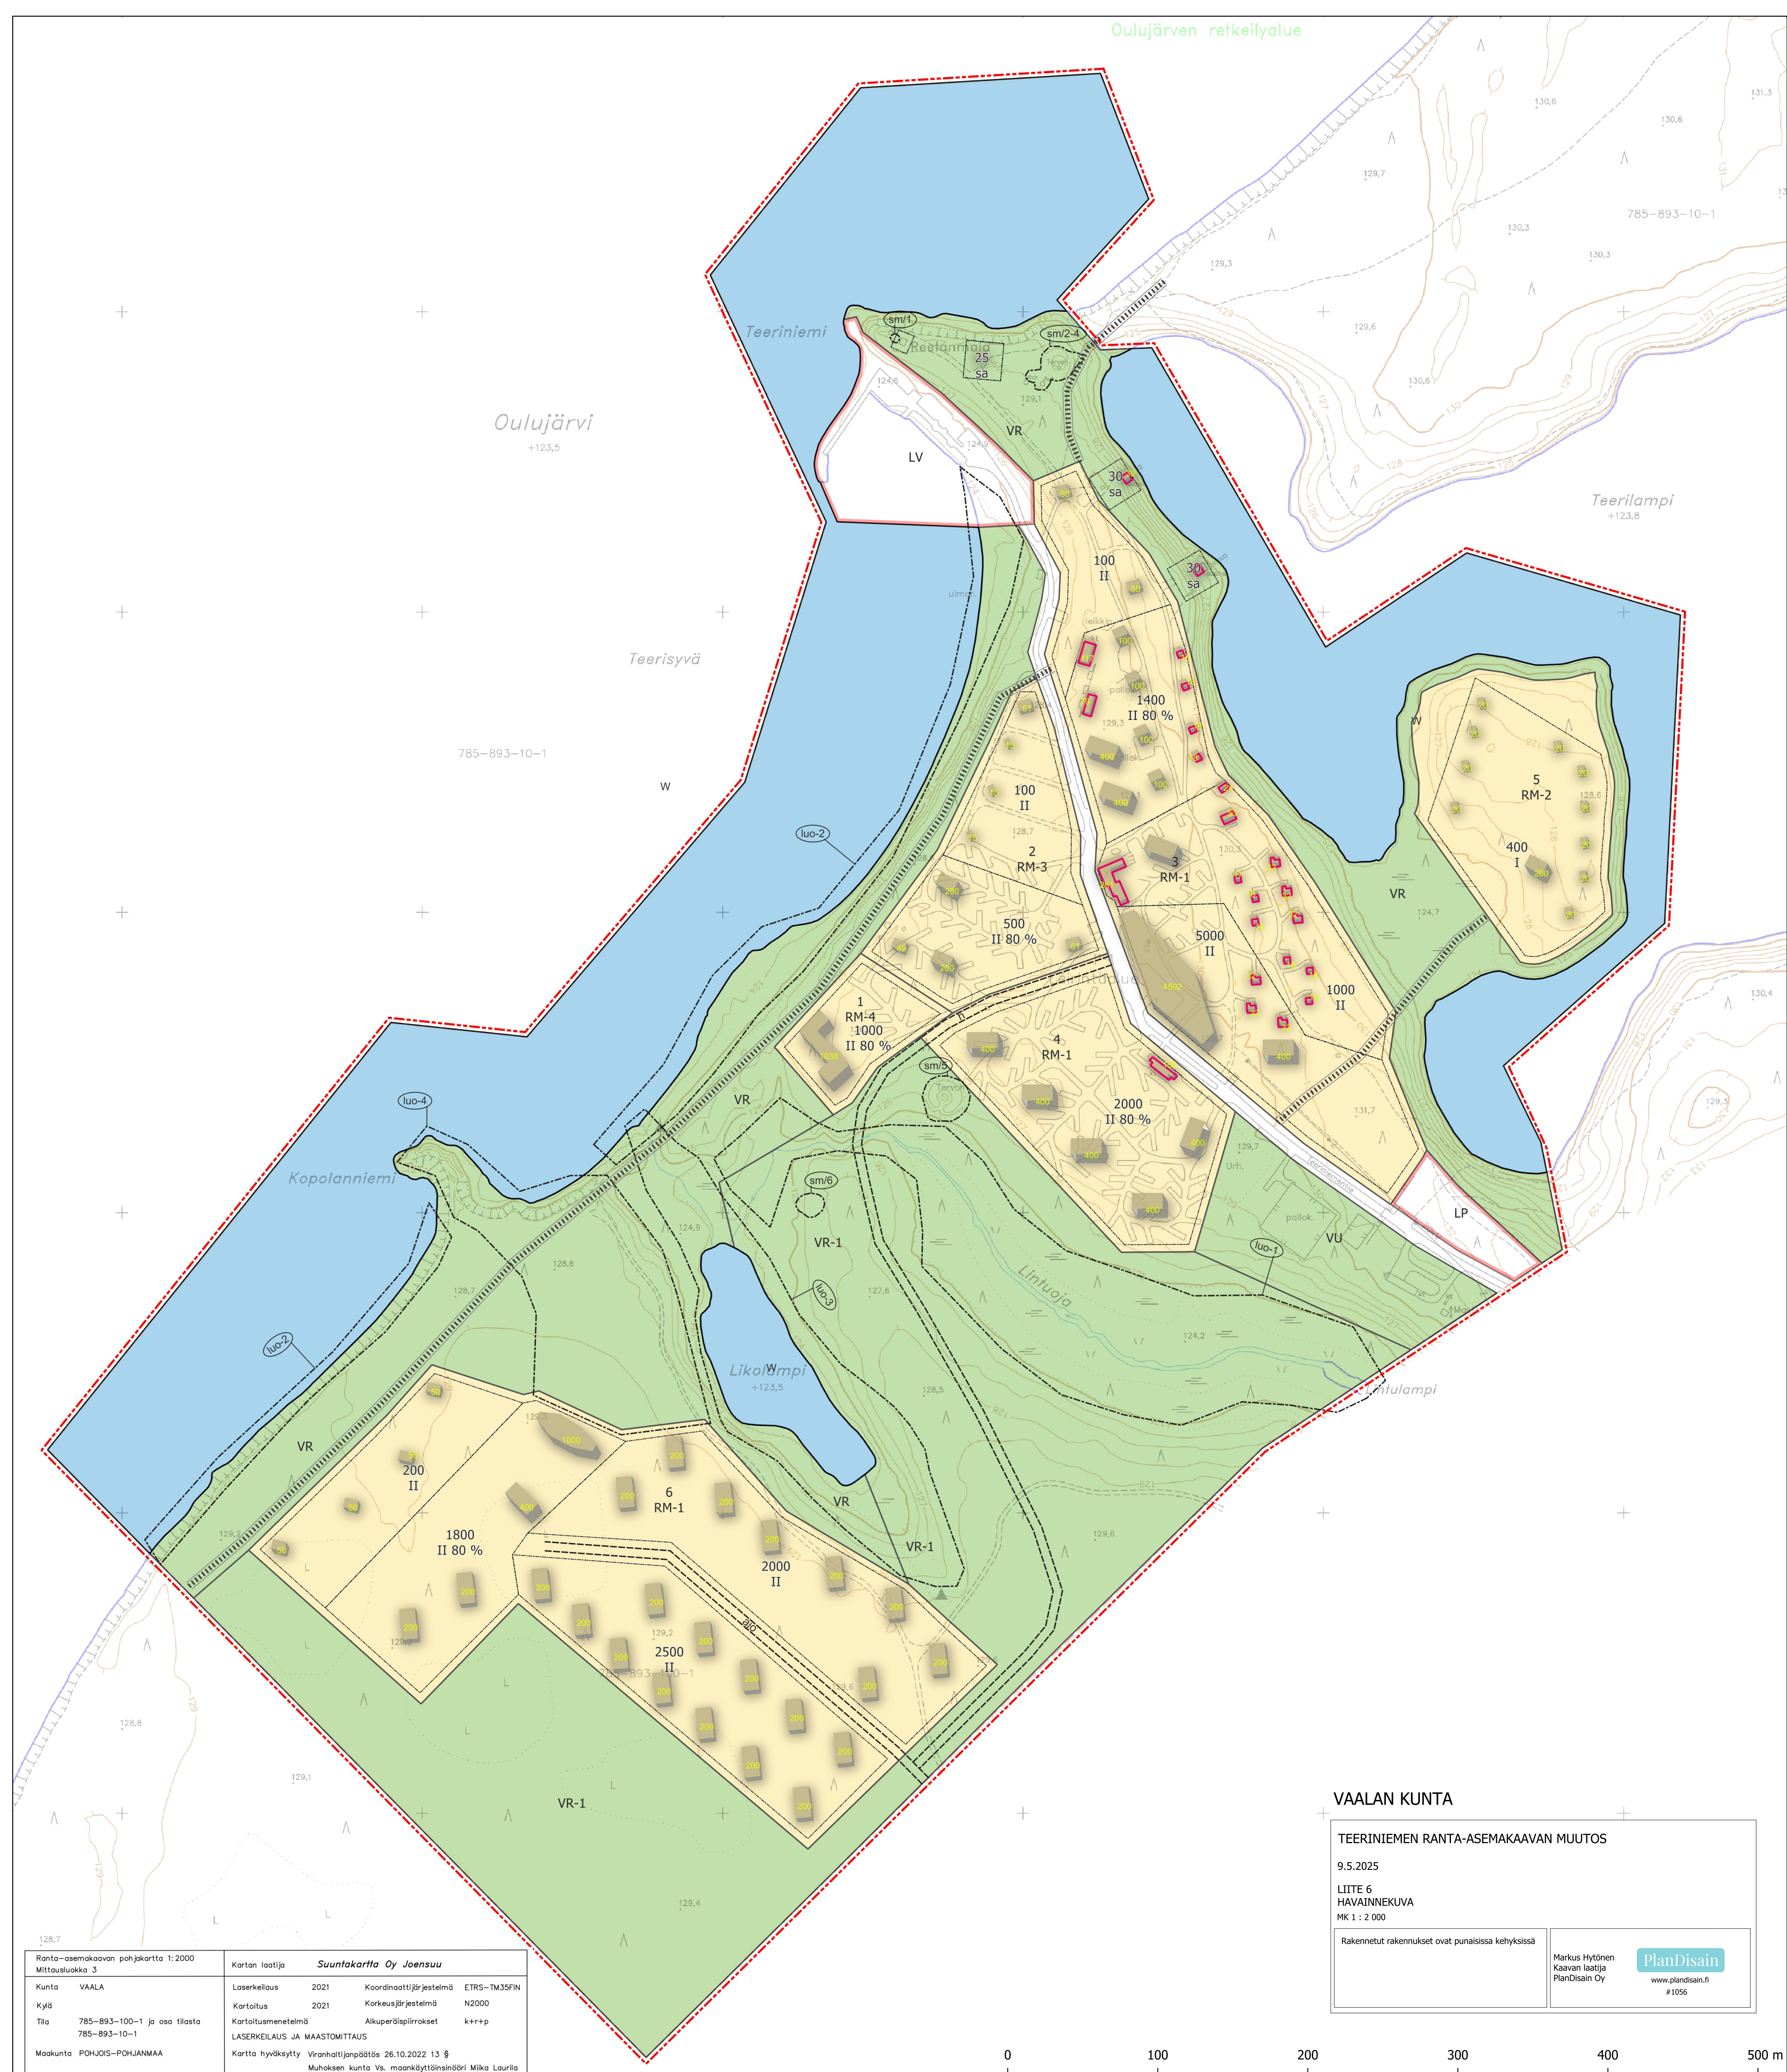

Ranta-asemakaavan pohjakartta 1:2000 Mittausluokka 3		Kartan laatu <i>Suuntakartta Oy Joensuu</i>	
Kunta VAALA		Laserkeilaus 2021	Koordinaattijärjestelmä ETRS-TM35FIN
Kylä		Kartoitus 2021	Korkeusjärjestelmä N2000
Tila 785-893-100-1 ja osa tilasta 785-893-10-1		Kartotusmenetelmä Alkuperäispiirroskset	k++p
Maakunta POHJOIS-POHJANMAA		LASERKEILAUS JA MAASTOMITTAUS	
		Kartta hyväksytty Viranhaltajanpäätös 26.10.2022 13 §	
		Muoksen kunta Vs. maankäyttötieteidenööri Miika Laurin	

VAALAN KUNTA

TEERINIEMEN RANTA-ASEMAKAAVAN MUUTOS

9.5.2025

LIITE 6

HAVAINNE
MK 1 : 2 000

Rakennetut rakennukset ovat punaisissa kehyksissä

Markus Hytönen
Kaavan laatija
PlanDisain Oy

PlanDisain

www.plandisain.fi
#1056

